Stadt Buchs

stadt buchs

Totalsanierung Langäulistrasse

Totalsanierung, Knotensanierung, Umbau Trottoir

Gestaltungsplan 1:500

Bauprojekt

Nicht Bestandteil des Gehnehmigungs- / Auflageprojekts

Entwurf

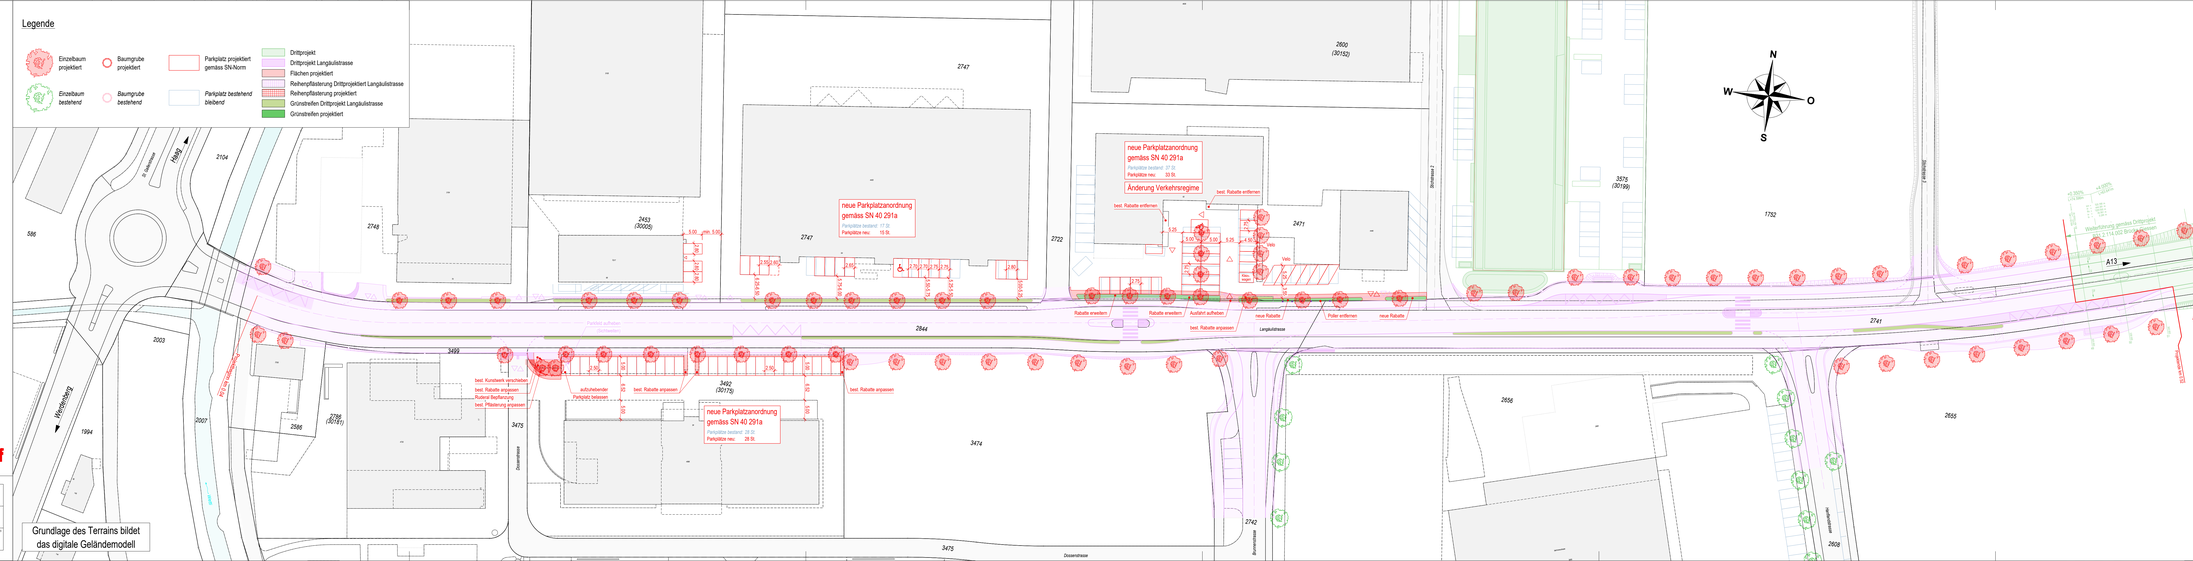

CASUTT WYRSCH ZWICKY
dipl. bauingenieure und planer

gezeichnet:	visiert:	Freigabe:
g. locher	m. zwicky	
Datum:	Plan Nr.:	Format:
09.08.2023	2146.03-413	30 x 137

Pfad / Name:

via principale 45d, 7153 falera gr, tel. 081 920 60 50 | eigenstrasse 97, 7000 chur gr, tel. 081 287 10 50 | sillavag 10, 7310 bad ragaz sg, tel. 081 302 69 00

H:\2146 Buchs Gesamt\2146 Plan\2146 Bauprojekt\Langäulistrasse 2146.03-2021 Gefälle Plan\2146.03-413 Gestalten.tw