




Kantonsstrasse Nr. 13, Wattwil - Wildhaus
 RMS-Kilometer 31.060-31.378
 Gemeinde Nesslau
 Bauobjekt Betriebs- und Gestaltungskonzept Hauptstrasse Nesslau
 Sidwaldstrasse bis Luterenbrücke

06


Plan, Massstab Normalprofile 1:50

| | | |
|--|--|---|
| Projektverfasser F. Preisig AG Bauingenieure und Planer Schreinerstrasse 1 9000 St.Gallen T 071 220 82 24 www.preisigag.ch | Genehmigungsvermerke vom TBA freigegeben | |
| FPREISIGAG Plan Nr. 2193.3220-01 | Ausfertigung für | Format 30 x 84 cm Fläche 0.25 m ² |
| Plan 02.06 Projekt B60.4.013.439.100 Mn/FGS FinV | Entwurf kec Gezeichnet mov Geprüft Bra Datum 13.10.2023 | |
| Vorstudie | | |
| Bauprojekt | | |
| Genehmigungs- / Auflageprojekt | | |
| Ausschreibung | | |
| Ausführungsprojekt | | |
| Dok. des ausgeführten Werks | | |

Normalprofil 69.82
1:50

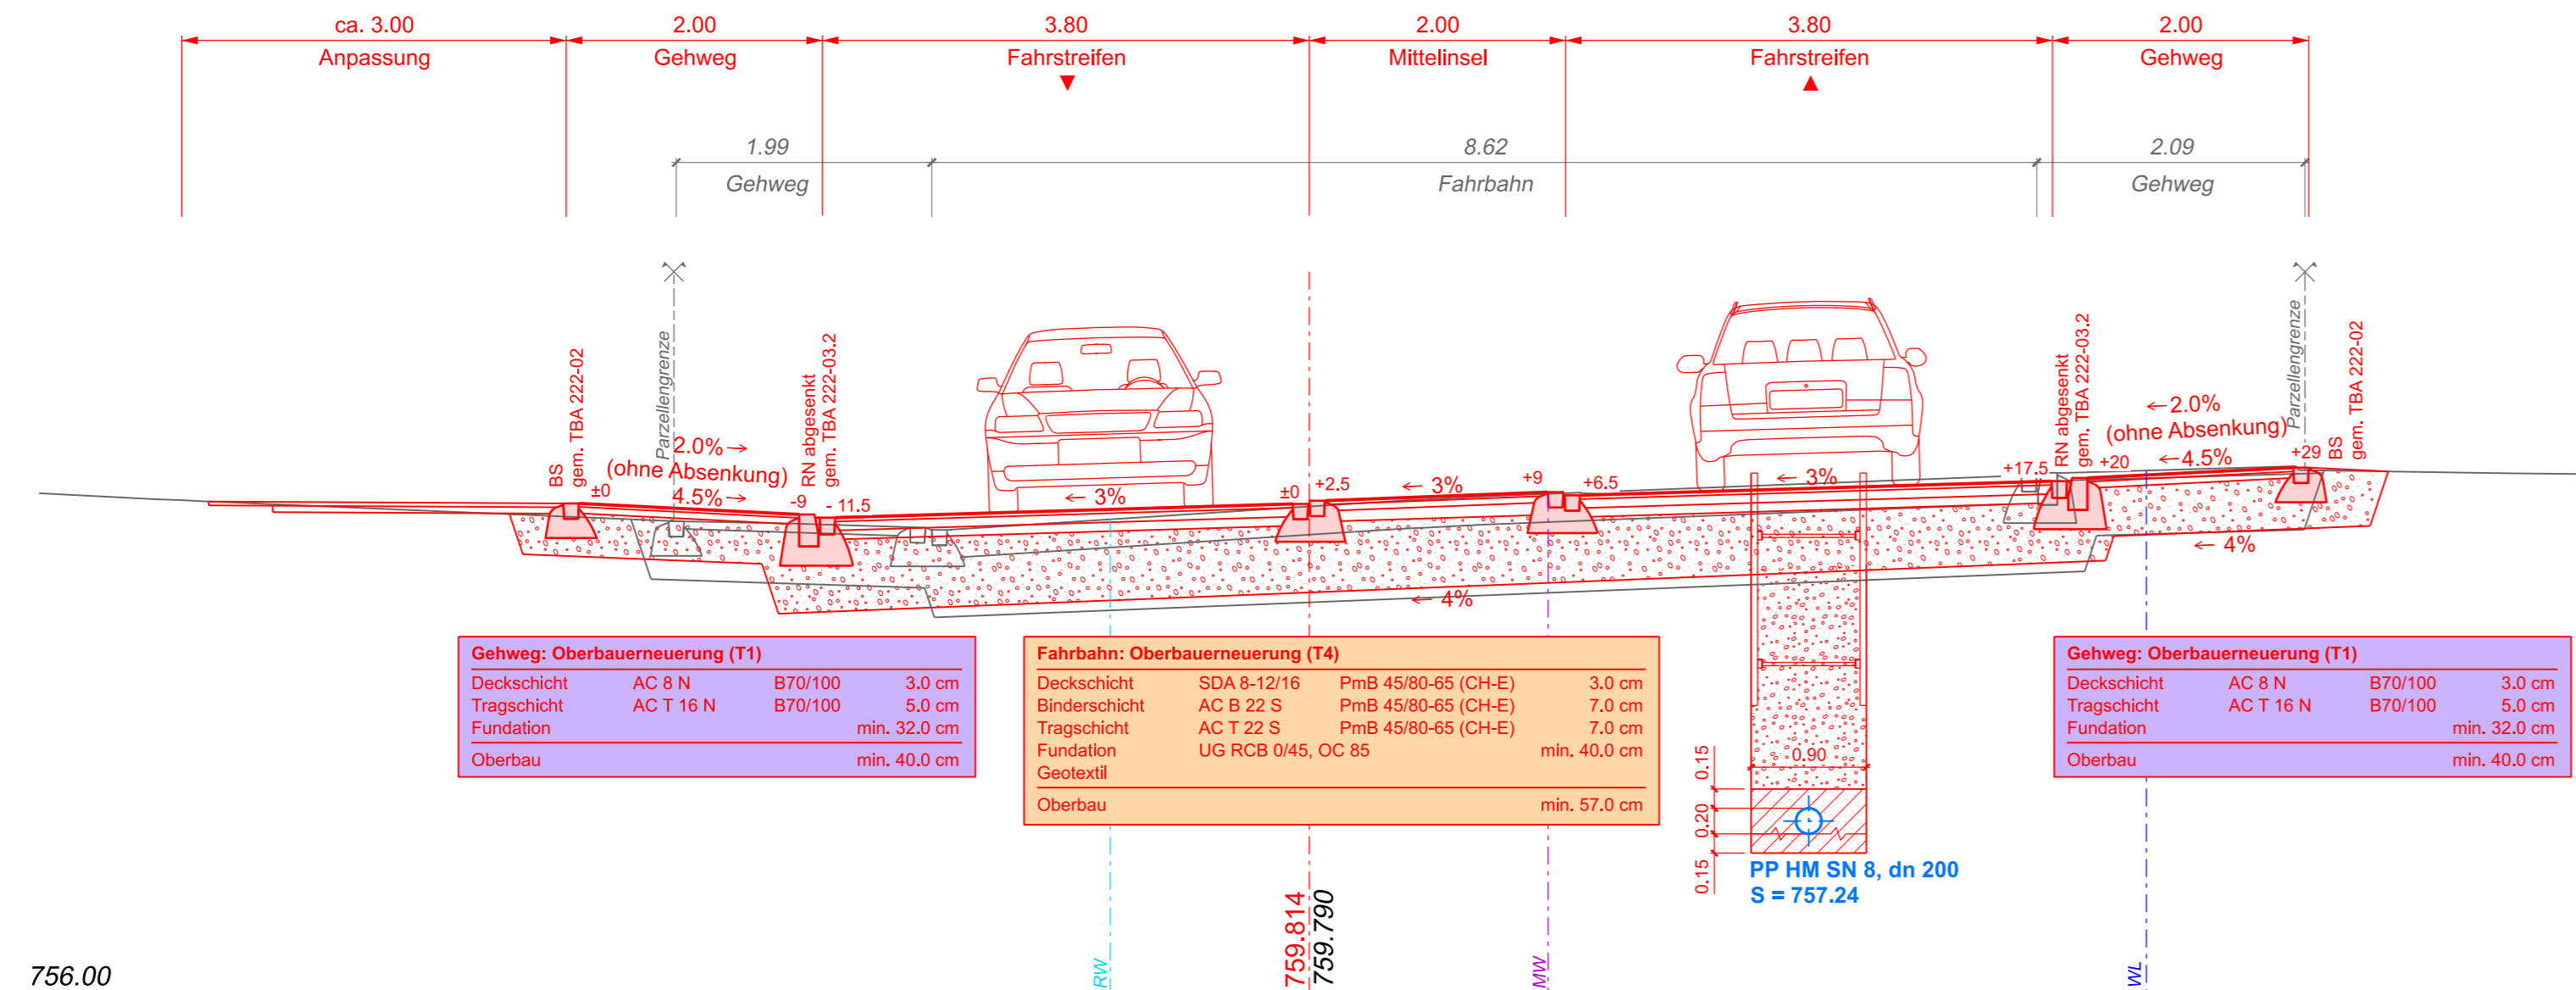

Normalprofil 224.07
1:50

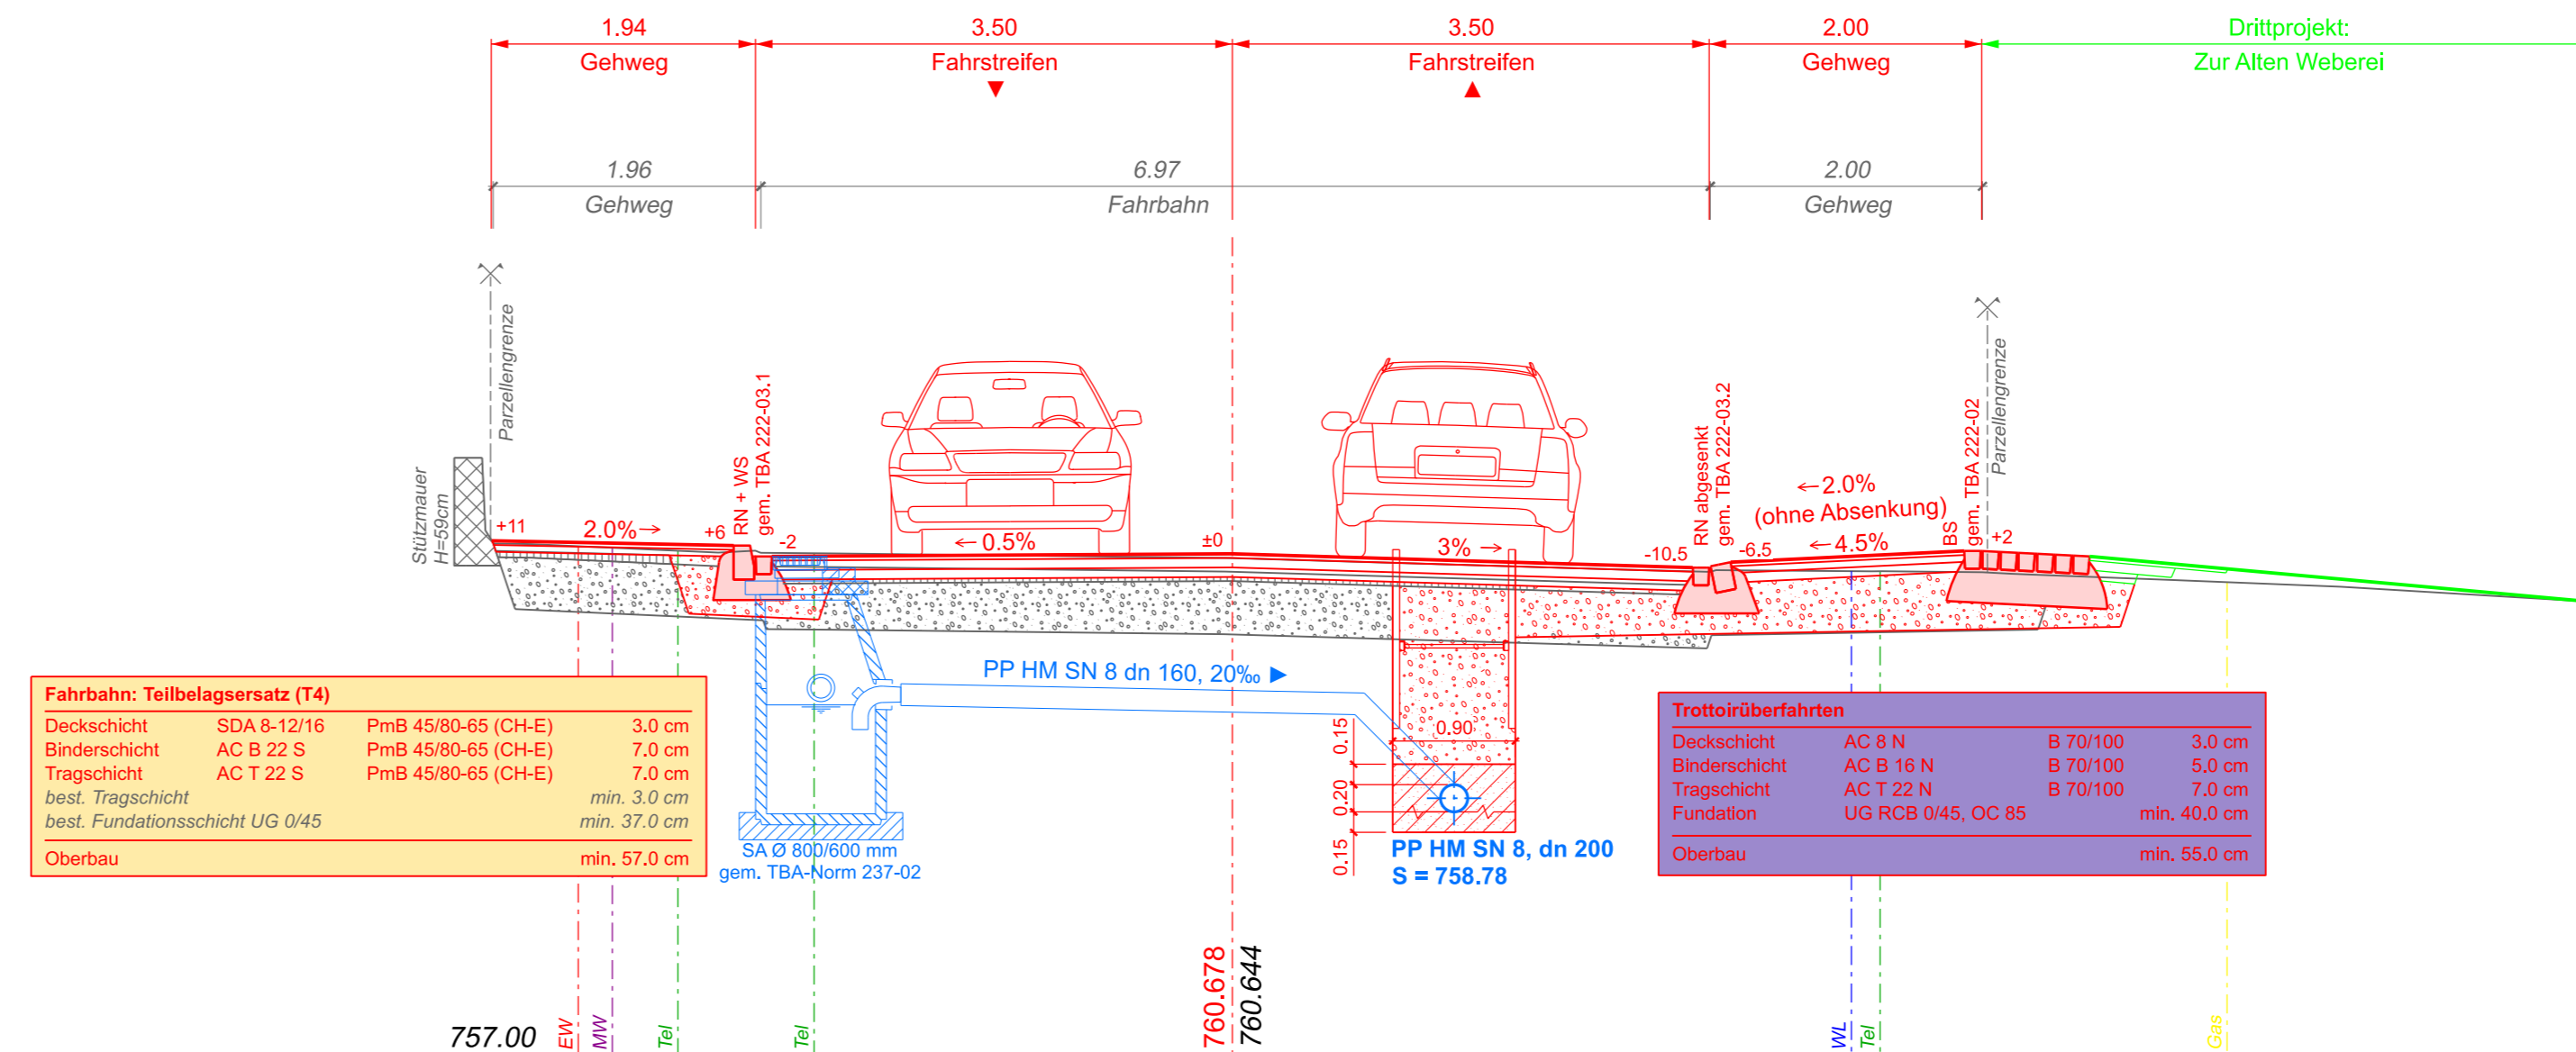

Trottoirüberfahrten
1:50

