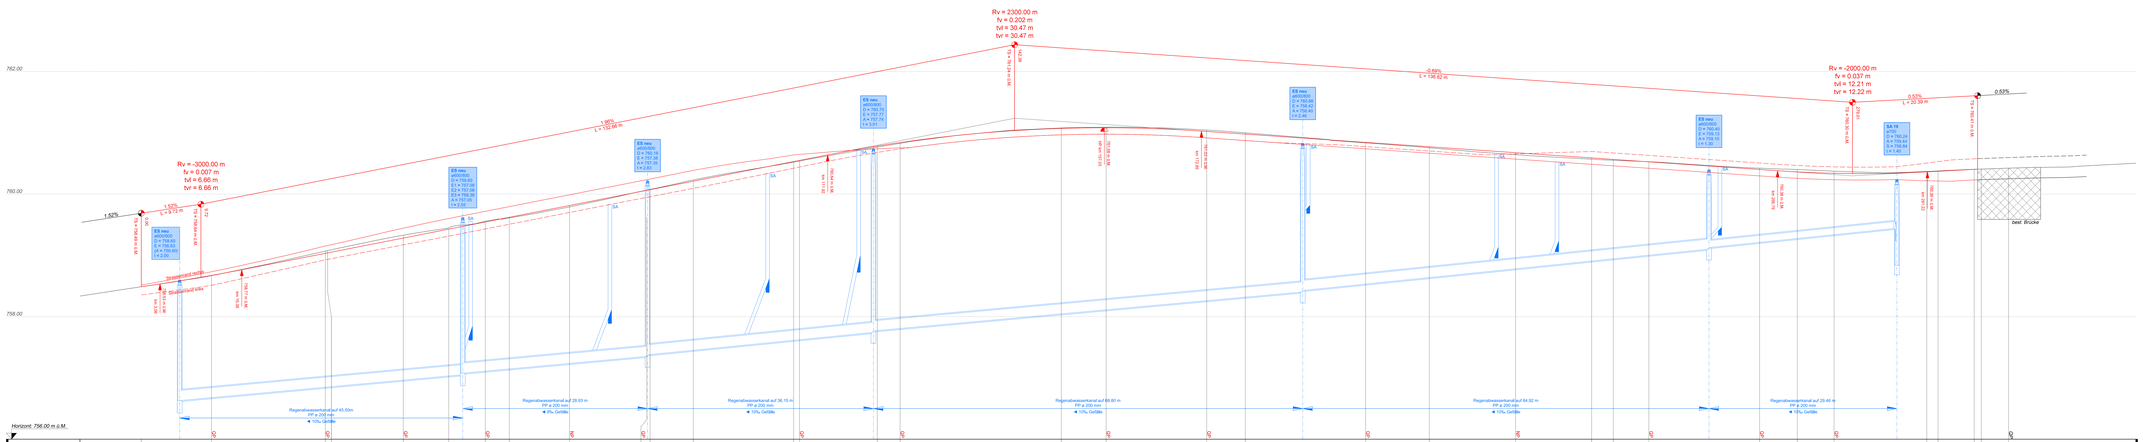

Kanton St.Gallen
Bau- und Umweltdepartement

Tiefbauamt

Kantonsstrasse	Nr. 13, Wattwil - Wildhaus	05
RMS-Kilometer	31.060-31.378	
Gemeinde	Nesslau	
Bauobjekt	Betriebs- und Gestaltungskonzept Hauptstrasse Nesslau Sidwaldstrasse bis Luterenbrücke	
Plan. Massstab	**Längenprofil 1:200/20**	

Projektverfasser	Genehmigungsvermerke	vom TBA freigegeben
F. Preisig AG Bauingenieure und Planer Grossackerstrasse 1 9000 St.Gallen T 071 220 82 24 www.preisig.ch FPREISIGAG		

Plan Nr.	2193.320-01		
Plan	02.05	Ausfertigung für	Format 80 x 210cm
Projekt	B80.4.013.439.100		
MAPGB			Fläche 0.95 m²
FMV			

	Entwurf	Gezeichnet	Geprüft	Datum
Vorstudie				
Vorprojekt	kec	mov	Bra	13.10.2023
Bauprojekt				
Genehmigungs- / Auflageprojekt				
Ausschreibung				
Ausführungsprojekt				
Dok. des ausgeführten Werks				