




Kantonsstrasse	Nr. 7, Sargans - Flums	06
RMS-Kilometer	0.671	
Gemeinde	Sarangs	
Baubjekt	FGS 632. Primarschule	
Plan, Massstab	<b>Normalprofil</b>	<b>1:50</b>

Projektverfasser	Genehmigungsvermerke	vom TBA freigegeben
Tiefbauamt Kanton St.Gallen Strassen- und Kunstbauten Lämmlibrunnenstrasse 54 9001 St.Gallen  T 058 229 30 57 www.tiefbau.sg.ch	<b>Entwurf</b>	

Plan 01.06	Ausfertigung für	Format 63 x 30 cm
Projekt O9.010.005.3406		Fläche 0.19 m <sup>2</sup>
Mn/FGS		
FinV		

Vorstudie	Entwurf	Gezeichnet	Geprüft	Datum
<b>Vorprojekt</b>	KK	KK	R&M	05.06.2023
Bauprojekt				
Genehmigungs- / Auflageprojekt				
Ausschreibung				
Ausführungsprojekt				
Dok. des ausgeführten Werks				

### Normalprofil 1 - Bereich Fussgänger- Schutzinsel

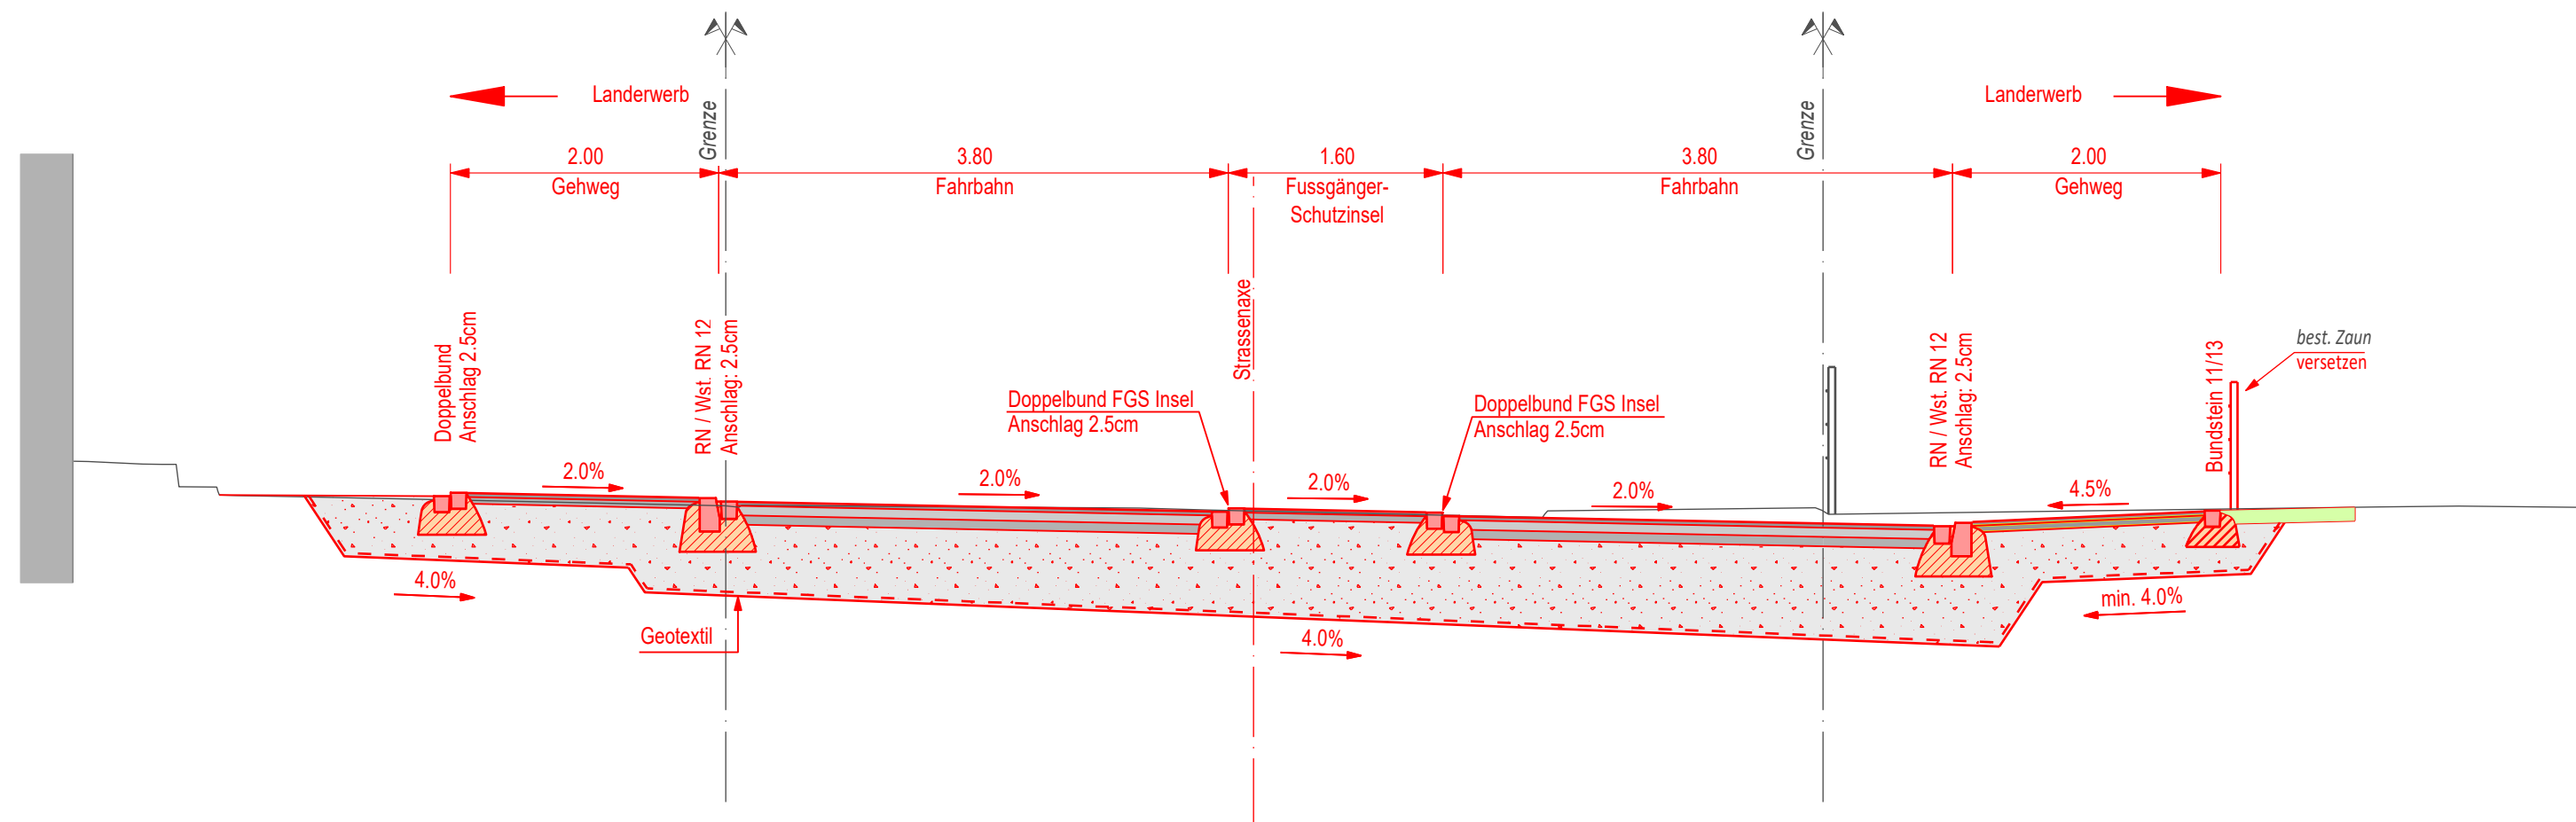

484

Oberbau Gehweg			
Deckschicht	AC 8N	B70/100	3.0 cm
Tragschicht	ACT 16N	B70/100	5.0 cm
(Bei Überfahrten)	ACT 22N	B70/100	7.0 cm
Fundationsschicht	RCB 0/45 OC85		mind. 40.0 cm
Geotextil			
<b>Total Oberbau</b>			<b>48.0 - 55.0 cm</b>

Oberbau Fahrbahn			
Deckschicht	SDA4-12/16	PmB 45/80-65 E	3.0 cm
Binderschicht	ACB 22S	B50/70	7.0 cm
Tragschicht	ACT 22S	B50/70	7.0 cm
Fundationsschicht	RCB 0/45 OC85		50.0 cm
Geotextil			
<b>Total Oberbau</b>			<b>67.0 cm</b>