



Kantonsstrasse Nr. 59, Lukasstrasse

RMS-Kilometer 0.458 - 0.533

Gemeinde St.Gallen

Bauobjekt FGS 0343, Lukasmühleweg

Plan, Massstab Querprofile, 1:100

Projektverfasser Genehmigungsvermerke vom TBA freigegeben

Wälli AG Ingenieure
Schuppisstrasse 7
9016 St.Gallen

T. 071 282 13 13
F. 071 282 13 99
st.gallen@waelli.ch
www.waelli.ch



3105-0328

Plan 02.07

Projekt 09.010.005.0108

Mn/FGS 0343

FinV

Vorstudie	Entwurf	Gezeichnet	Geprüft	Datum
	pbs	wal	pbs	29.05.2020

Vorprojekt	Entwurf	Gezeichnet	Geprüft	Datum
	pbs	wal	pbs	29.05.2020

Bauprojekt














Genehmigungs- / Auflageprojekt

Ausschreibung

Ausführungsprojekt

Dok. des ausgeführten Werks

07

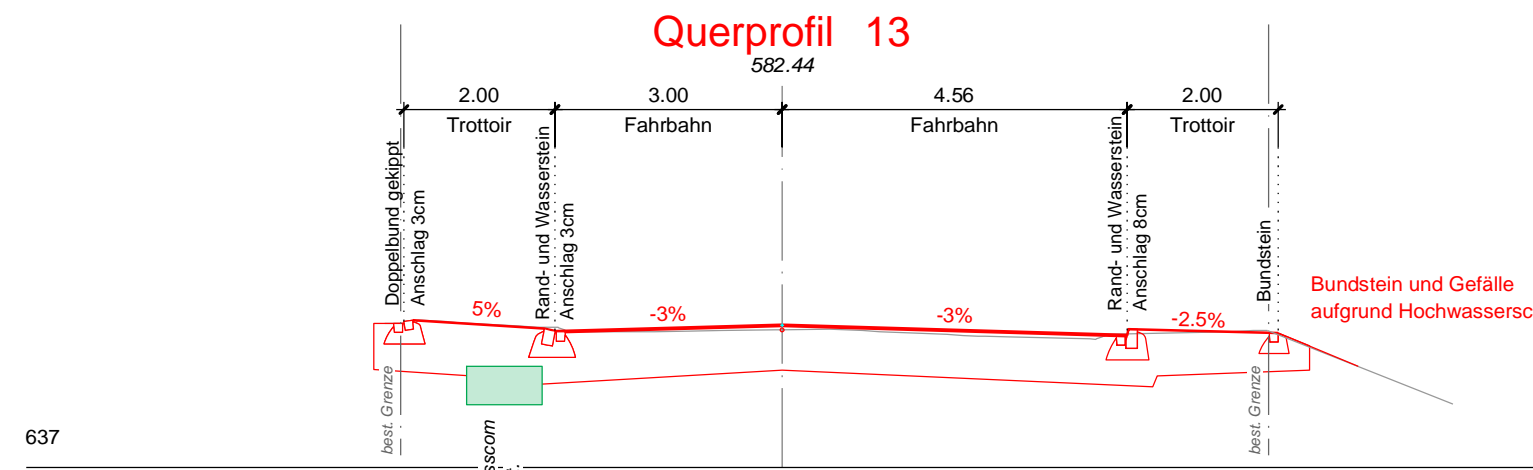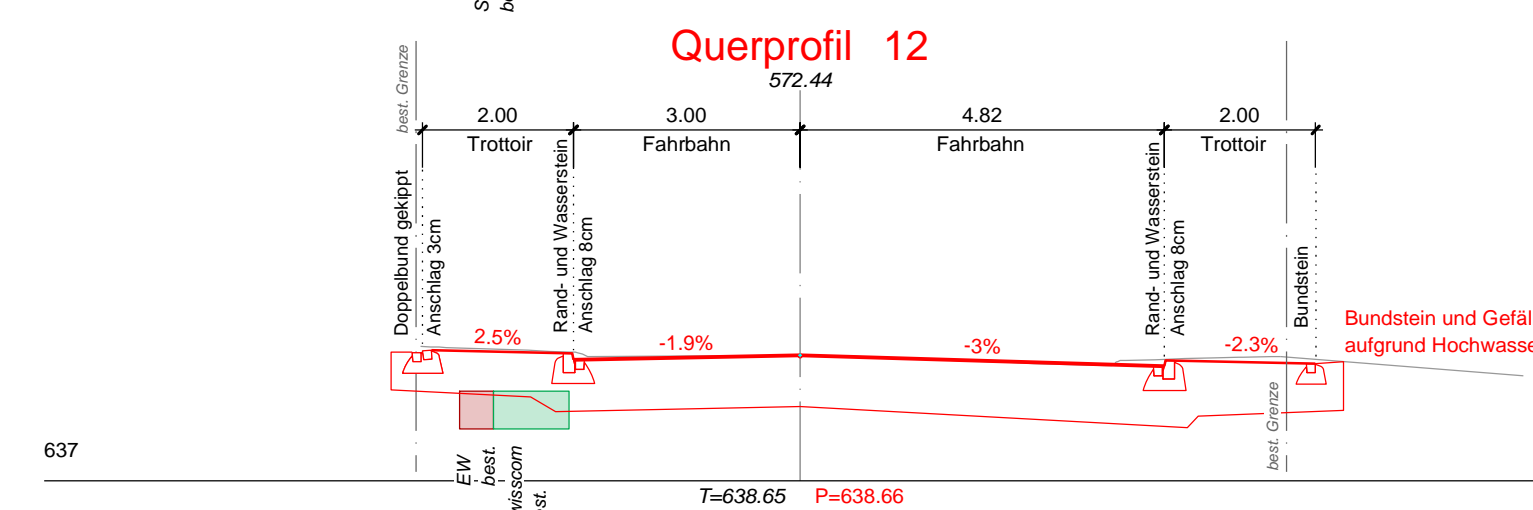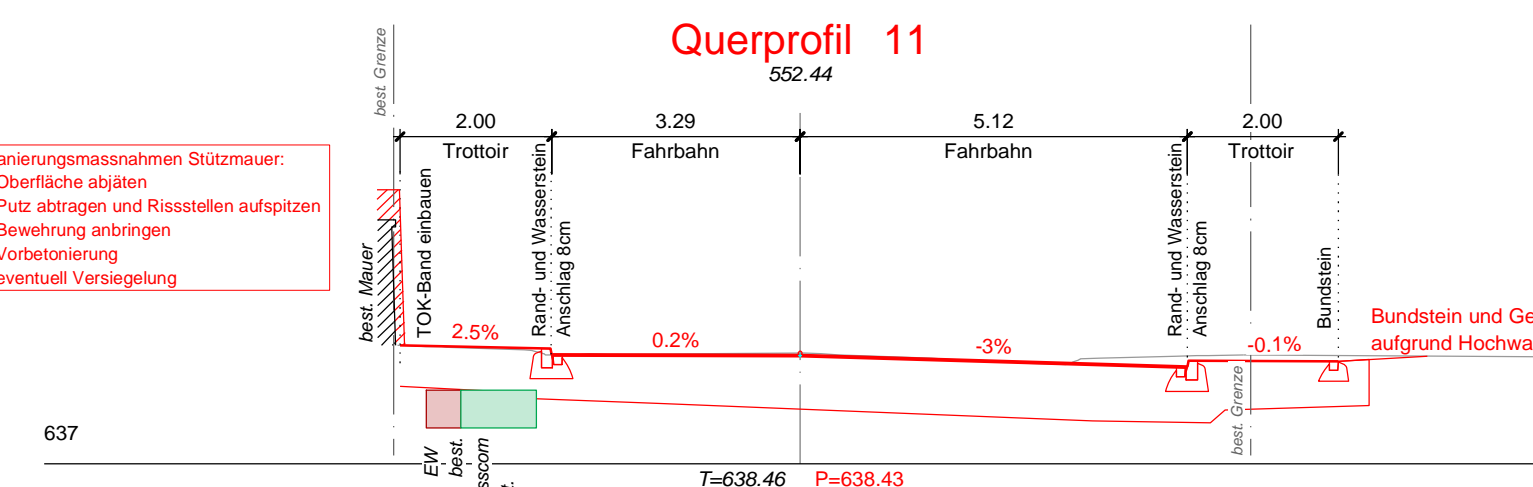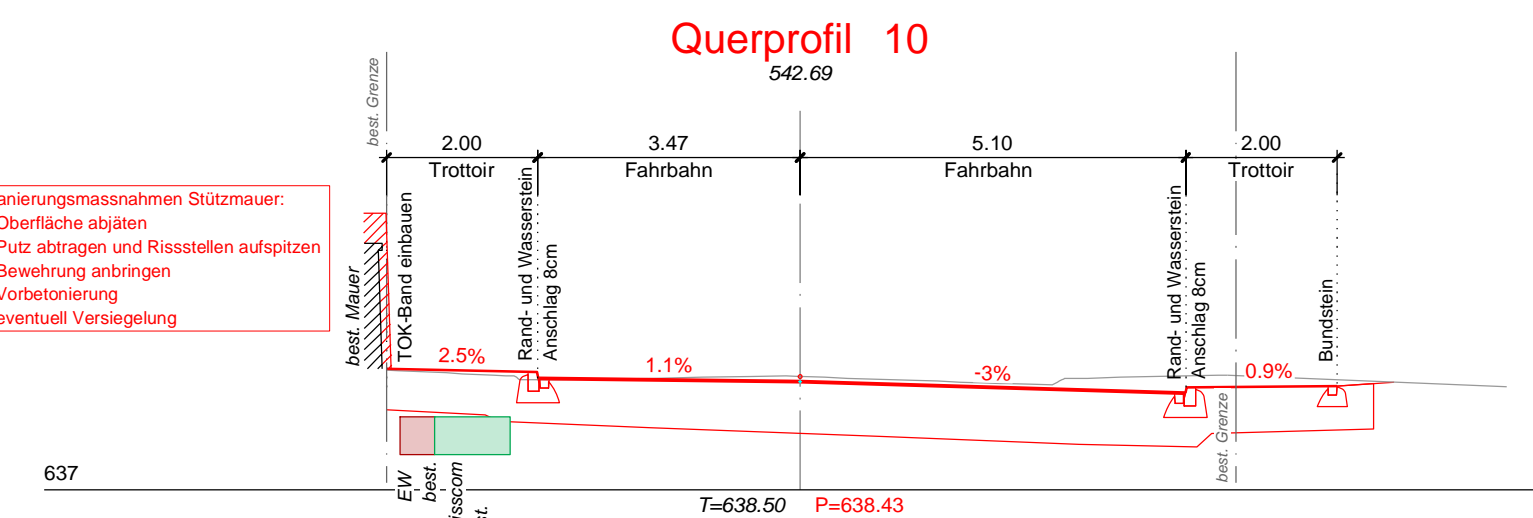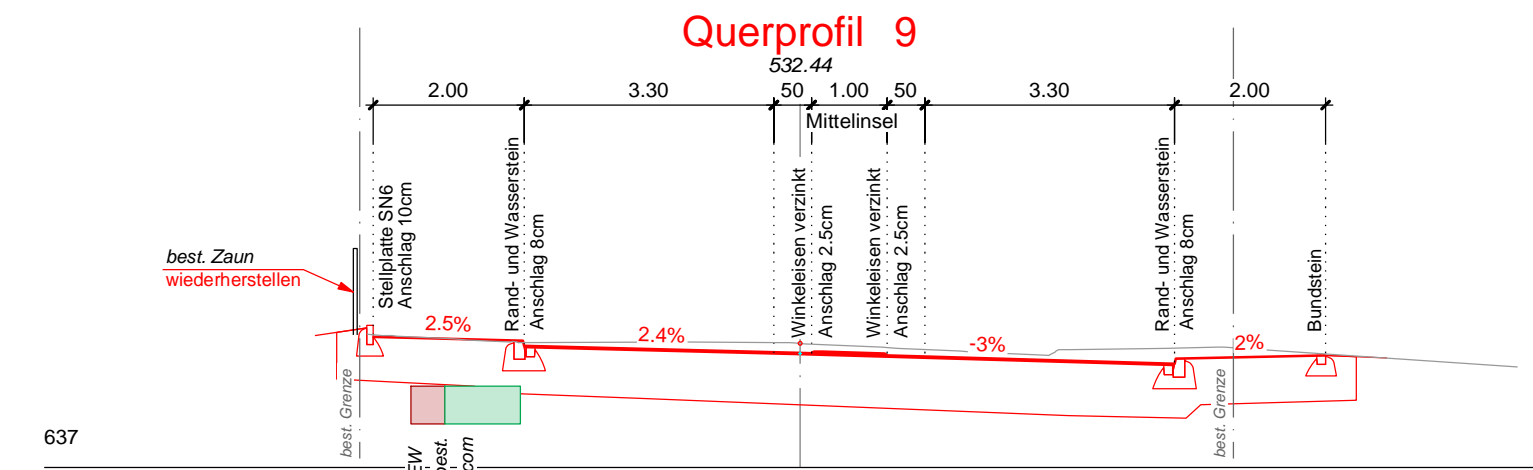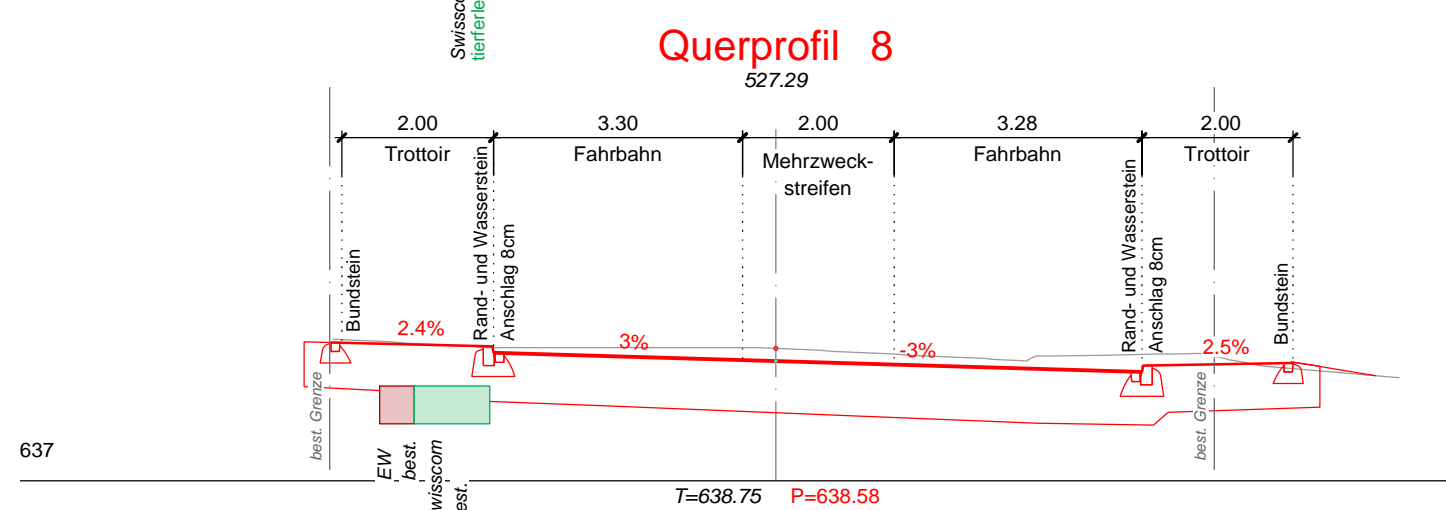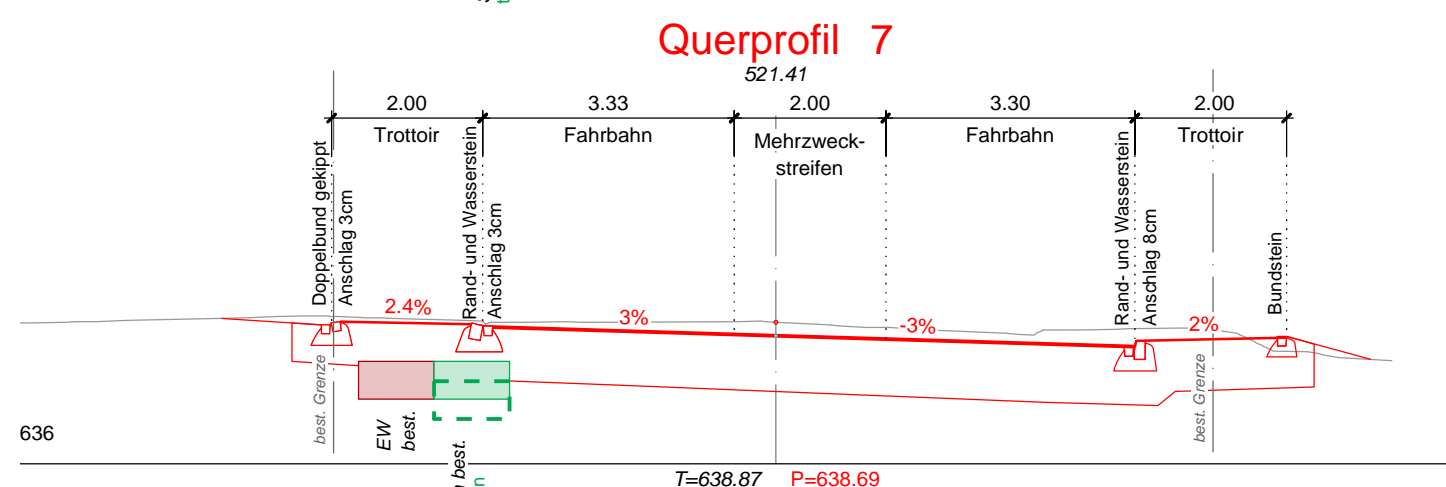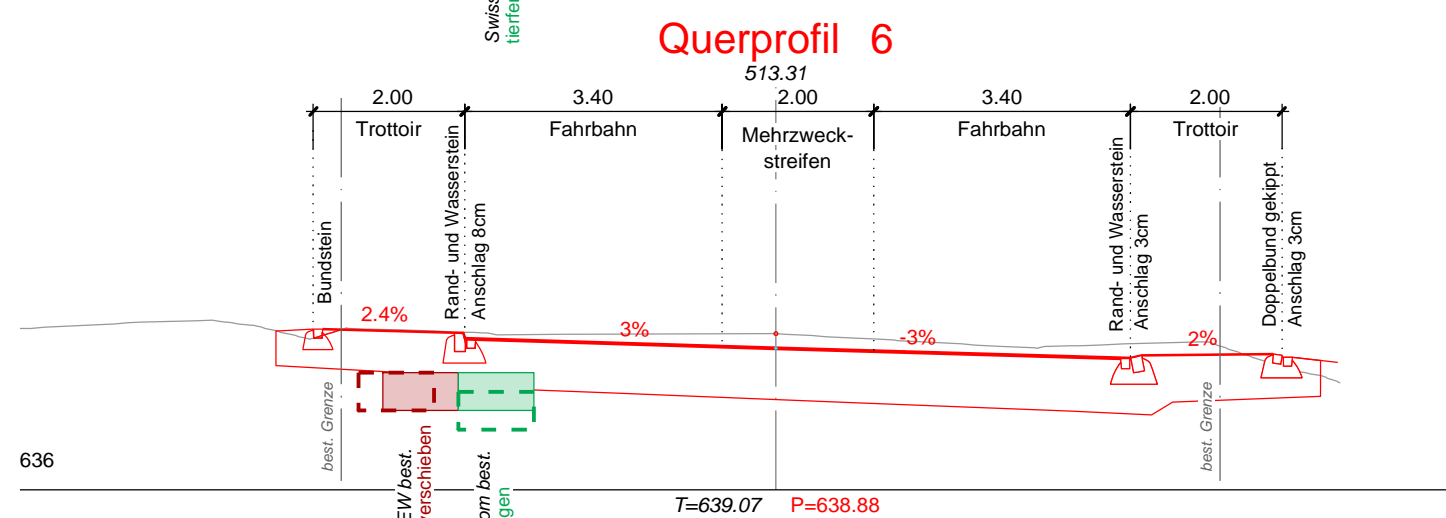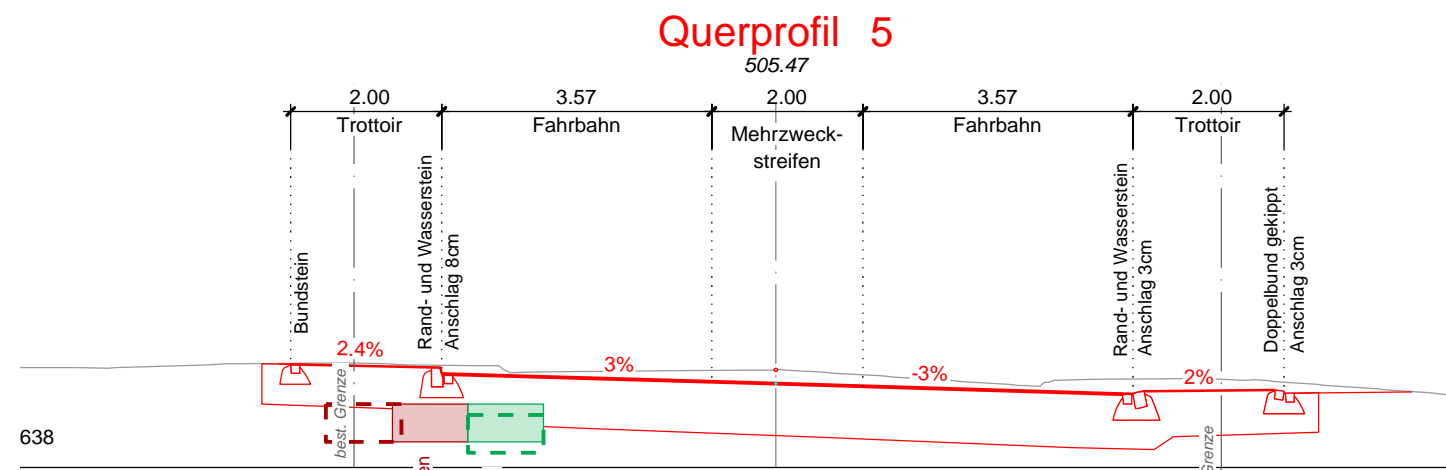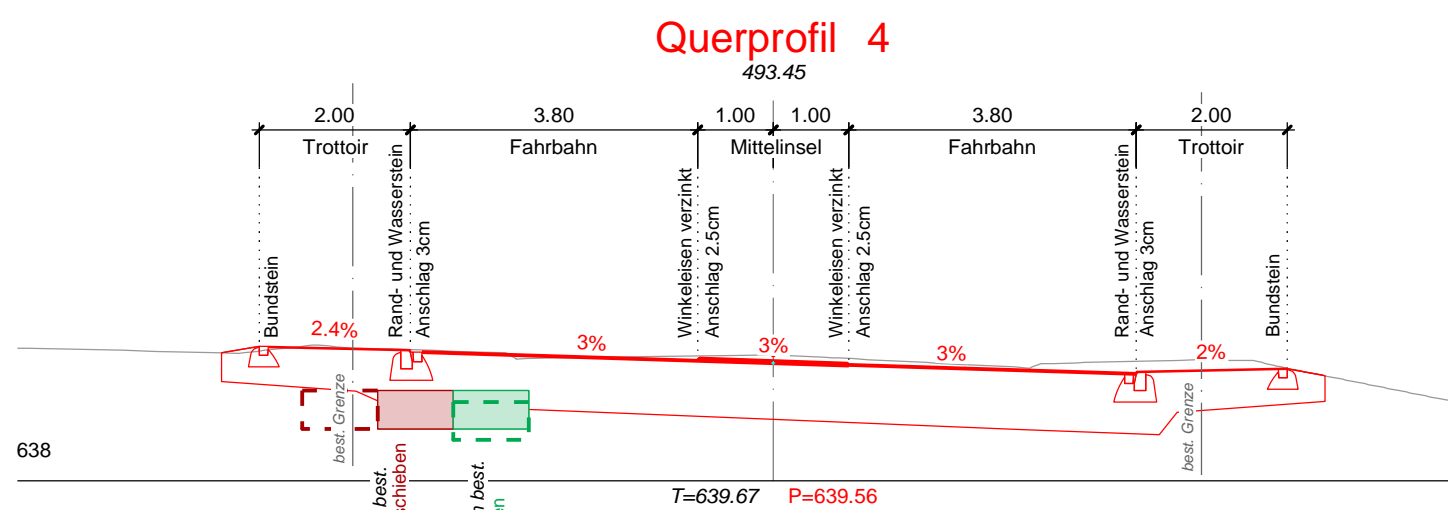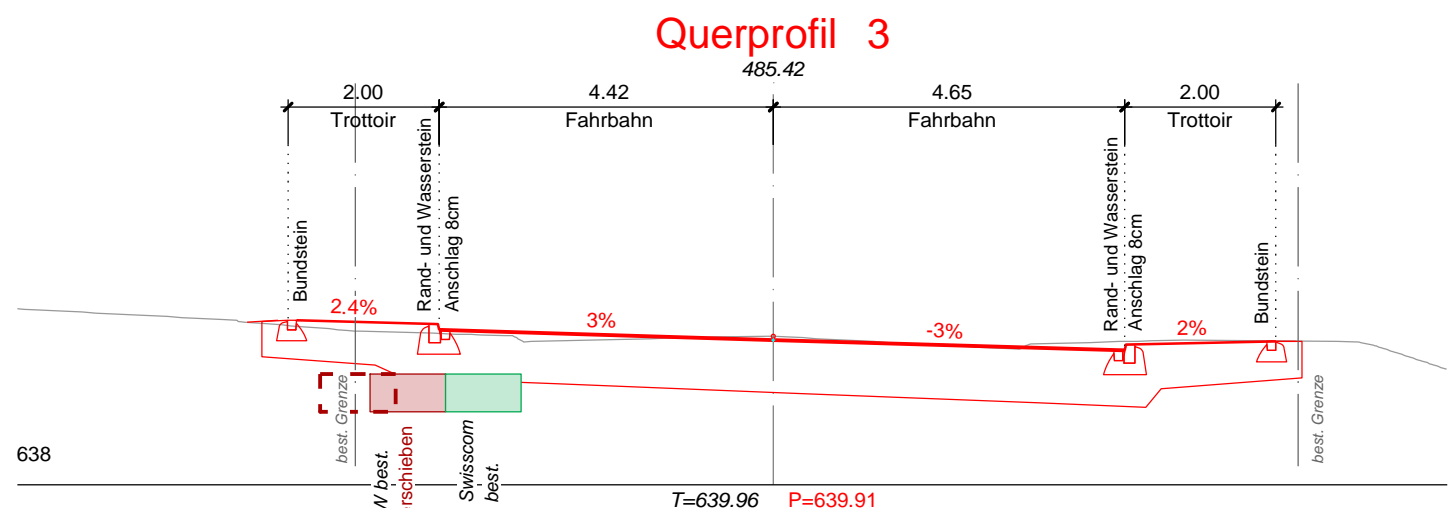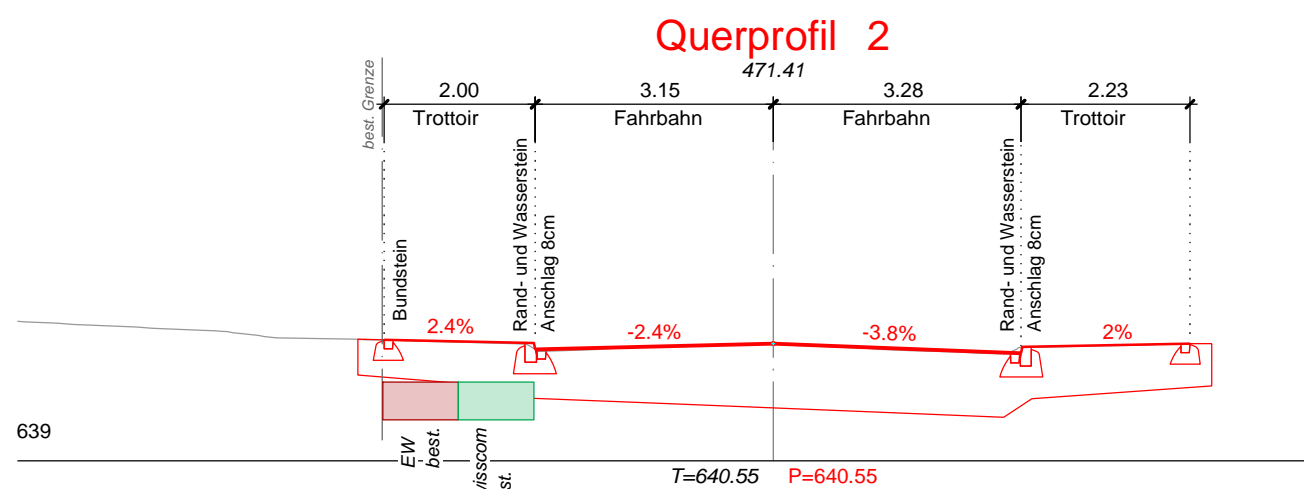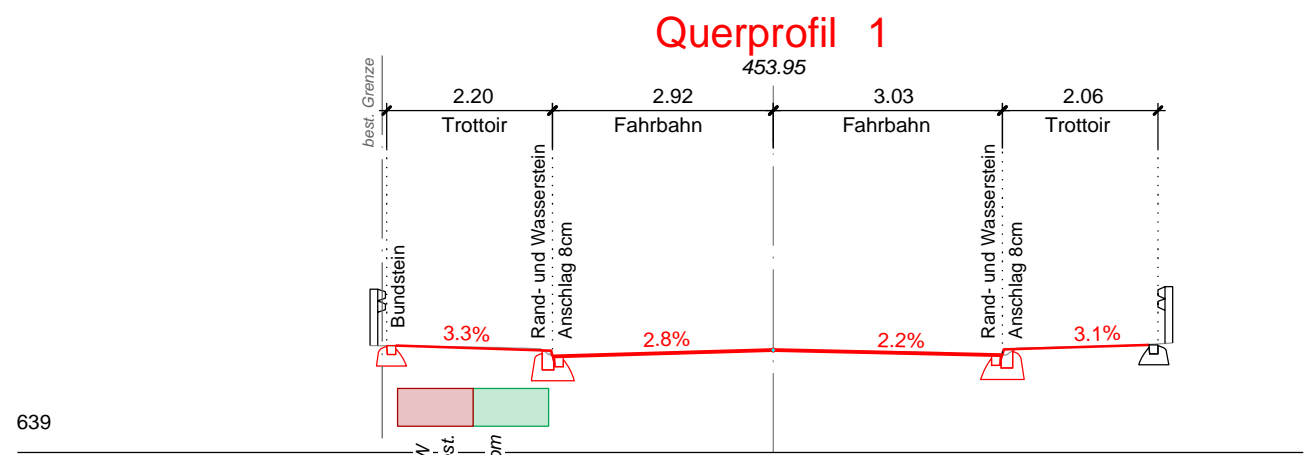

- Sanierungsmassnahmen Stützmauer:
- Oberfläche abtönen
 - Putz abtragen und Rissstellen aufspitzen
 - Bewehrung anbringen
 - Vorbetonierung
 - eventuell Versiegelung

- Sanierungsmassnahmen Stützmauer:
- Oberfläche abtönen
 - Putz abtragen und Rissstellen aufspitzen
 - Bewehrung anbringen
 - Vorbetonierung
 - eventuell Versiegelung

Bundstein und Gefälle aufgrund Hochwasserschutz

Bundstein und Gefälle aufgrund Hochwasserschutz

Bundstein und Gefälle aufgrund Hochwasserschutz