



Kantonsstrasse **Nr. 59, Lukasstrasse**  
 RMS-Kilometer **0.458 - 0.533**  
 Gemeinde **St.Gallen**  
 Bauobjekt **FGS 0343, Lukasmühleweg**  
 Plan, Massstab **Längenprofil, 1:500 / 50**

05

Projektverfasser **Wälli AG Ingenieure**  
 Schuppisstrasse 7  
 9016 St.Gallen  
 T. 071 282 13 13  
 F. 071 282 13 99  
 st.gallen@waelli.ch  
 www.waelli.ch

Genehmigungsvermerke vom TBA freigegeben



3105-0328


Plan 02.05  
 Projekt O9.010.005.0108  
 Mn/FGS 0343  
 FinV

Ausfertigung für

Format 30 x 74 cm  
 Fläche 0.22 m2

Vorstudie	Entwurf	Gezeichnet	Geprüft	Datum
Vorprojekt	pbs	wal	pbs	29.05.2020
<b>Bauprojekt</b>				
Genehmigungs- / Auflageprojekt				
Ausschreibung				
Ausführungsprojekt				
Dok. des ausgeführten Werks				

Kantonsstrassenprojekt  
 Kantonsstrasse Nr.59, Sanierung Lukasstrasse  
 U01.1.059.183.90

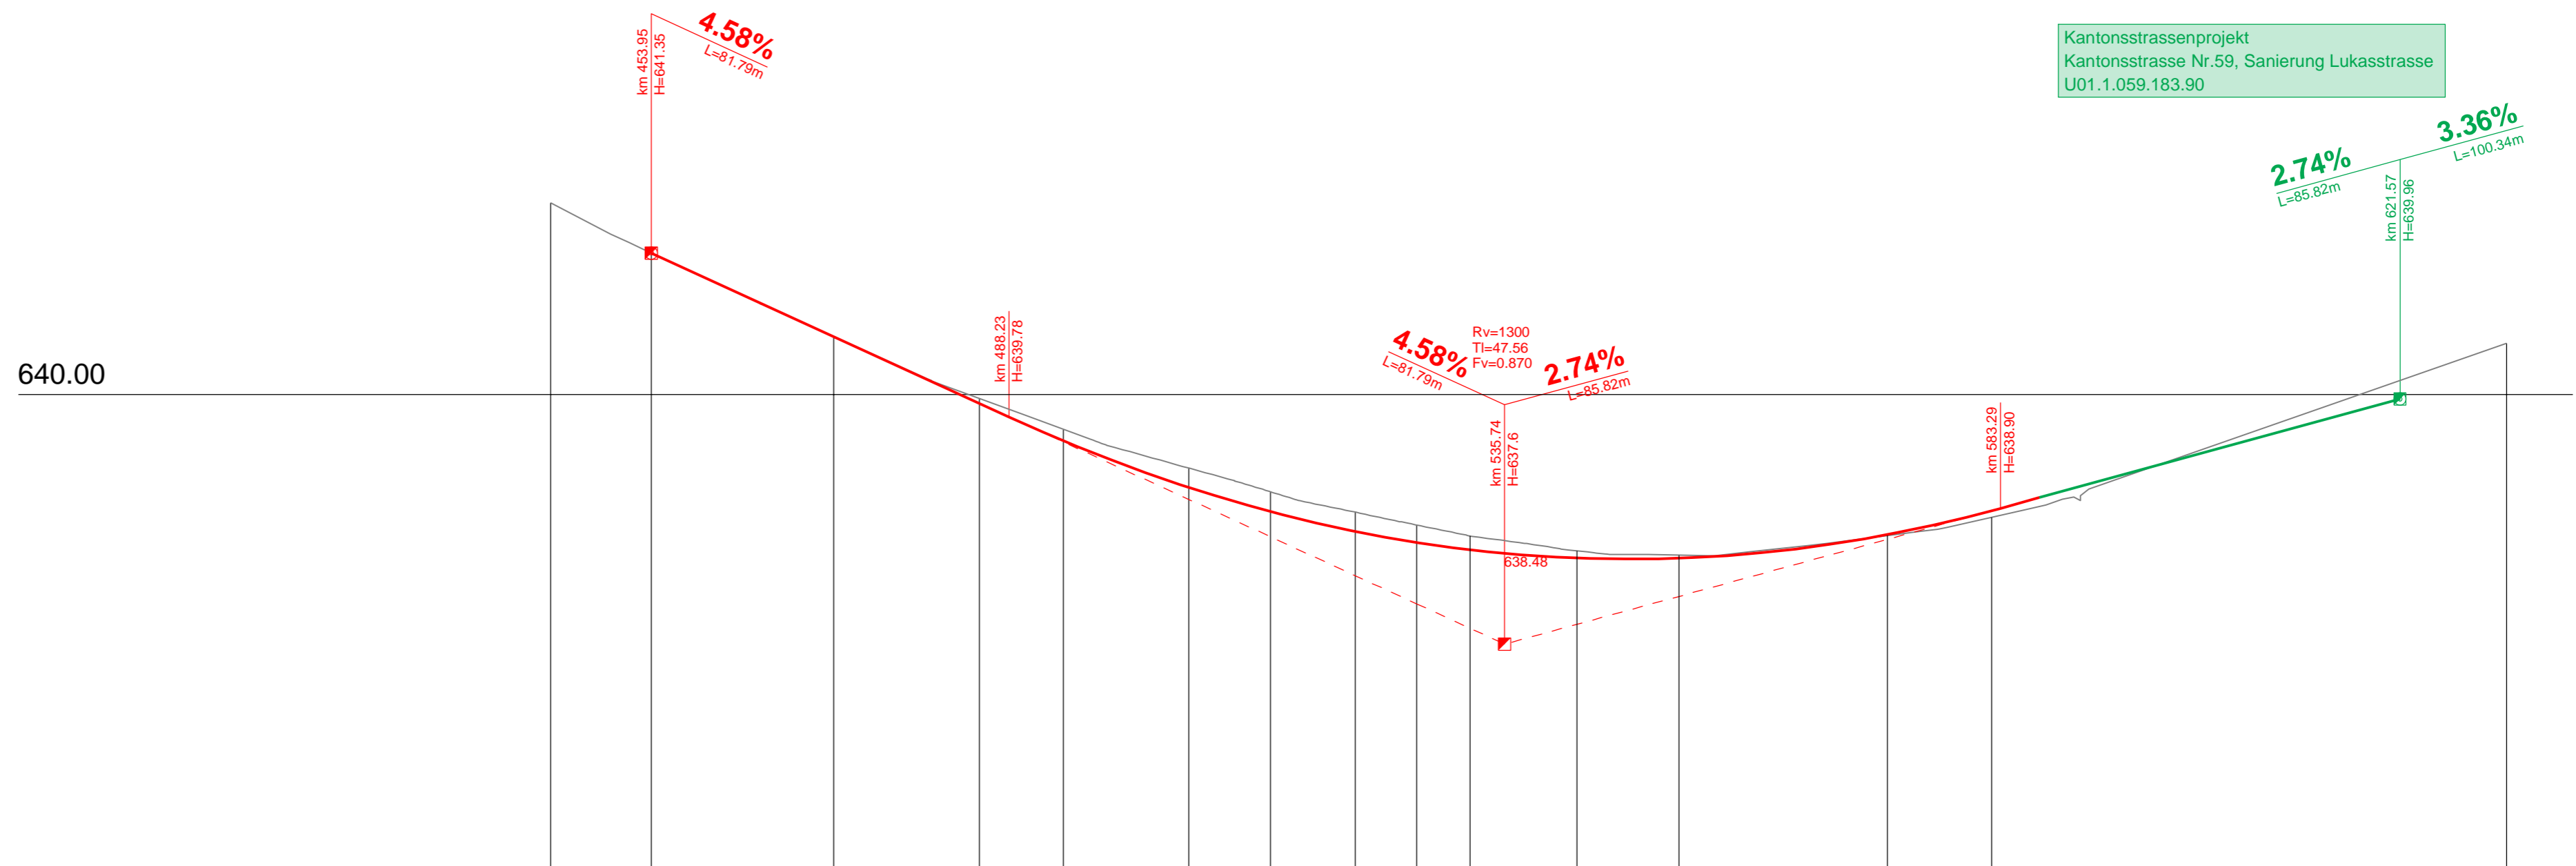

m.ü.M. 635.00

Profil Nr.	1	2	3	4	5	6	7	8	9	10	11	12	13										
Kilometrierung	444.30	9.65	17.46	14.00	8.03	12.02	505.47	7.85	513.31	8.09	521.41	527.29	532.44	10.25	542.69	9.75	552.44	20.00	572.44	10.00	582.44	49.32	631.76
Terrainhöhen	641.84	641.35	640.55	639.96	639.67	639.29	638.87	638.75	638.64	638.50	638.46	638.65	638.82	640.49									
Projekthöhen		641.35	640.55	639.91	639.56	639.11	638.68	638.69	638.58	638.51	638.43	638.43	638.66	638.89	640.49								
Kurvenband	Zentrum rechts Ger 9.65		Zentrum links Ger 41.89		R=370 78.95								Zentrum links Ger 56.97										
Querneigungsband	Rand rechts 444.30	Achse Projekt 453.95	Rand links -2.400%	Rand rechts 471.41	Achse Projekt 485.42	Rand links -2.400%	Rand rechts 527.29	Achse Projekt +3.000%	Rand links -3.000%	Rand rechts 582.44	Achse Projekt -3.000%	Rand links -3.000%	Rand rechts 631.76	Achse Projekt -3.000%									