Kanton St.Gallen
Bau- und Umweltdepartement

Tiefbauamt

Kantonsstrasse	Nr. 41, Berneck - Diepoldsau
RMS-Kilometer	3.260 - 4.480
Gemeinde	Widnau / Diepoldsau
Bauobjekt	BGK Post- / Diepoldsauerstrasse
Plan, Massstab	**Längenprofil 1:250/50** Abschnitt 2, Fuchtagasse bis Diepoldsauerstrasse 32

05-2

Projektverfasser	Genehmigungsvermerke	vom TBA freigegeben
B3 Brühwiler AG Igenstrasse 7 9500 Wil www.b-3.ch	**Entwurf**	
Projekt Nr. 7467-G		
Plan 01.05-2 Projekt 821.1.041.027 MwPGS FnV	Ausfertigung für	Format 45 x 200 cm Fläche 0.9 m2

Vorstufe	Entwurf	Gezeichnet	Geprüft	Datum
Vorprojekt	rot/mab	stm	rot	28.07.2023
Bauprojekt	rot	mwe	rot	12.10.2023
Genehmigungs- / Auflagenprojekt				
Ausschreibung				
Ausführungsprojekt				
Dok. des ausgeführten Werks				
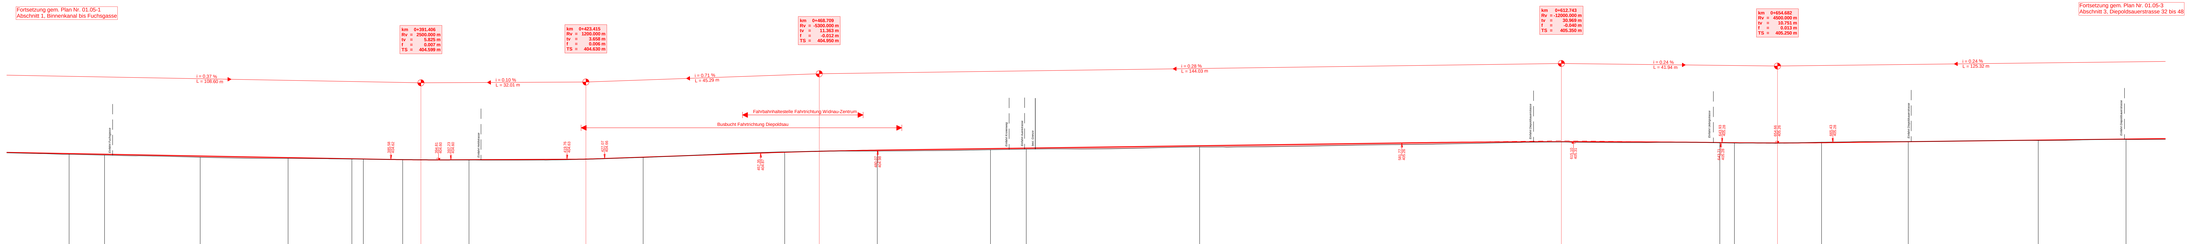
Diepoldsauerstrasse