Kanton St.Gallen
Bau- und Umweltdepartement

Tiefbauamt

Kantonsstrasse	Nr. 41, Berneck - Diepoldsau
RMS-Kilometer	3.260 - 4.480
Gemeinde	Widnau / Diepoldsau
Bauobjekt	BGK Post- / Diepoldsauerstrasse
Plan, Massstab	**Situation 1:250** Abschnitt 2, Fuchsgasse bis Diepoldsauerstrasse 32

04-2

Projektverfasser	Genehmigungsvermerke	vom TBA freigegeben
B3 B3 Brühwiler AG Ingenieure 7 9200 Gossau www.b-3.ch	**Entwurf**	
Projekt Nr. 7867-G		
Plan 01.04-2	Ausfertigung für	Format 60 x 189 cm
Projekt B21.1.041.027		
MvFGS		Fläche 1.12 m2
FnV		

	Entwurf	Gezeichnet	Geprüft	Datum
Vorlaufen	mil mab	sim	rot	28.07.2023
Vorprojekt	rot	mee	rot	12.10.2023
Bauprojekt				
Genehmigungs- / Auflageprojekt				
Ausschreibung				
Ausführungsprojekt				
Dok. des ausgeführten Werks				

Legende:

Umgebung Bestand

- Strasse, Fahrbahn
- Pflästerung
- Wiese, Rasen
- Blocksteen
- Garten
- Kiesplatz, Kiesweg
- Rabatte
- Hecke
- Bestockung
- Wald
- Bach
- Mauer
- Steinrabatte
- Markierung
- PP nicht Markiert
- Zu- und Wegfahrt
- Zu- und Wegfahrt bisher / aufheben
- Zu- und Wegfahrt bisher / aufheben
- Kandelaber
- Hydrant
- SA
- HS
- Baum bleibend
- Baum roden

Umgebung Projekt
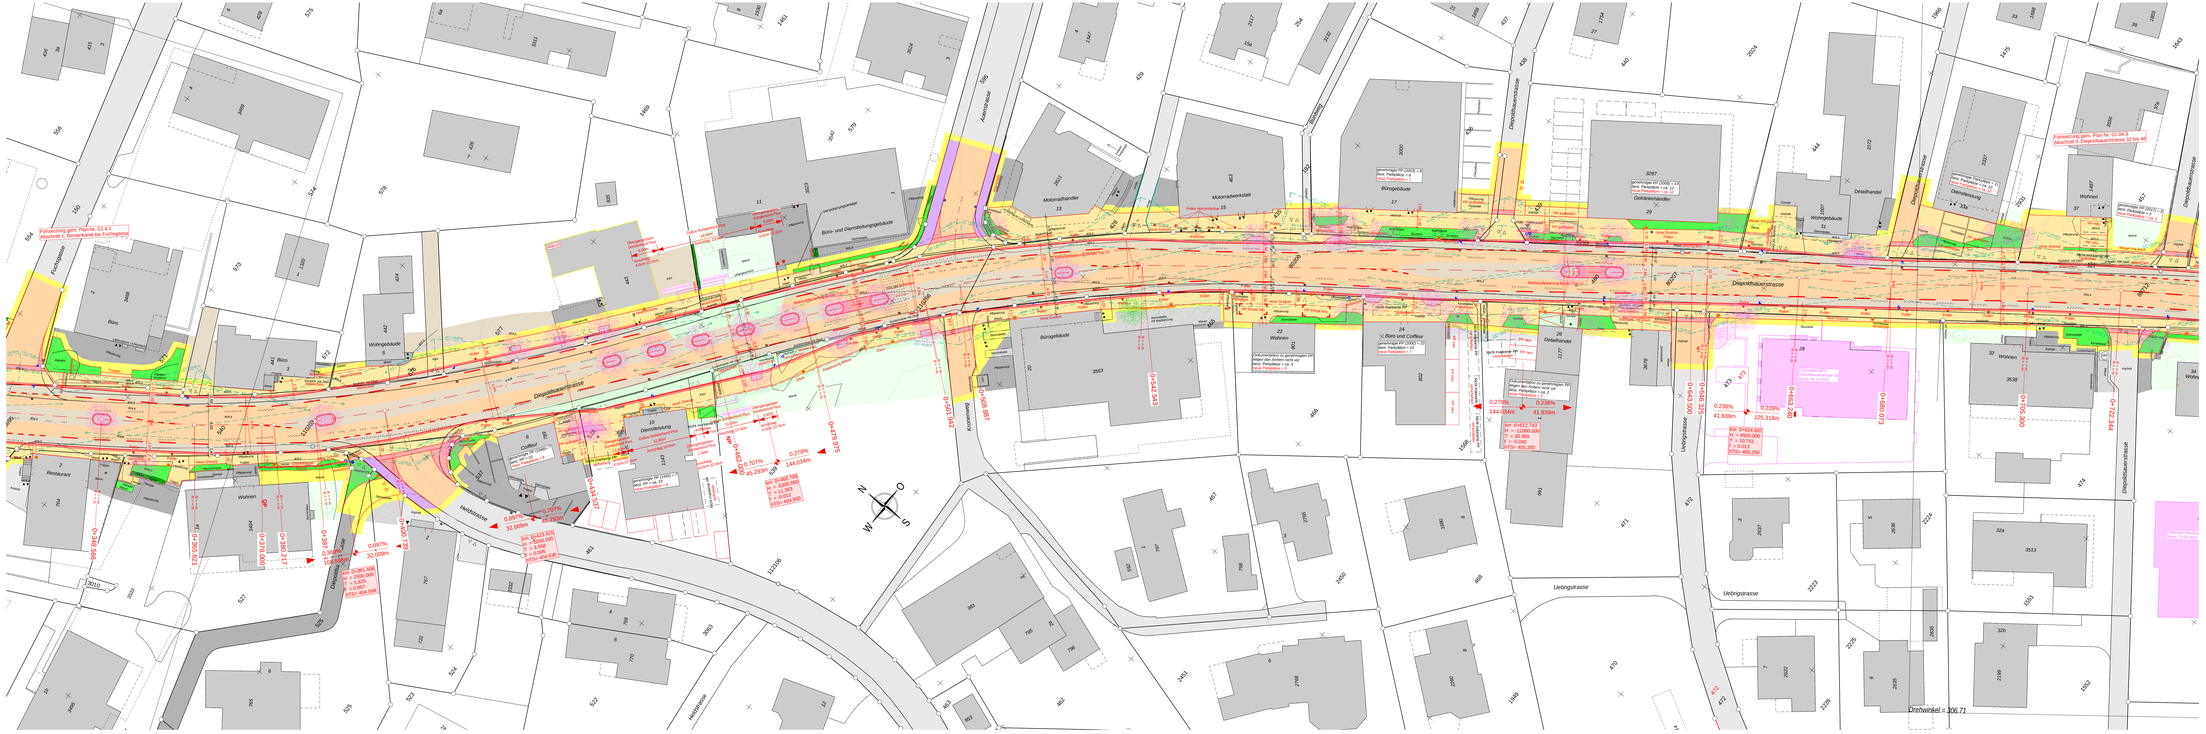
- Trottoirbereich / Aufwertung Asphalt
- Strasse Asphalt
- Mehrzweck- / Radstreifen / Radweg mit haftigem Asphalt
- Trottoir Asphalt
- Beton
- Randabschlüsse und Pflästerungen
- Rabatte
- Steinrabatte
- Bankett
- Hecke
- Anpassung
- Kiesplatz / Kiesweg
- Böschung Auftrag
- Grenze
- Abbruch
- Markierung
- Markierung aufheben
- Drittprojekte
- Zu- und Wegfahrt
- Zu- und Wegfahrt bisher / bleibend
- Kandelaber
- Baum gem. Drittprojekt