




Tiefbauamt

07

Kantonsstrasse	Nr. 41, Berneck - Diepoldsau
RMS-Kilometer	3.260 - 4.480
Gemeinde	Widnau / Diepoldsau
Bauobjekt	BGK Post- / Diepoldsauerstrasse
Plan, Massstab	Querprofile 1:100


Projektverfasser  B3 Brühwiler AG Ilgenstrasse 7 9200 Gossau www.b-3.ch Projekt Nr. 7467-G	Genehmigungsvermerke <p style="color: red; font-size: 2em; font-weight: bold;">Entwurf</p>	vom TBA freigegeben
---	---	---------------------

Plan 01.07 Projekt B21.1.041.027 Mn/FGS FinV	Ausfertigung für	Format A4/ A3 Fläche A4/ A3 m2
---	------------------	---------------------------------------

Vorstudie	Entwurf	Gezeichnet	Geprüft	Datum
Vorprojekt	rot/ mab/ jam	stm	rot	28.07.2023
Bauprojekt	rot	mee	rot	12.10.2023
Genehmigungs- / Auflageprojekt				
Ausschreibung				
Ausführungsprojekt				
Dok. des ausgeführten Werks				

0 + 378.000

401 m ü.M.

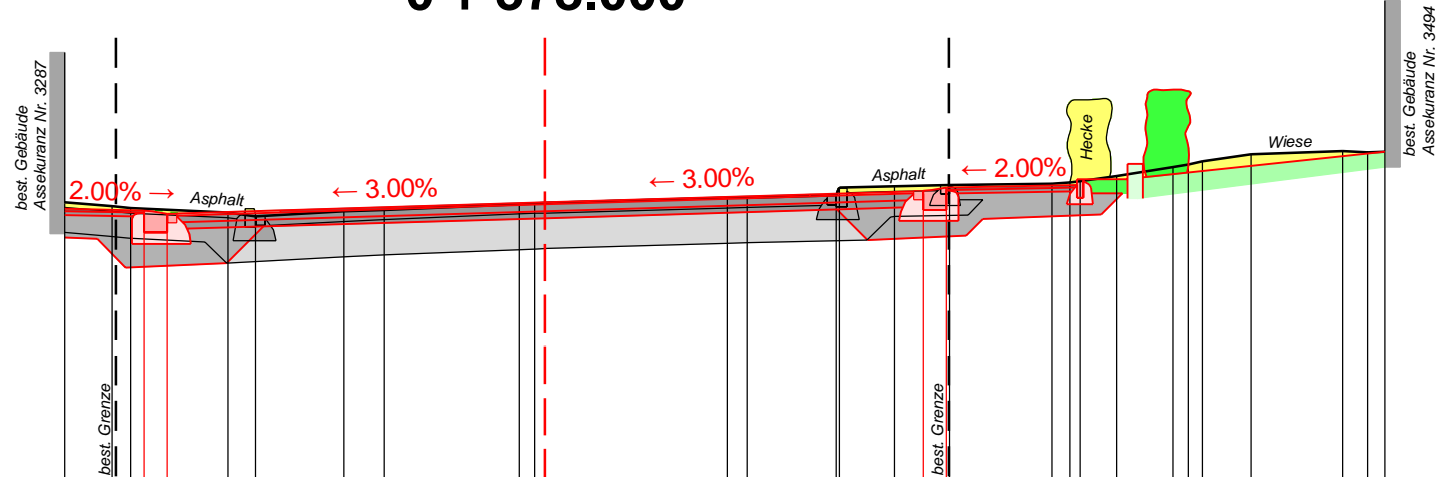

Terrainhöhen

Achsabstand


-6.35	404.63	-5.73	404.60	-5.48	404.57	-4.20	404.51	-3.83	404.46	-2.66	404.53	-2.13	404.55	-0.35	404.62	-0.14	404.63	0.00	404.63	2.41	404.70	2.67	404.71	3.84	404.74	3.89	404.84	4.62	404.86	5.34	404.88	6.70	404.89	6.94	404.91	7.07	404.93	7.55	404.99	8.30	405.11	8.50	405.15	8.69	405.19	9.33	405.28	10.54	405.32	10.87	405.31	11.10	405.31
-------	--------	-------	--------	-------	--------	-------	--------	-------	--------	-------	--------	-------	--------	-------	--------	-------	--------	------	--------	------	--------	------	--------	------	--------	------	--------	------	--------	------	--------	------	--------	------	--------	------	--------	------	--------	------	--------	------	--------	------	--------	------	--------	-------	--------	-------	--------	-------	--------

Projekthöhen


Achsabstand

-5.30	404.54	-5.00	404.50	0.00	404.65	5.00	404.80	5.30	404.84	7.70	404.88
-------	--------	-------	--------	------	--------	------	--------	------	--------	------	--------


0 + 643.500

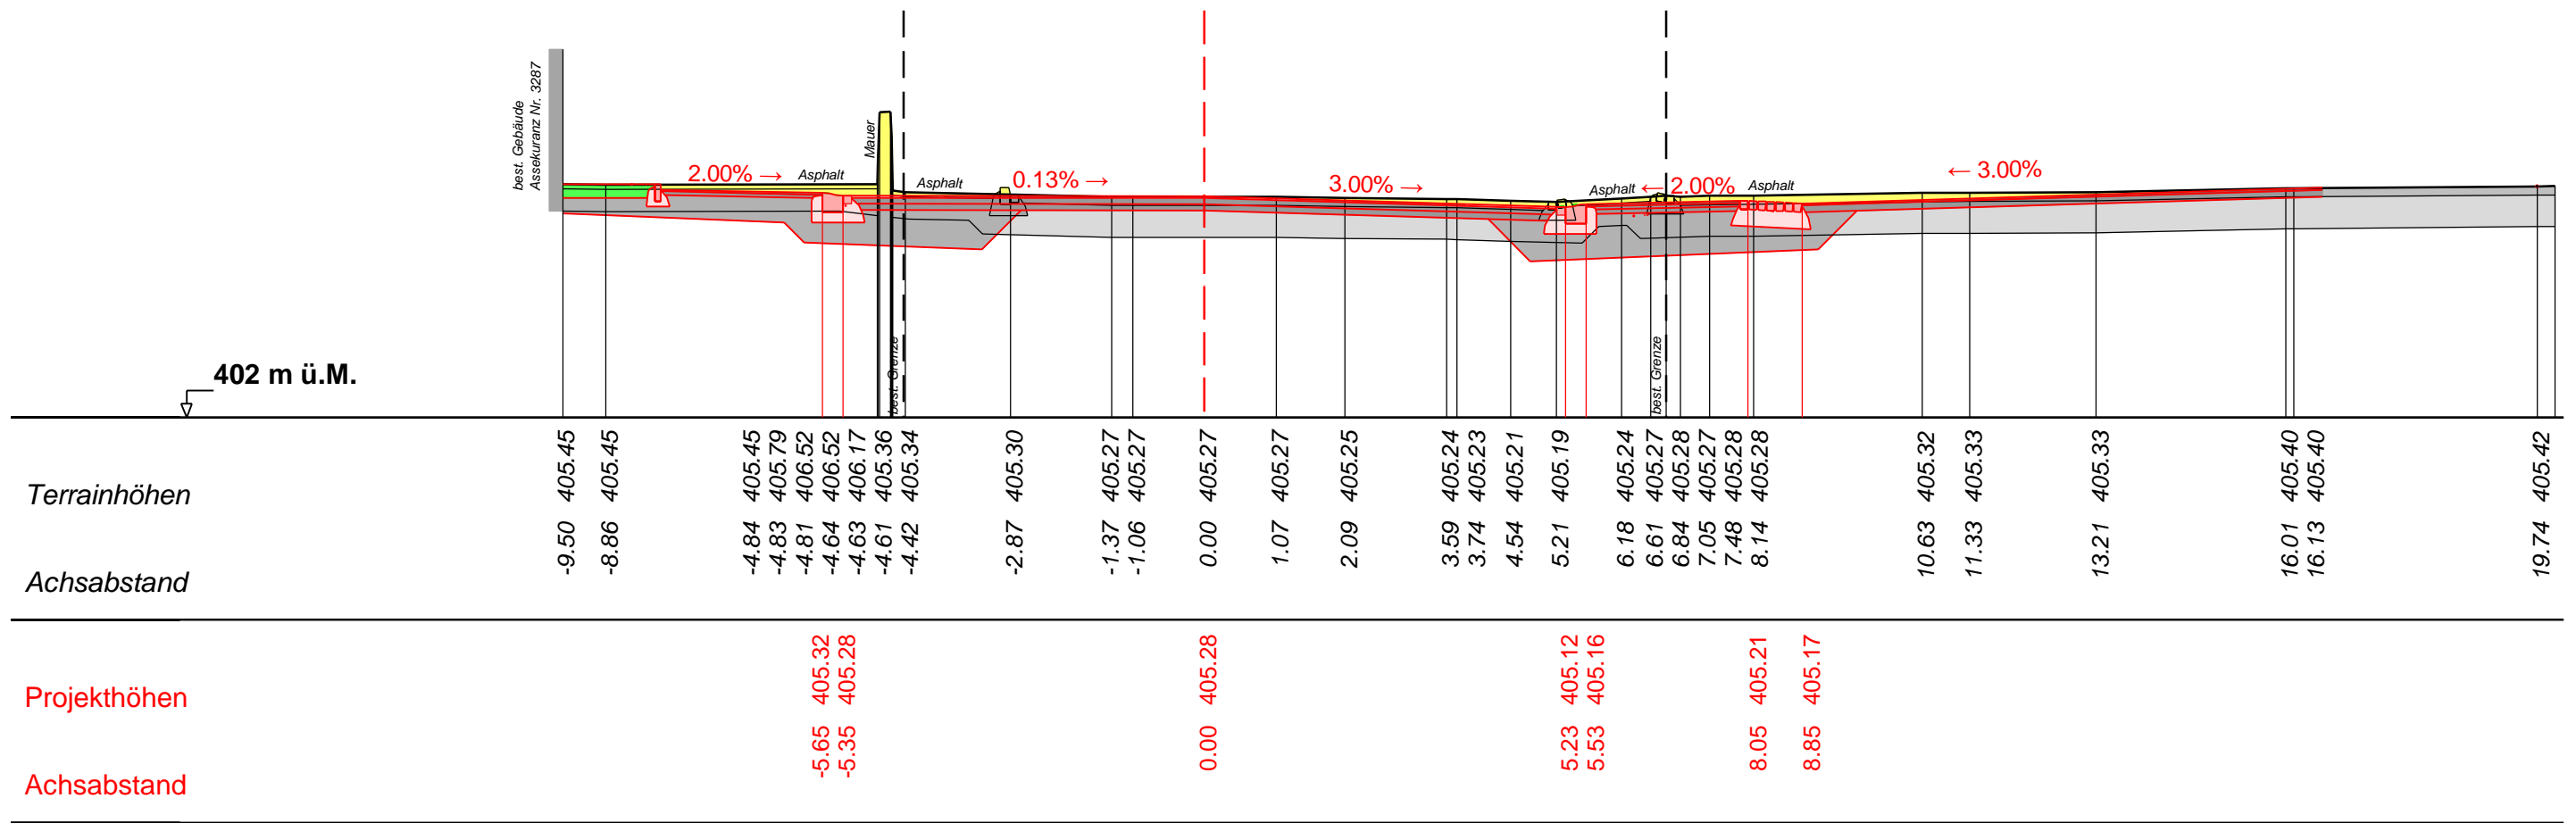

0 + 786.500

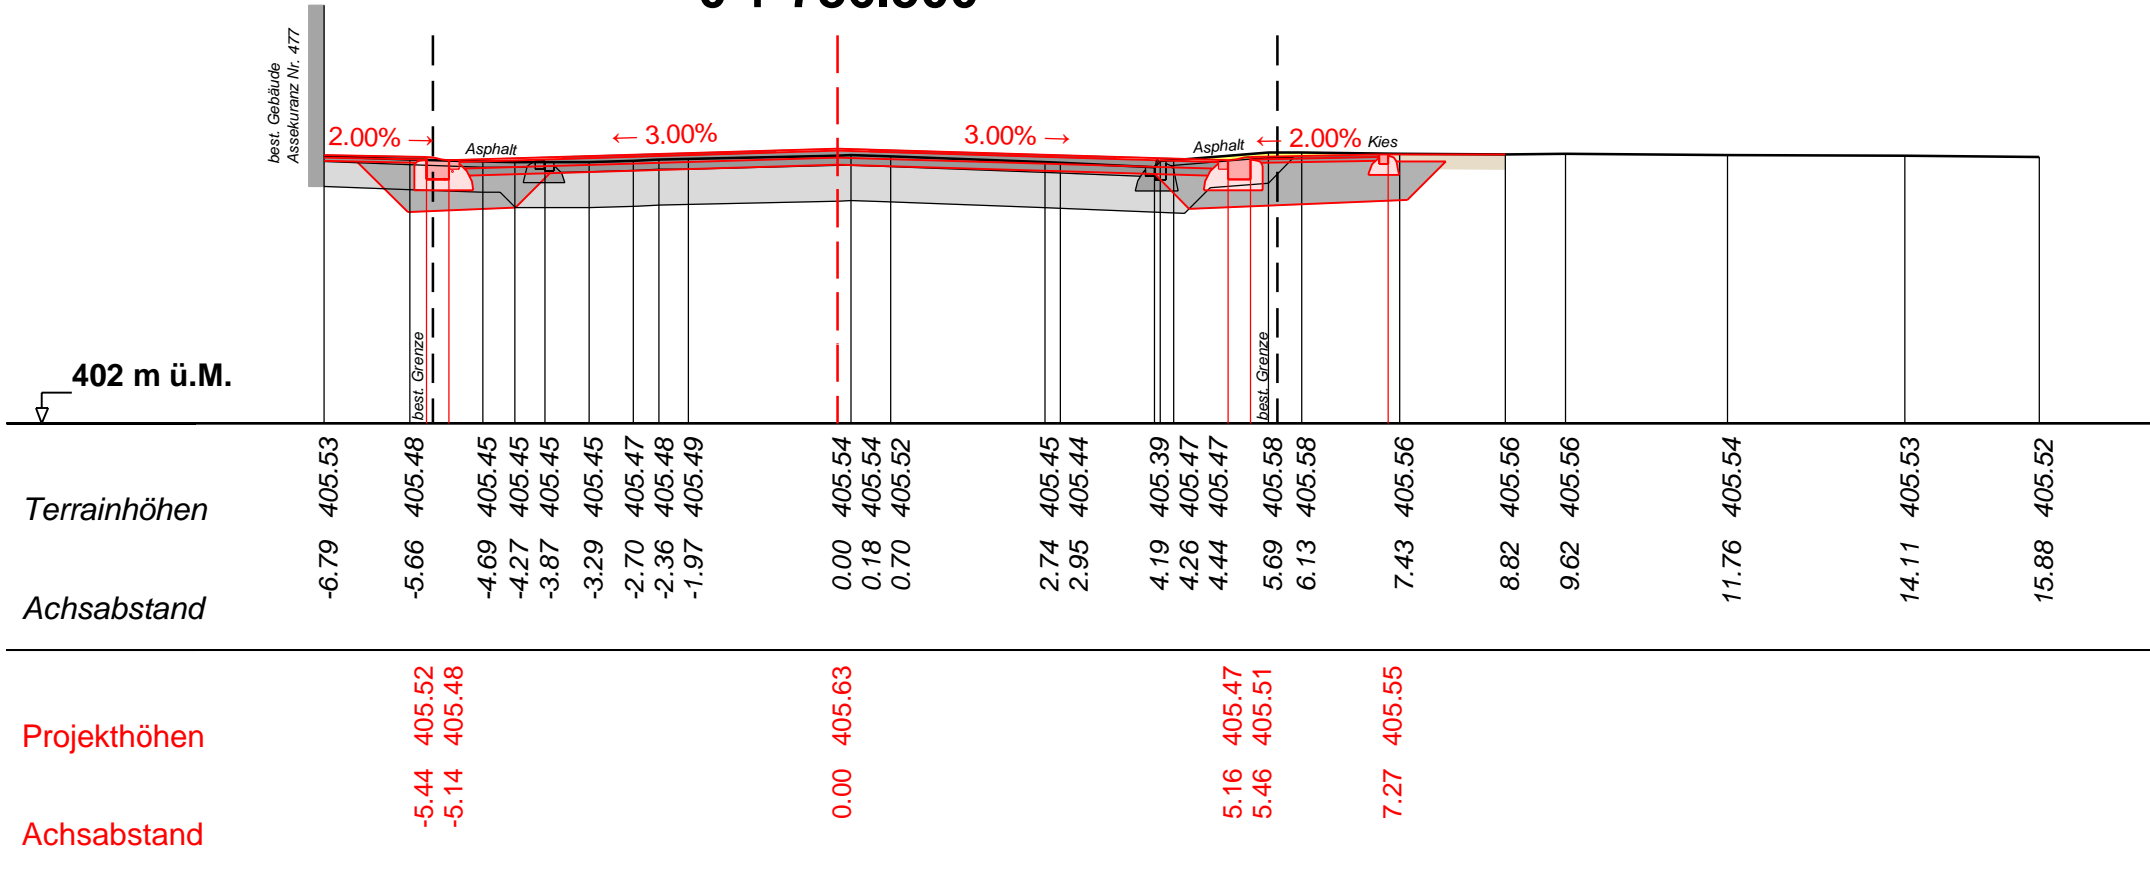

0 + 929.500

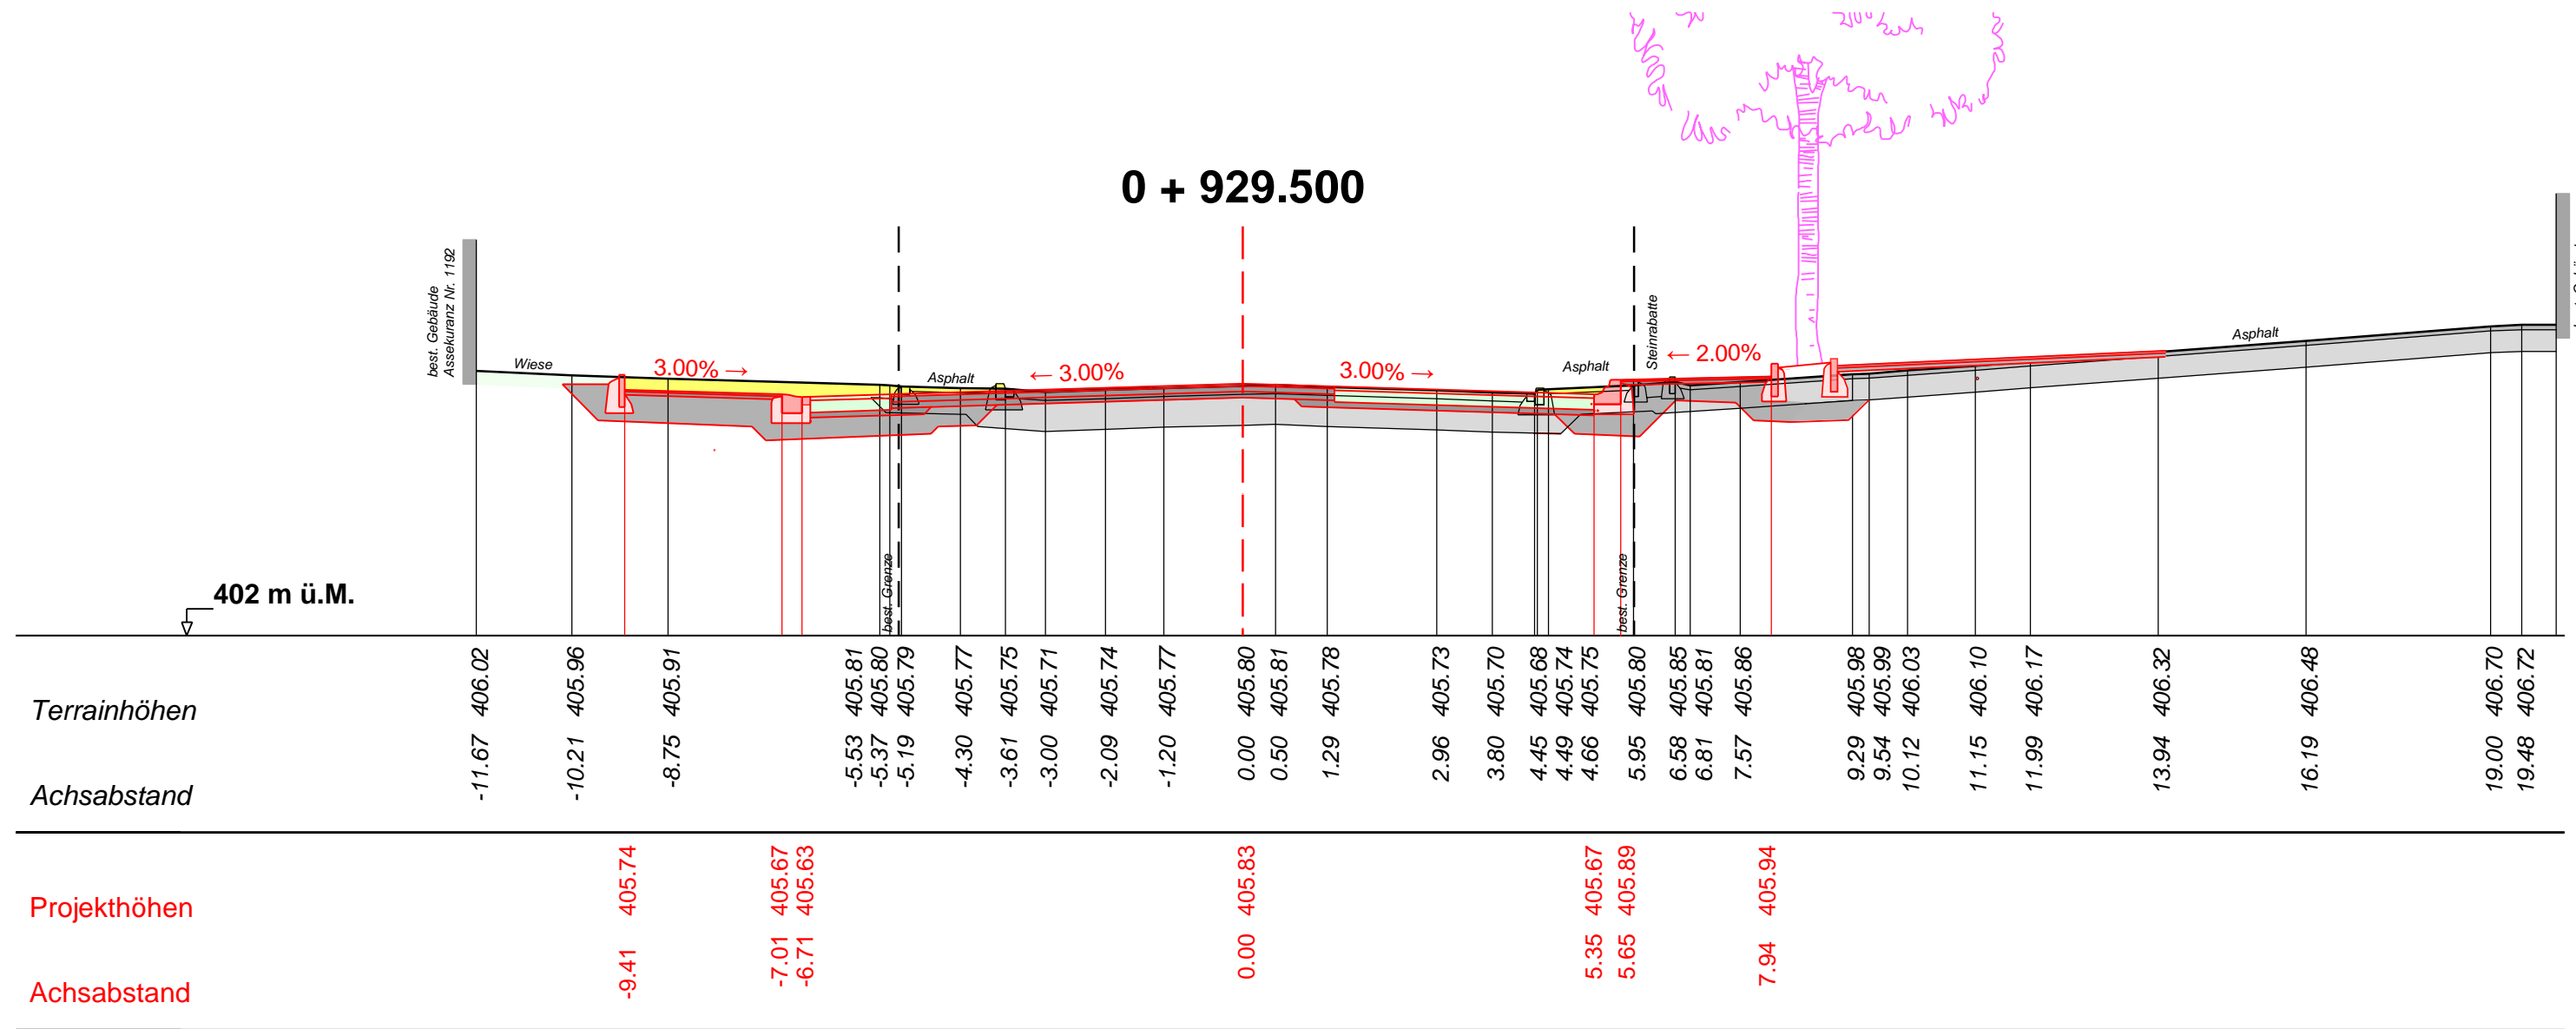


best. Gebäude
Assekuranz Nr. 1192

best. Grenze

best. Grenze

best. Gebäude
Assekuranz Nr. 3333

1 + 038.500

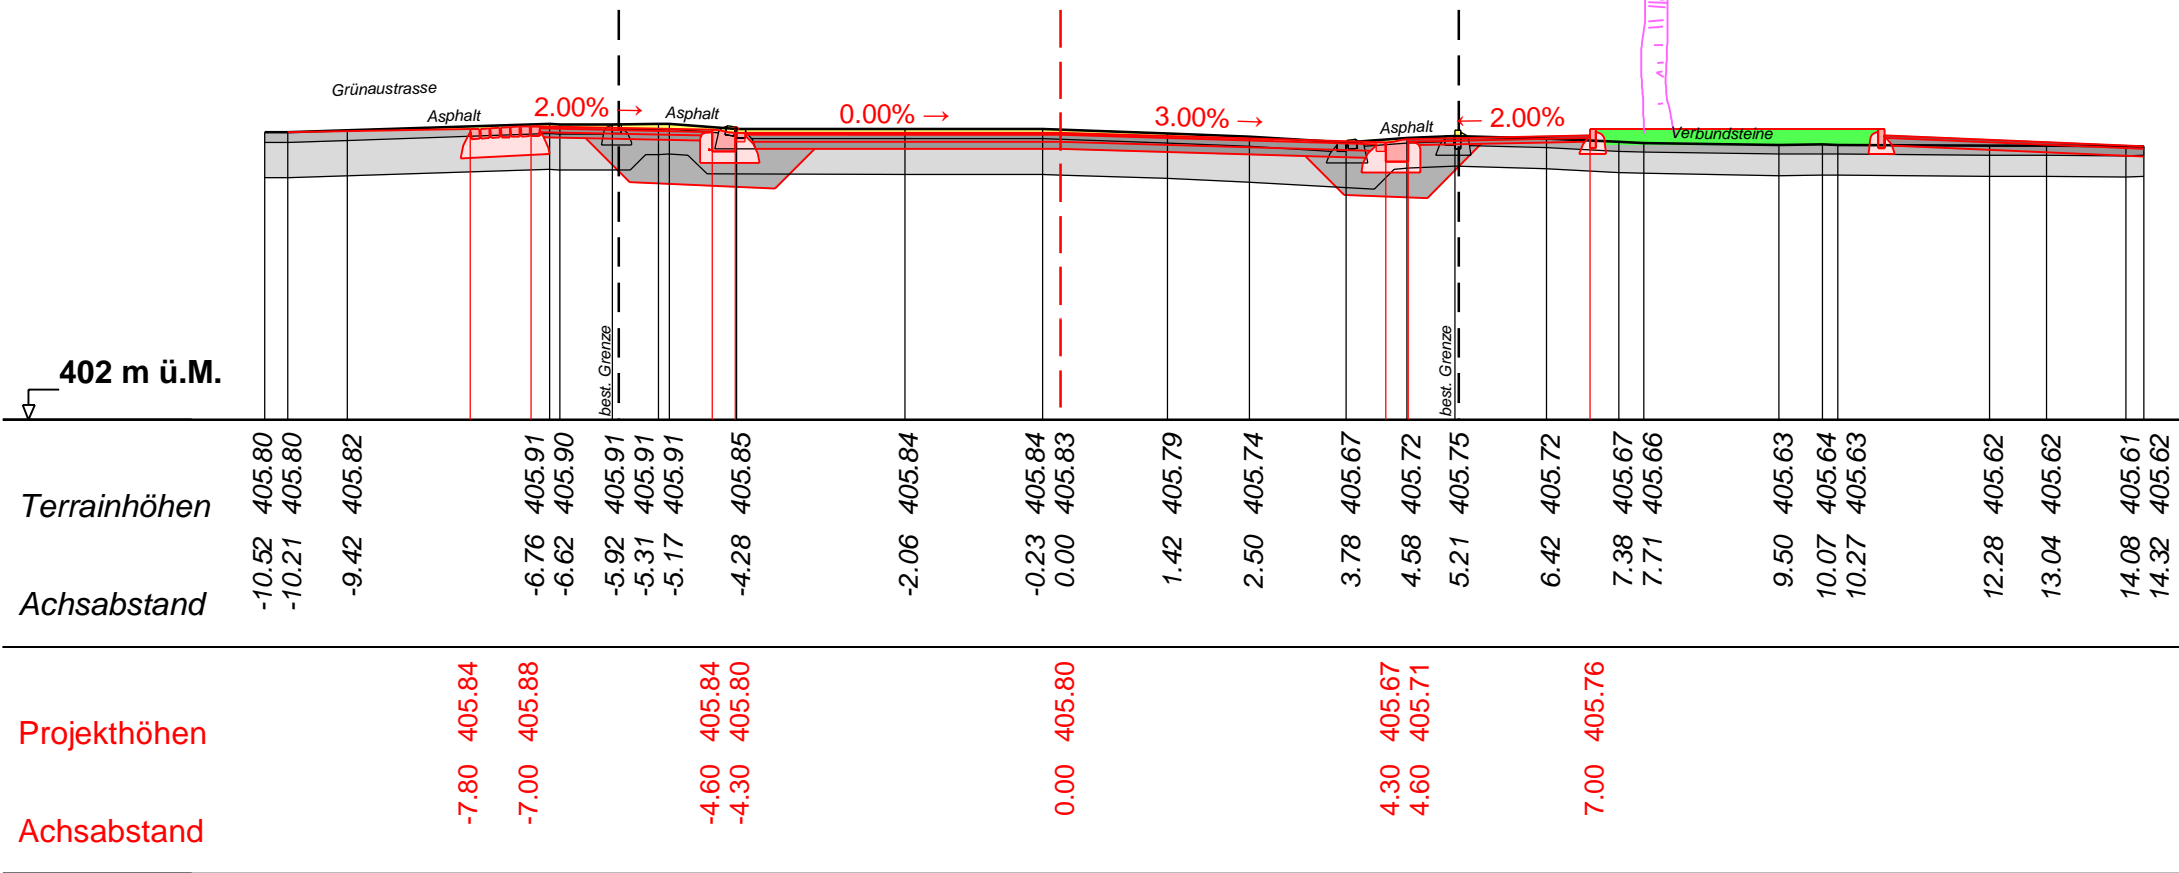

402 m ü.M.

Grünaustrasse

Asphalt

2.00% →

Asphalt

0.00% →

3.00% →

Asphalt

← 2.00%


Verbundsteine

best. Grenze

best. Grenze



1 + 126.742

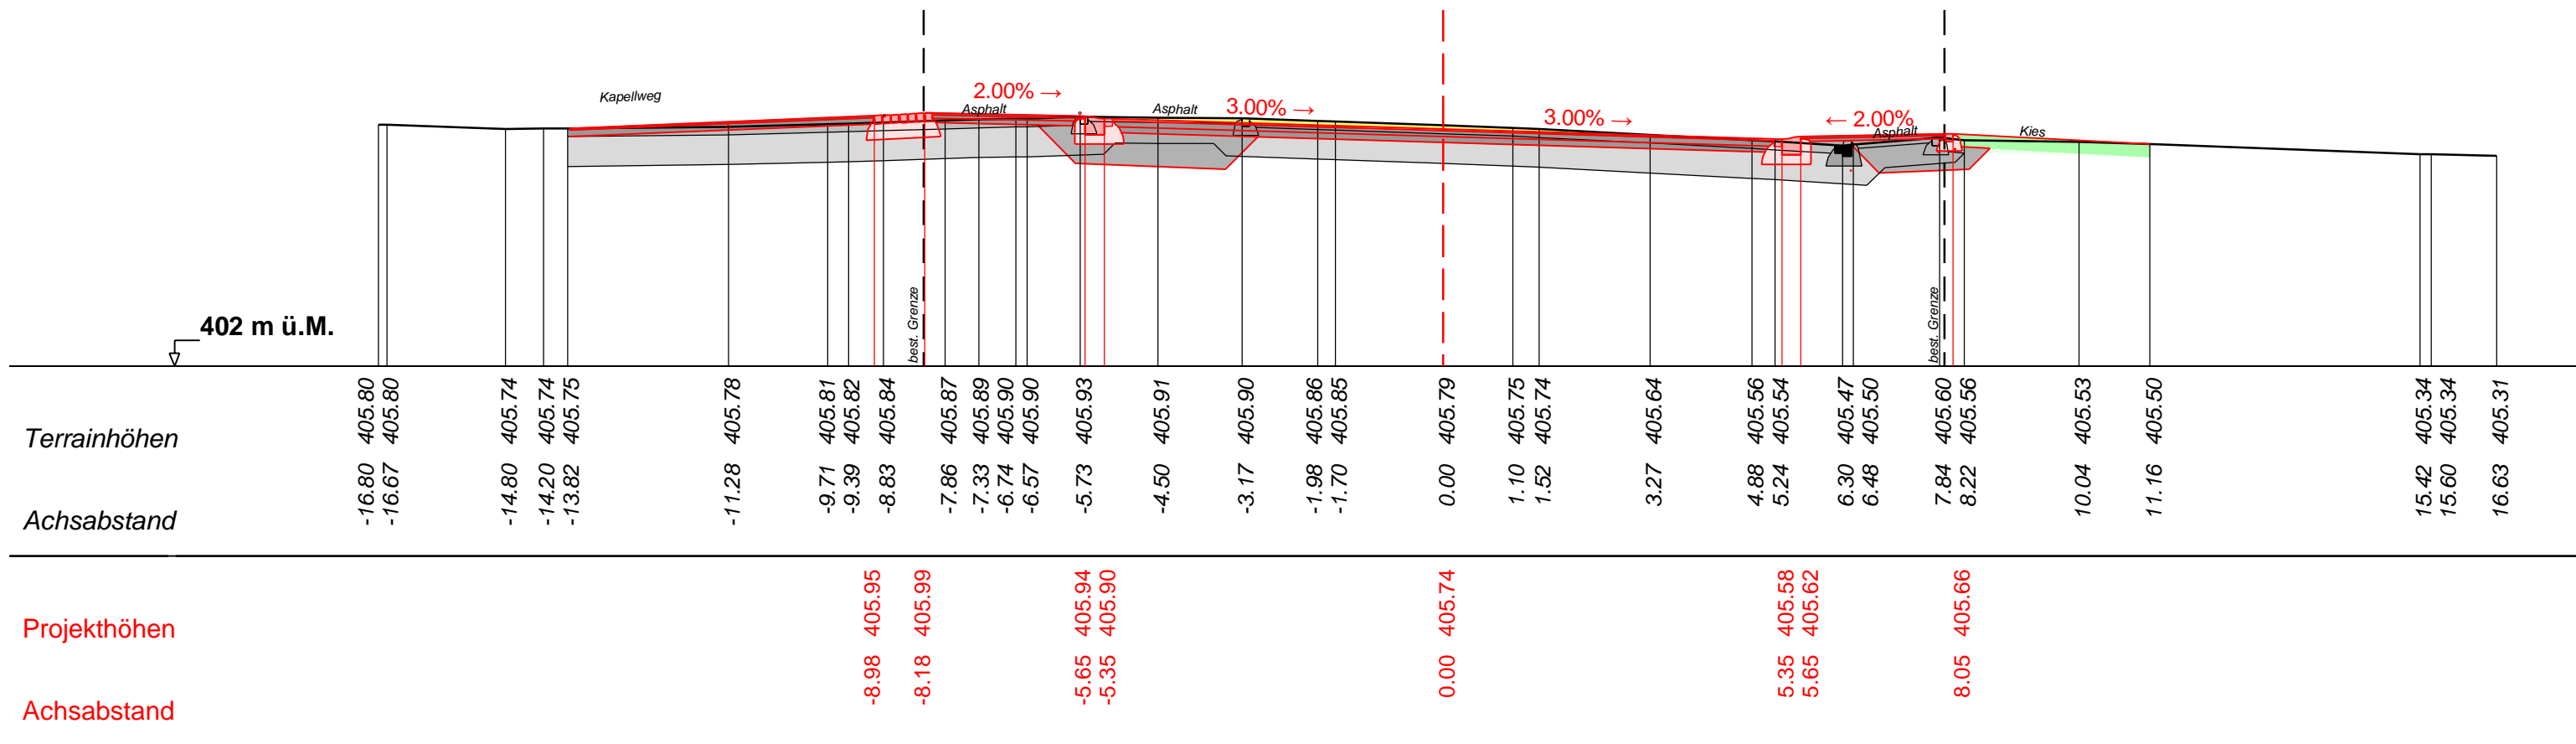

1 + 178.000

