Kanton St.Gallen
Bau- und Umweltdepartement

**Tiefbauamt**

| | |
|---|---|
| Kantonsstrasse | Nr. 41, Berneck - Diepoldsau |
| RMS-Kilometer | 3.260 - 4.480 |
| Gemeinde | Widnau / Diepoldsau |
| Bauobjekt | BGK Post - / Diepoldsauerstrasse |
| Plan, Massstab | **Signalisations- und Markierungsplan 1:250**<br>Abschnitt 2, Fuchsgasse bis Diepoldsauerstrasse 32 |

10-2

| Projektverfasser | Genehmigungsvermerke | vom TBA hergestellen |
|---|---|---|
| B3 Brühwiler AG<br>Bahnhofstr. 6<br>9200 Gossau<br>www.b-3.ch | **Entwurf**<br>nicht Bestandteil des Genehmigungs- / Auflageprojektes | |
| Projekt Nr: 7467-G | | |
| Plan: 01.10.2<br>Projekt: B21.1.041.027<br>MvFGS<br>Farz | Ausfertigung für | Format 60 x 189 cm<br>Fläche 1.13 m² |

| Vorstufe | Entwurf | Gezeichnet | Geprüft | Datum |
|---|---|---|---|---|
| **Vorprojekt** | ntil mab | sim | rot | 28.07.2023 |
| Bauprojekt | rot/mab | mee | rot | 12.10.2023 |
| Genehmigungs- / Auflageprojekt | | | | |
| Ausschreibung | | | | |
| Ausführungsprojekt | | | | |
| Dok. des ausgeführten Werks | | | | |

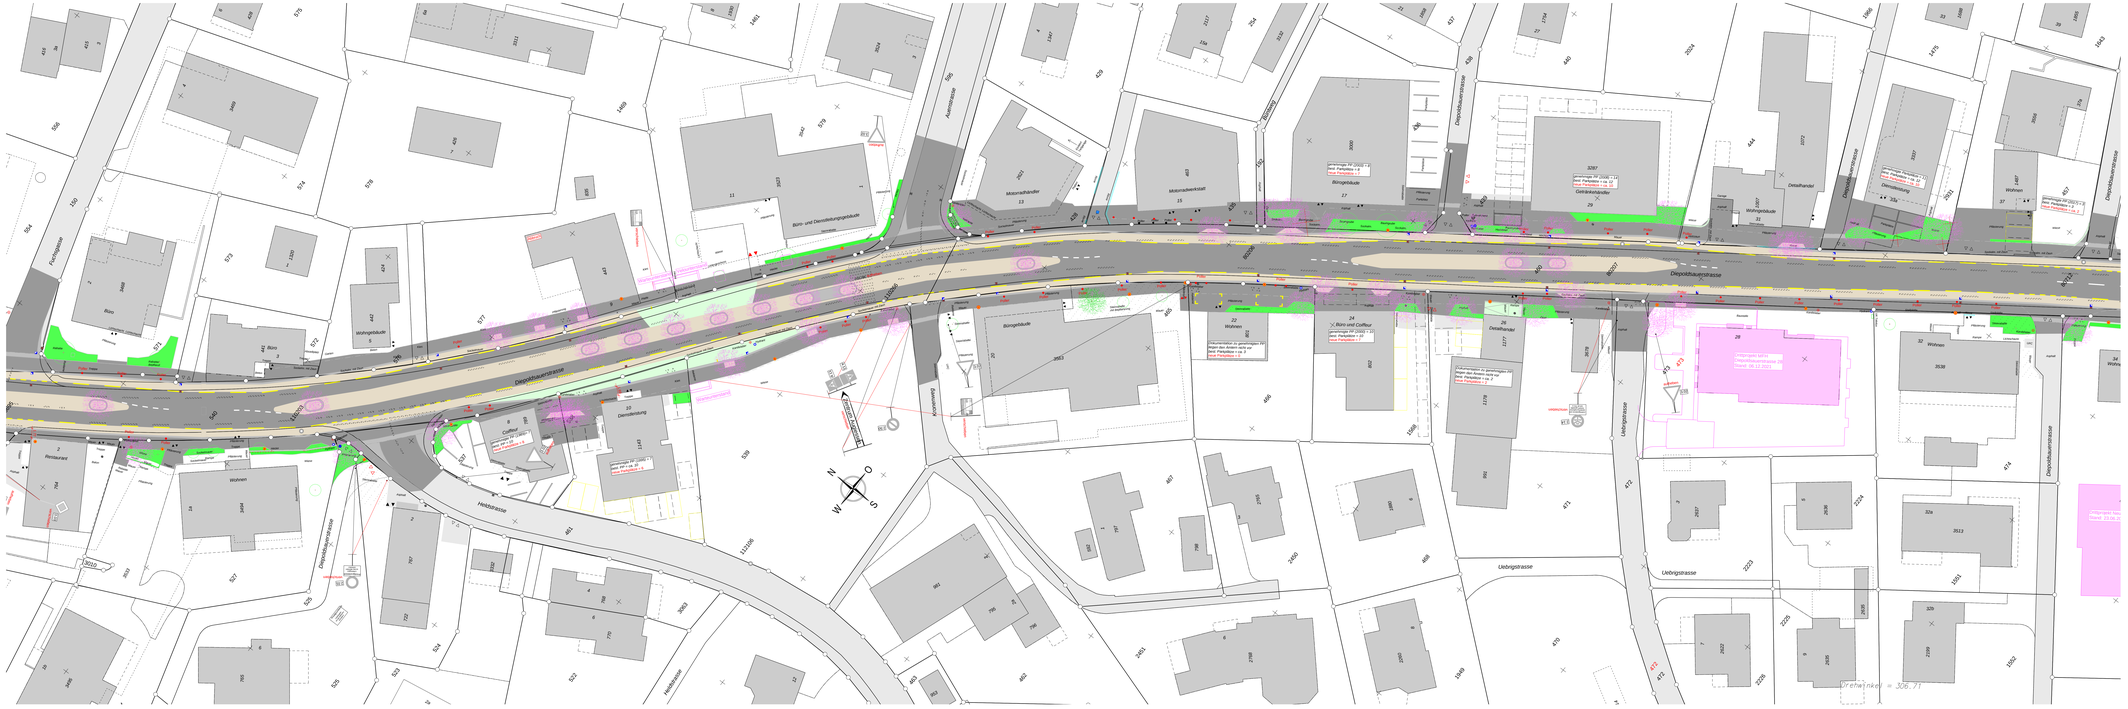


Legende:

Umgebung Bestand

- Strasse, Fahrbahn
- Bach
- Markierung
- PP nicht Markiert
- Zu- und Wegfahrt
- Zu- und Weggang
- Zu- und Wegfahrt bisher / aufheben
- Zu- und Weggang bisher / aufheben
- Baum bleibend
- Baum roden

Umgebung Projekt

- Strasse Asphalt
- Trottoirbereich / Aufwertung Asphalt
- Trottoir Asphalt
- Randabschlüsse und Pflästerungen
- Beton
- Mehrzweck- / Radstreifen / Radweg mit farbigem Asphalt
- Rabatte
- Steinrabatte
- Markierung Gelb
- Markierung aufheben
- Zu- und Wegfahrt
- Zu- und Weggang bisher / bleibend
- Baum gem. Drittprojekt