

BGK Post-Diepoldsauerstrasse Widnau

Vorprojekt

Teilstrassenplan 1:500 und FWR Plan

Diepoldsauerstrasse
Güetlistrasse

Entwurf



Genehmigungsvermerke

Vom Gemeinderat Widnau erlassen
am _____

Gemeindepräsident _____
Gemeinderatsschreiber _____

Vorname Name _____
Vorname Name _____

öffentlich aufgelegt _____

vom Tiefbauamt des
Kantons St. Gallen genehmigt am _____

Der Kantonsingenieur _____

Bauherrschaft
Tiefbauamt Kanton St. Gallen
Lämmlibrunnenstrasse 54 | 9000 St. Gallen

Architektur
neo Architektur AG
Parkweg 2 | 9443 Widnau


Bauingenieur | Verkehrsplanung
B3 Brühwiler AG
Ilgenstrasse 7 | 9200 Gossau

Projekt-Nr. 7467-G
Plan-Nr. 01.12-4
Planformat 30 x 63 cm
Fachbereich Verkehrswegebau
Kontakt info@b-3.ch
+41 71 385 35 25

Index	Datum	erstellt	geprüft
A	12.10.2023	mee	rot
B			
C			



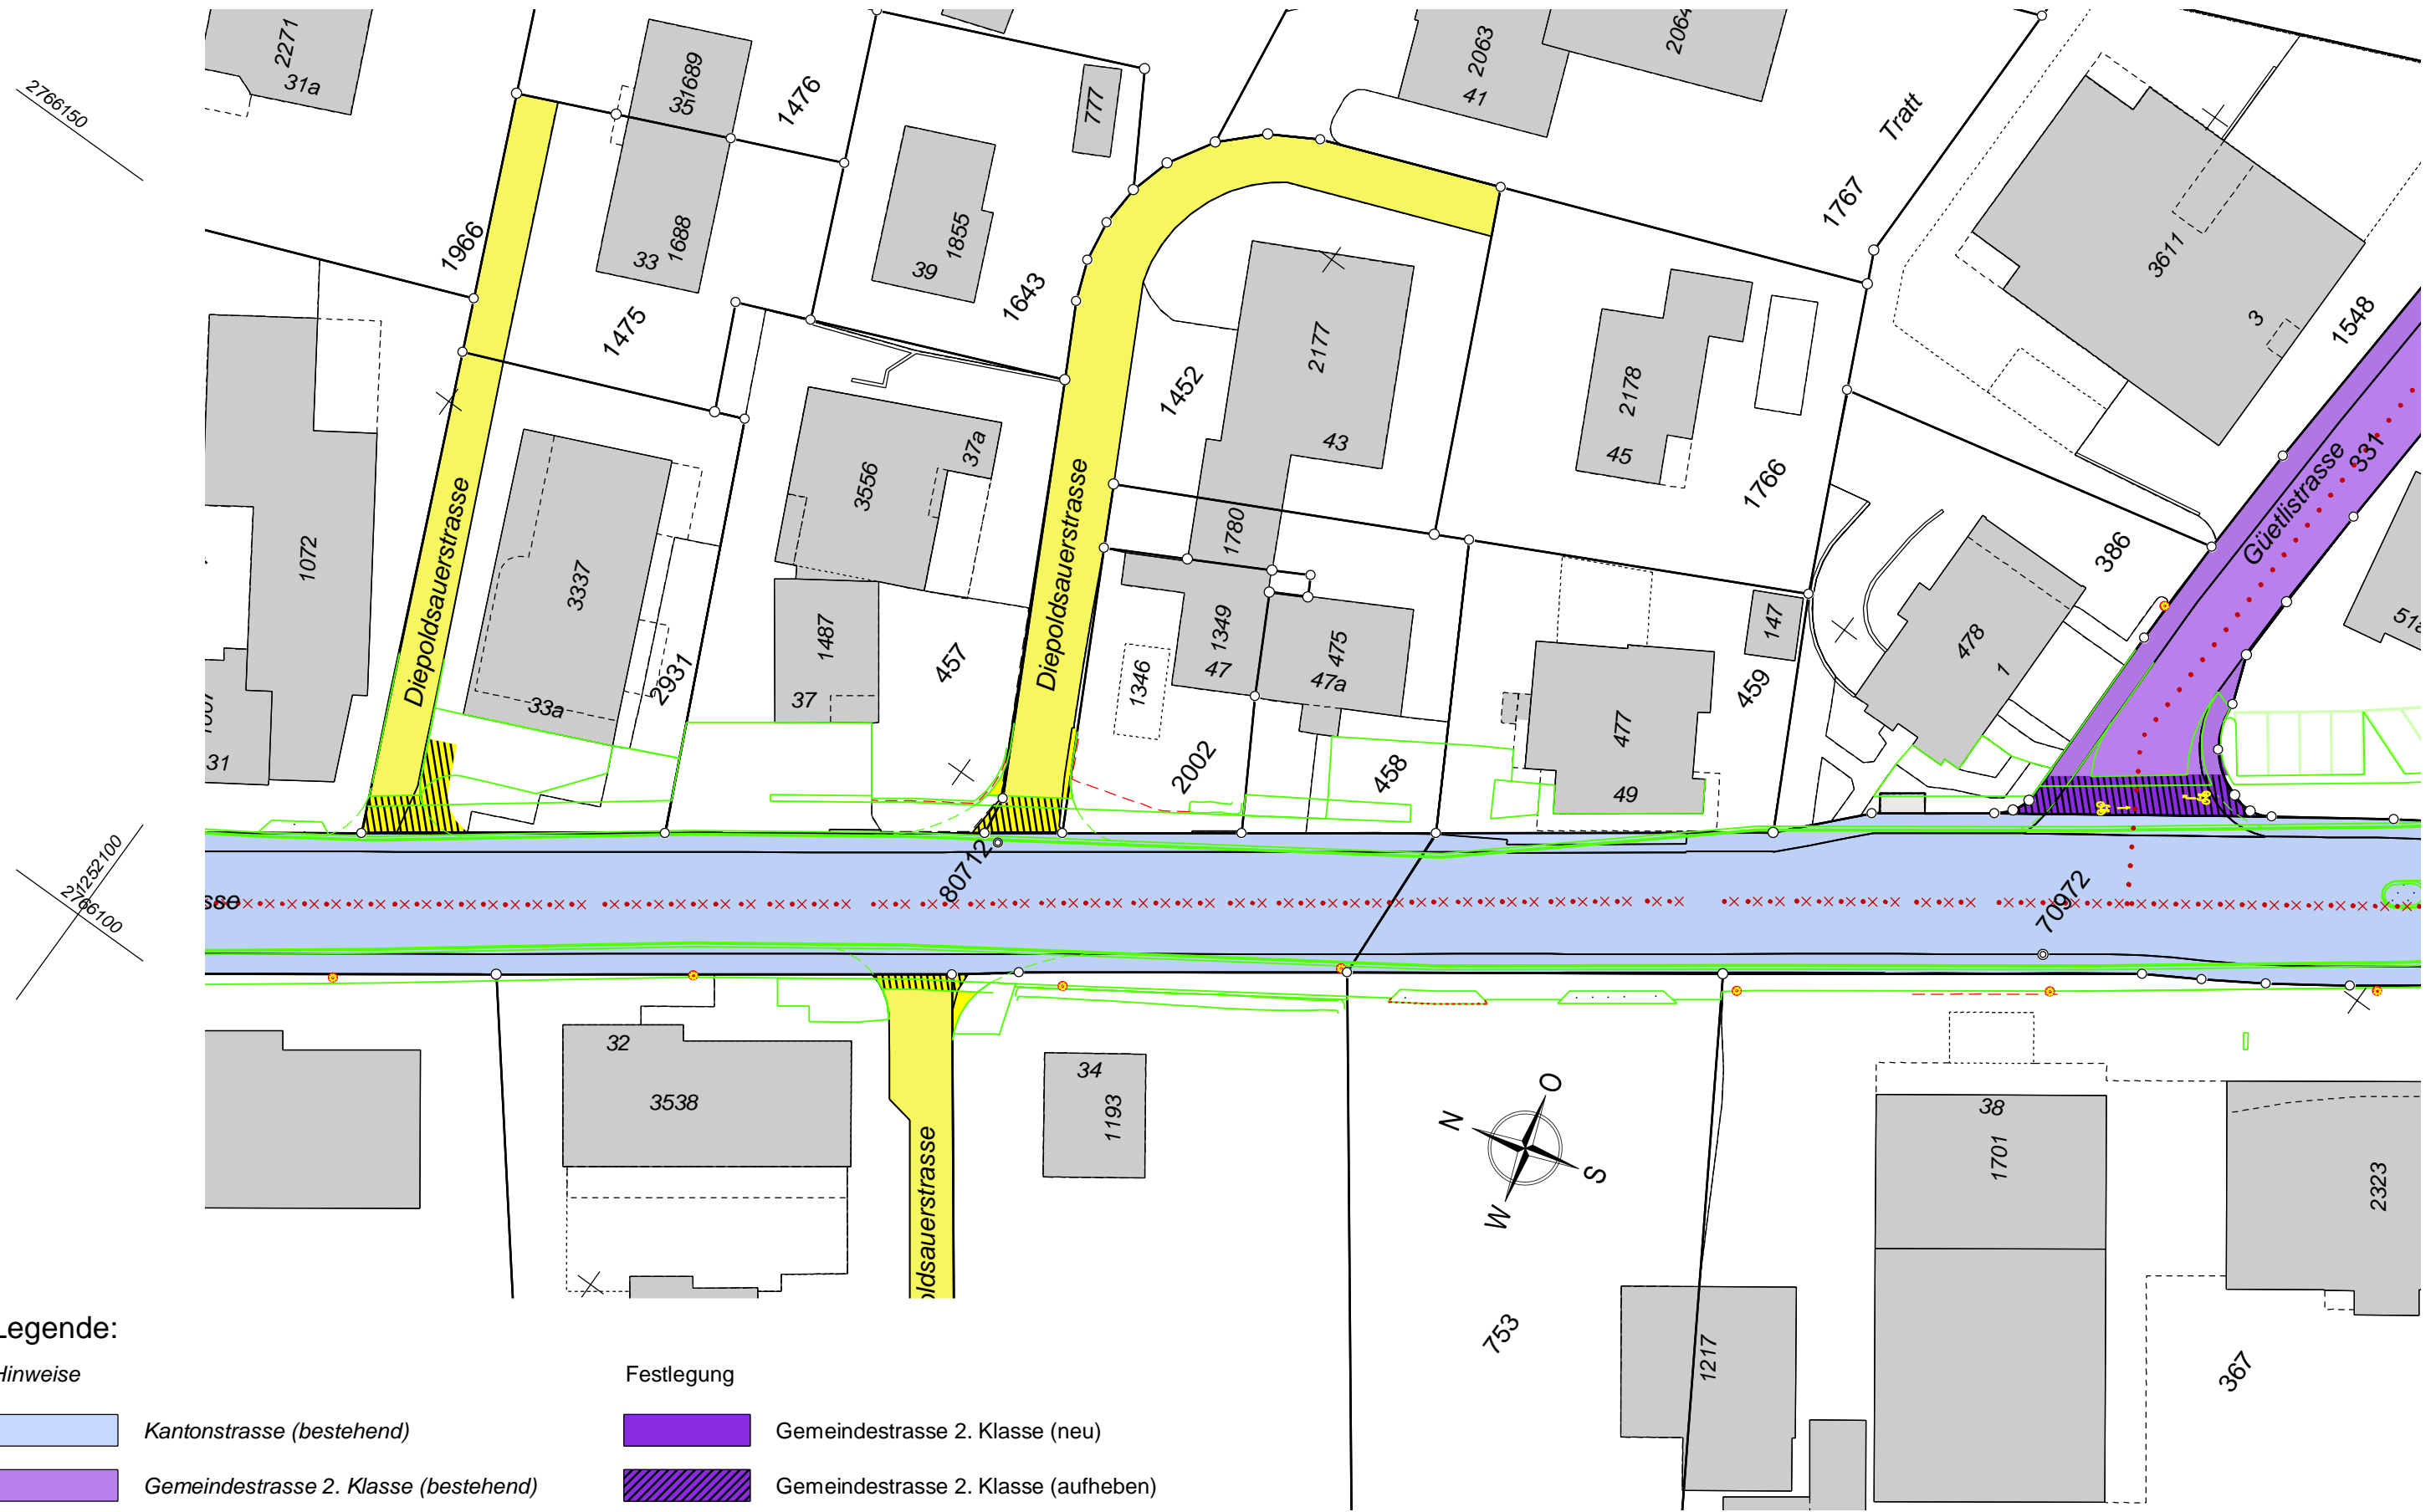


B3 Brühwiler AG
Ilgenstrasse 7
9200 Gossau

www.b-3.ch




Legende:

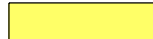Hinweise

-  Kantonstrasse (bestehend)
-  Gemeindestrasse 2. Klasse (bestehend)
-  Gemeindestrasse 3. Klasse (bestehend)
-  Fuss- und Radweg (bestehend)
-  Fussweg (bestehend)

Festlegung

-  Gemeindestrasse 2. Klasse (neu)
-  Gemeindestrasse 2. Klasse (aufheben)
-  Gemeindestrasse 3. Klasse (neu)
-  Gemeindestrasse 3. Klasse (aufheben)

