Kanton St.Gallen
Bau- und Umweltdepartement

Tiefbauamt

Kantonsstrasse	Nr. 41, Berneck - Diepoldsau
RMS-Kilometer	3.260 - 4.480
Gemeinde	Widnau / Diepoldsau
Bauobjekt	BGK Post- / Diepoldsauerstrasse
Plan, Massstab	**Situation 1:250** Abschnitt 1, Binnenkanal bis Fuchsgasse

04-1

Projektverfasser	Genehmigungsvermerke	vom TBA freigegeben
B3 Brühwiler AG, Rpensstrasse 7, 9200 Gossau, www.b-3.ch	**Entwurf**	
Projekt Nr. 7467-G		
Plan 01.04.1	Ausfertigung für	Format 60 x 189 cm
Projekt B21.1.041.027		
MvFGS		Fläche 1.12 m2
FnV		

Vorstadium	Entwurf	Gezeichnet	Geprüft	Datum
Vorprojekt	rot/ mab	sim	rot	28.07.2023
Bauprojekt	rot	mee	rot	12.10.2023
Genehmigungs- / Auflageprojekt				
Ausschreibung				
Ausführungsprojekt				
Dok. des ausgeführten Werks				

Legende:

Umgebung Bestand

- Strasse, Fahrbahn
- Pflasterung
- Wiese, Rasen
- Blocksteen
- Garten
- Kiesplatz, Kiesweg
- Rabatte
- Hecke
- Bestockung
- Wald
- Bach
- Mauer
- Steinrabatte
- Markierung
- PP nicht Markiert
- Zu- und Wegfahrt
- Zu- und Weggang
- Zu- und Wegfahrt bisher / aufheben
- Zu- und Weggang bisher / aufheben
- Kandelaber
- Hydrant
- SA
- HS
- Baum bleibend
- Baum roden

Umgebung Projekt
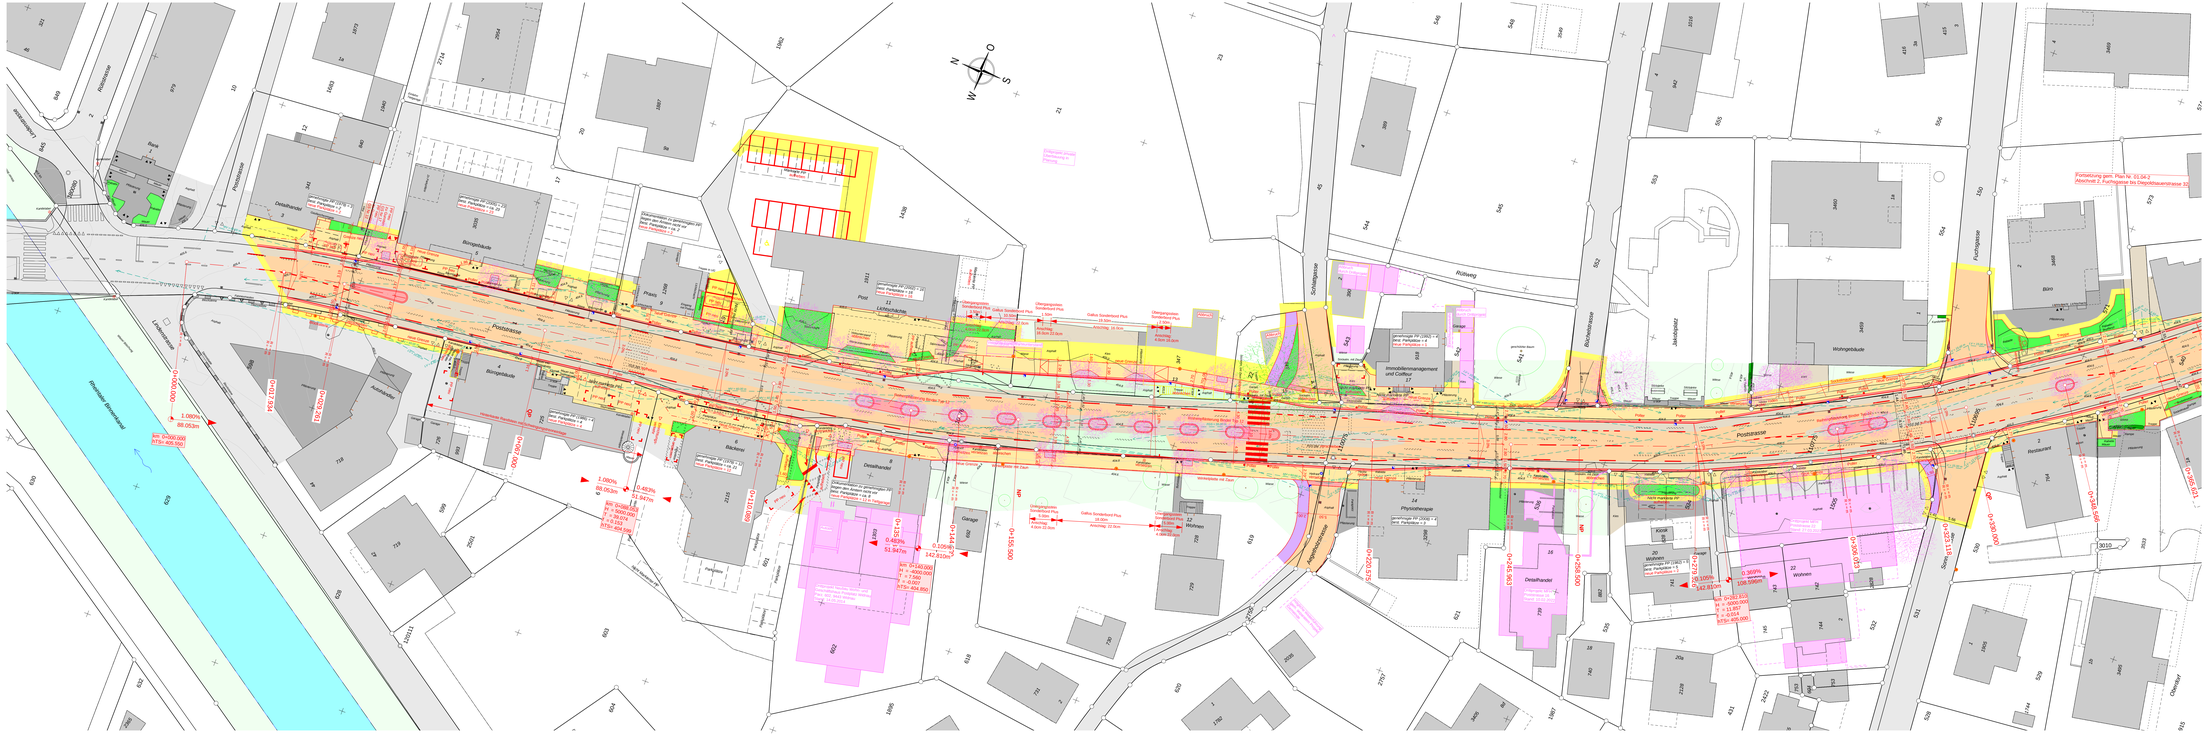
- Trottoirbereich / Aufwertung Asphalt
- Strasse Asphalt
- Mehrzweck- / Radstreifen / Radweg mit farbigem Asphalt
- Trottoir Asphalt
- Beton
- Randabschrüsse und Pflasterungen
- Rabatte
- Steinrabatte
- Bankett
- Hecke
- Anpassung
- Kiesplatz / Kiesweg
- Böschung Auftrag
- Grenze
- Abbruch
- Markierung
- Markierung aufheben
- Drittprojekte
- Zu- und Wegfahrt
- Zu- und Weggang bisher / bleibend
- Kandelaber
- Baum gem. Drittprojekt