
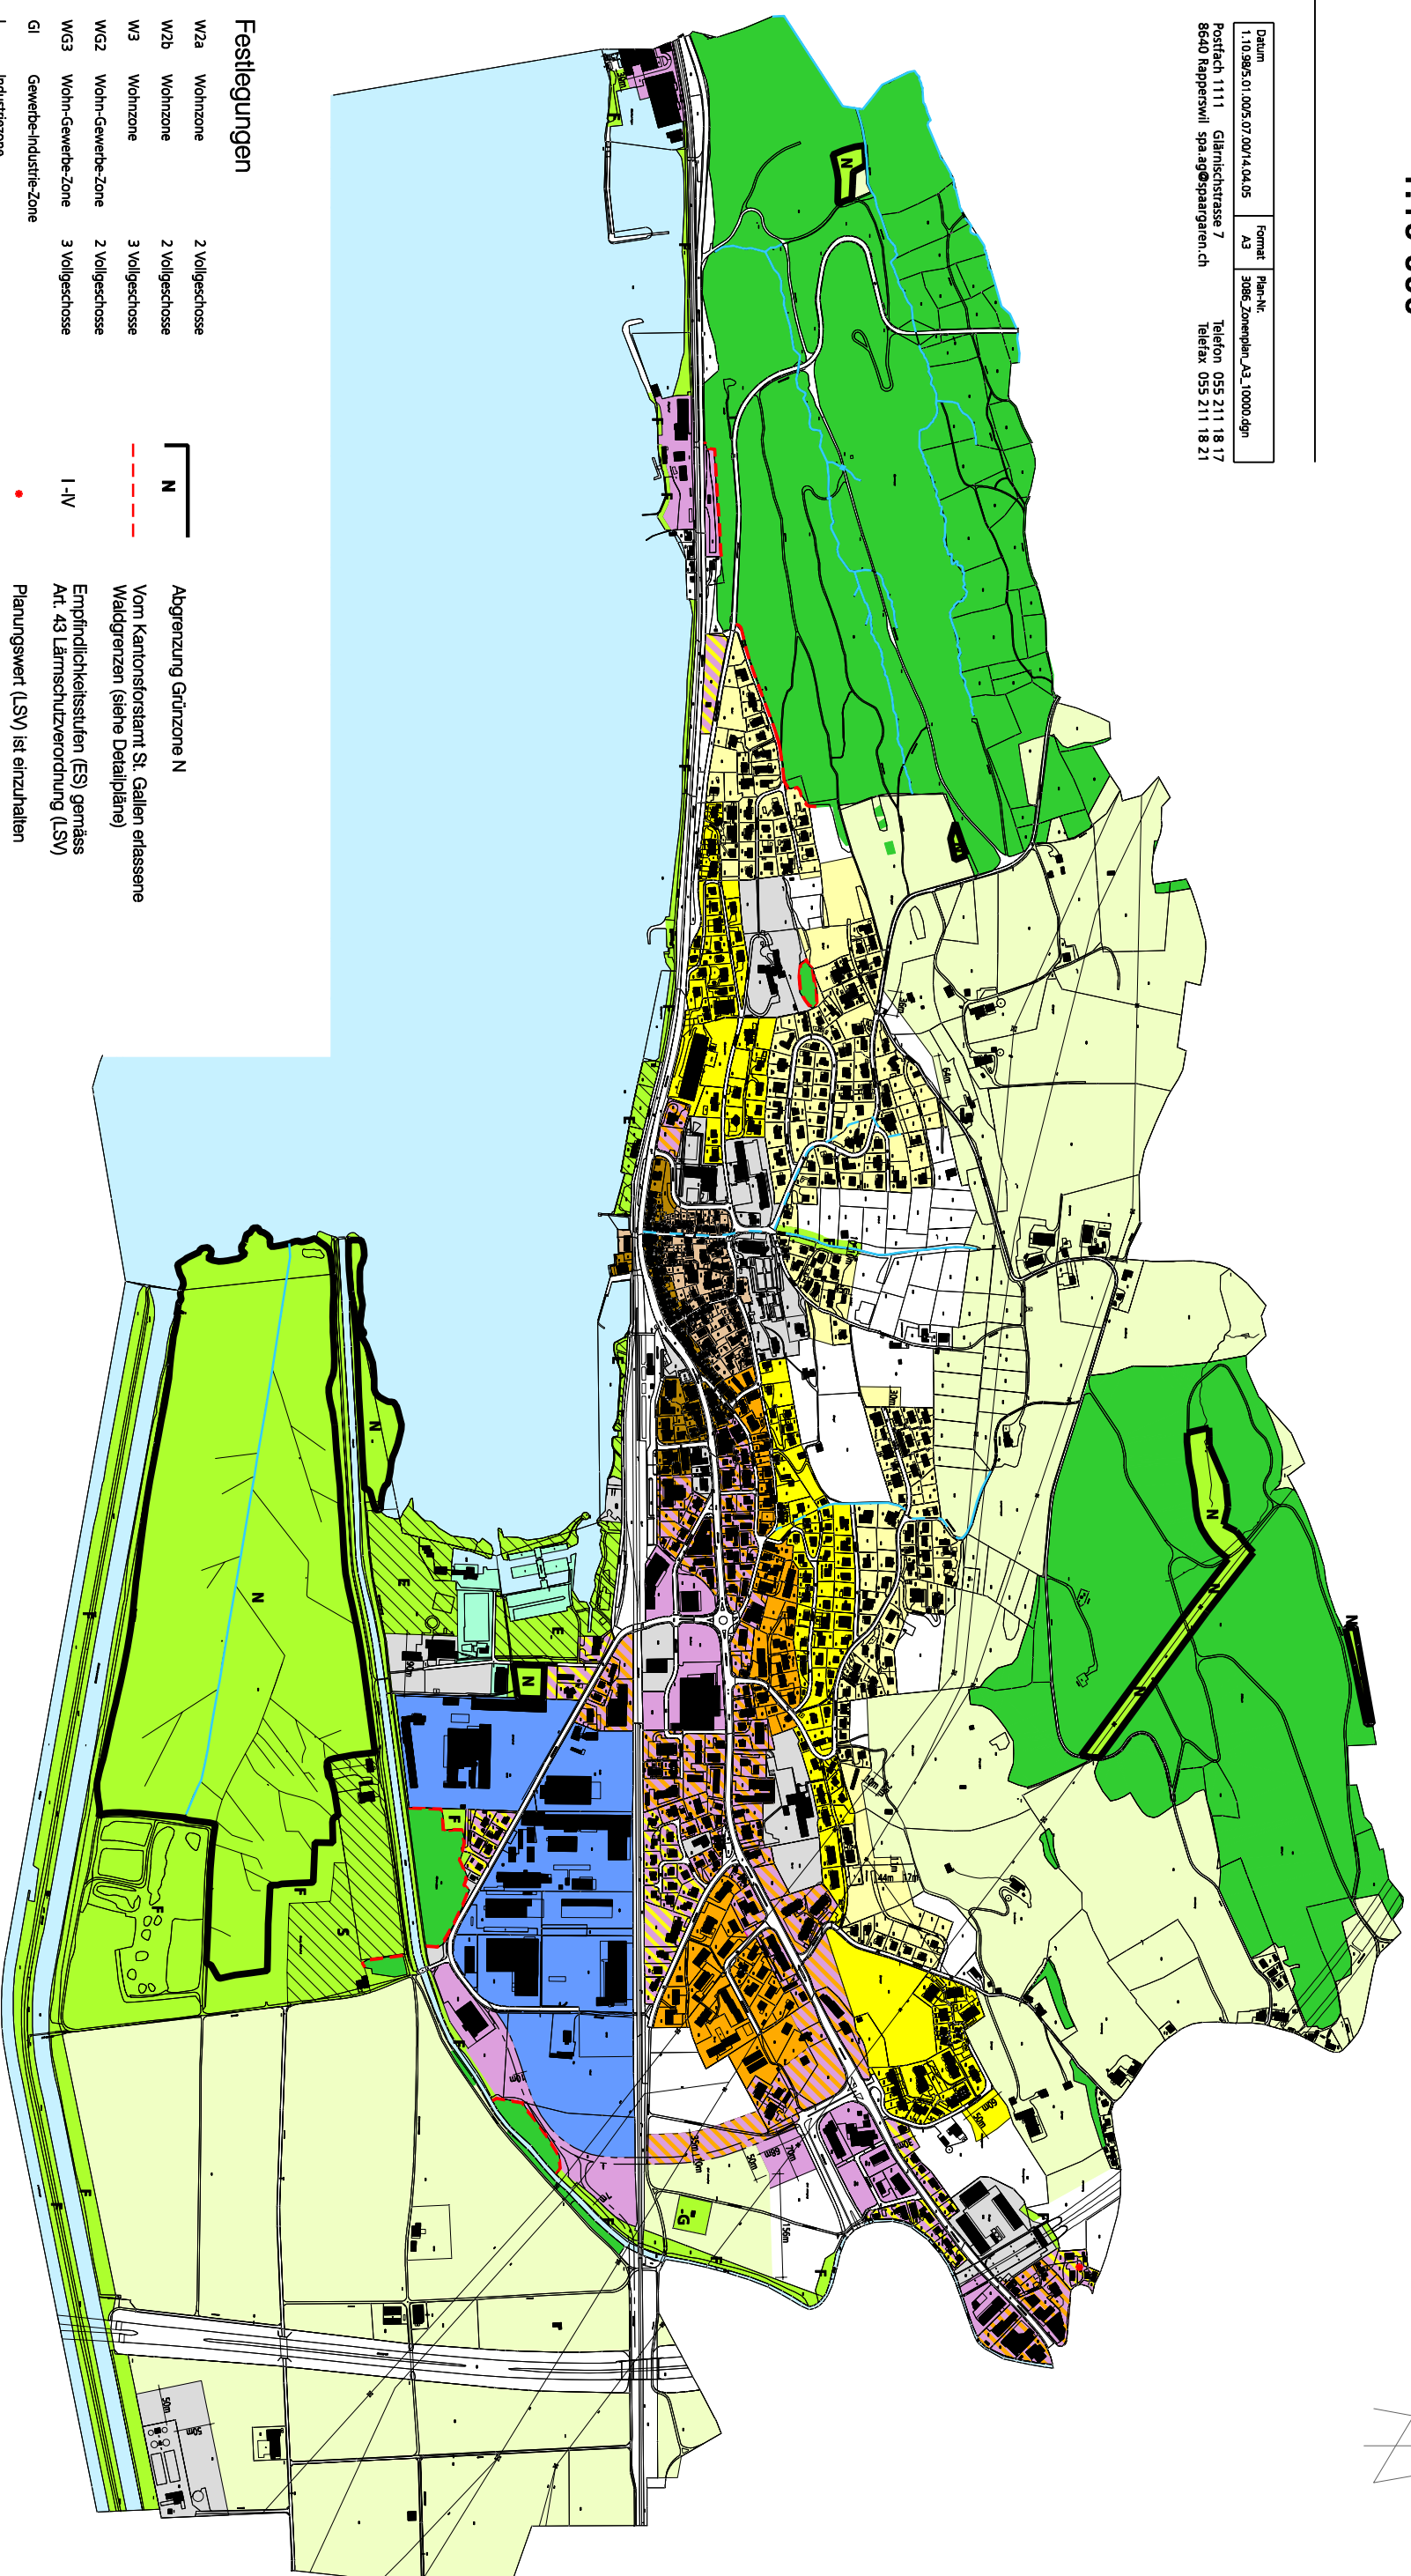


# ZONENPLAN

## 1:10'000

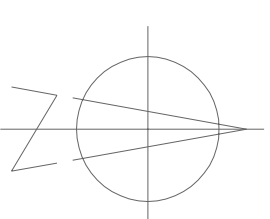

### Festlegungen

II	W2a	Wohnzone	2 Vollgeschosse
II	W2b	Wohnzone	2 Vollgeschosse
II	W3	Wohnzone	3 Vollgeschosse
III	WG2	Wohn-Gewerbe-Zone	2 Vollgeschosse
III	WG3	Wohn-Gewerbe-Zone	3 Vollgeschosse
III	GI	Gewerbe-Industrie-Zone	
IV	I	Industriezone	
III	K2	Kernzone	2 Vollgeschosse
III	K3	Kernzone	
II / I	G	Grünzone (im Sinne Bauzone / nicht Bauzone)	

II	0BA	Zone für öffentliche Bauten und Anlagen
IV	Ie	Intensivholungszone
III	L	Landwirtschaftszone
III	UG	Übriges Gemeindegebiet

Abgrenzung Grünzone N  
Vom Kantonsforstamt St. Gallen erlassene  
Waldgrenzen (siehe Detailpläne)

Empfindlichkeitslinien (ES) gemäss  
Art. 43 Lärmschutzverordnung (LSV)

Planungswert (LSV) ist einzuhalten

### Hinweise

Wald  
Gewässer  
Gewässer eingedolt  
projektierte / geplante Strasse

Für die genaue Abgrenzung der Zonen ist  
der Originalplan 1:5000 zu konsultieren