

Kanton St.Gallen
Gemeinde (Gemeindenname)

Sondernutzungsplan (Name)

Festlegung Gewässerraum nach Art. 36a GSchG Baulinien

Massstab 1:

Vom Gemeinderat erlassen am (Erlassdatum) / (evtl. weiteres Erlassdatum)


Der / Die Gemeindepräsident / -in Der / Die Gemeinderatsschreiber / -in

Öffentlich aufgelegt vom (Datum Start) bis am (Datum Ende)
(Allfällige Hinweise auf das vereinfachte Verfahren oder weitere öff. Auflage)

Genehmigt vom Amt für Raumentwicklung und Geoinformation am

Der Amtsleiter:

Beispielhafter Teilausschnitt aus gesamthafter Gewässerraum Festlegung

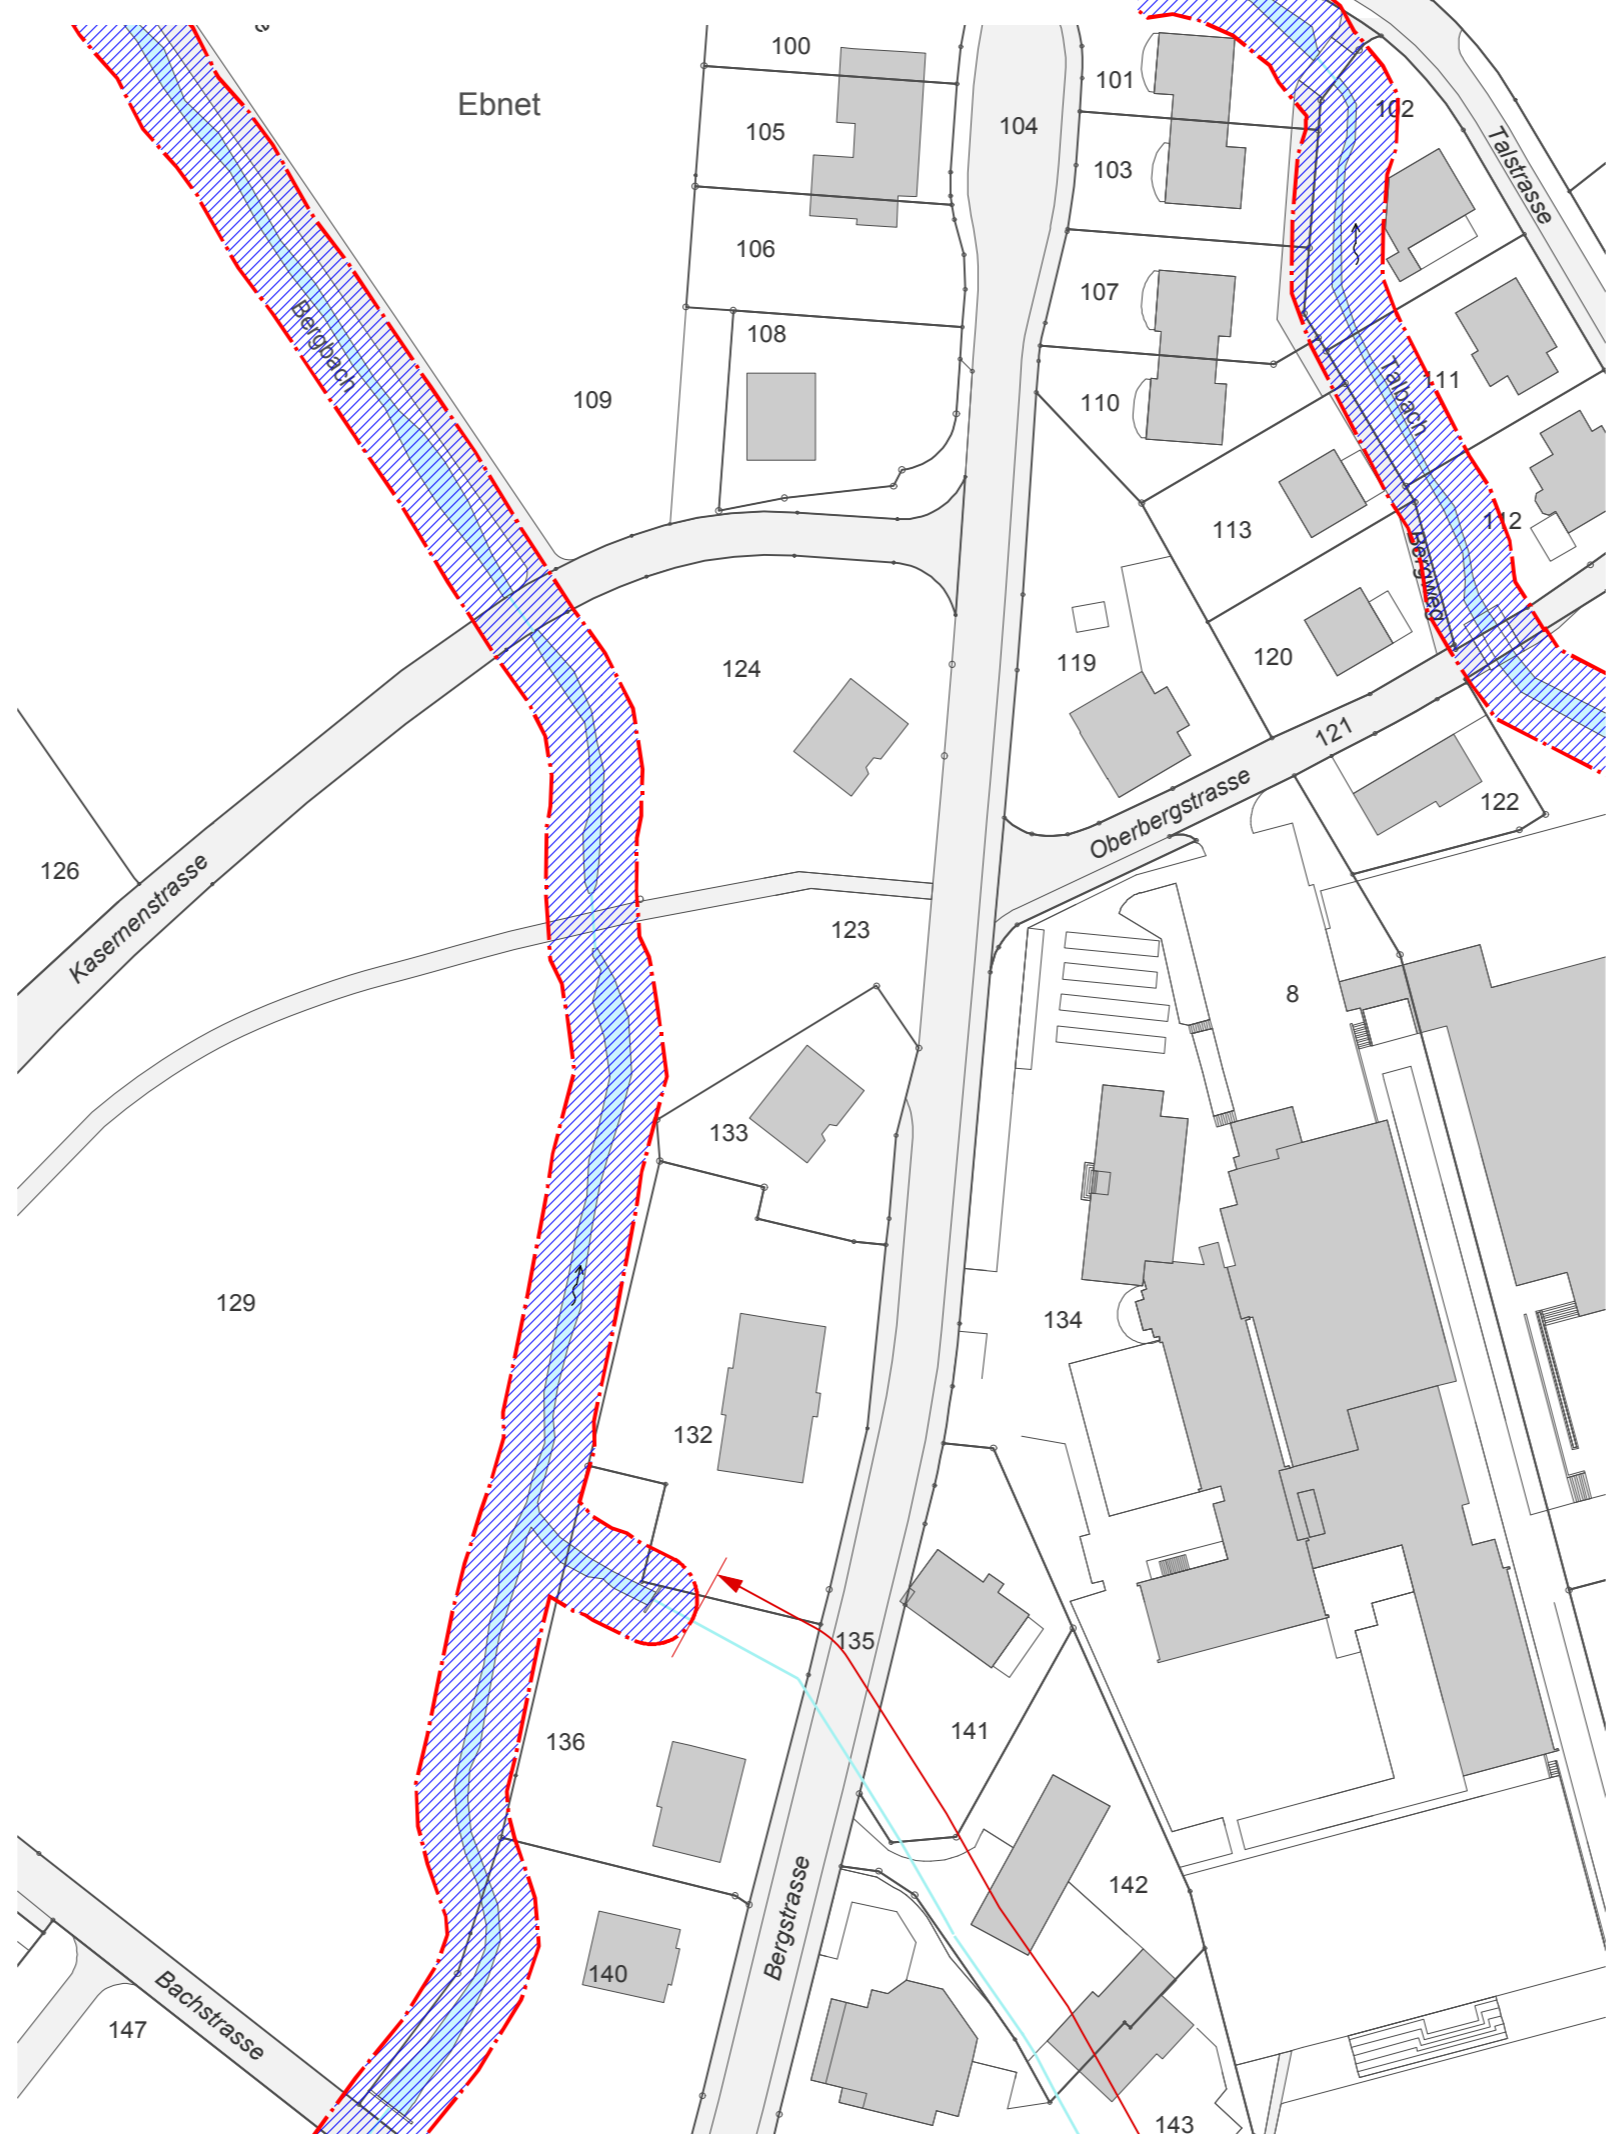

Festlegungen

- Baulinie Gewässerraum
- Verzicht Gewässerraum
- Gewässerraum

Hinweise

- Bauten
- Verkehrsflächen
- Gewässer offen
- Gewässer eingedolt

0 10 20 30 40 50 m
Amtliche Vermessung LV95: Stand (Datum), (Geometerbüro)