



07

Kantonsstrasse Nr. 1, St. Gallen-Altstätten-Bad Ragaz

RMS-Kilometer 36.500 - 36.620

Gemeinde Altstätten

Bauobjekt FGS 439, Wuhrstrasse

Plan, Massstab **Querprofile 1:100**

Projektverfasser

Genehmigungsvermerke

vom TBA freigegeben



RKL Emch+Berger Ingenieurbüro AG  
Kriesernstrasse 40  
9450 Altstätten

**ENTWURF**

Tel. +41 58 451 78 30  
www.rkleb.ch

Projekt 2011.010

Plan 01.07  
Projekt O9.010.005.2403  
Mn/FGS  
FinV

Ausfertigung für


Format 0.30 x 0.63 cm

Fläche 0.19 m<sup>2</sup>

| Vorstudie                      | Entwurf | Gezeichnet | Geprüft | Datum      |
|--------------------------------|---------|------------|---------|------------|
| <b>Vorprojekt</b>              | DS      | AG         | DS      | 22.03.2021 |
| Bauprojekt                     |         |            |         |            |
| Genehmigungs- / Auflageprojekt |         |            |         |            |
| Ausschreibung                  |         |            |         |            |
| Ausführungsprojekt             |         |            |         |            |
| Dok. des ausgeführten Werks    |         |            |         |            |


Profil 1

68.048

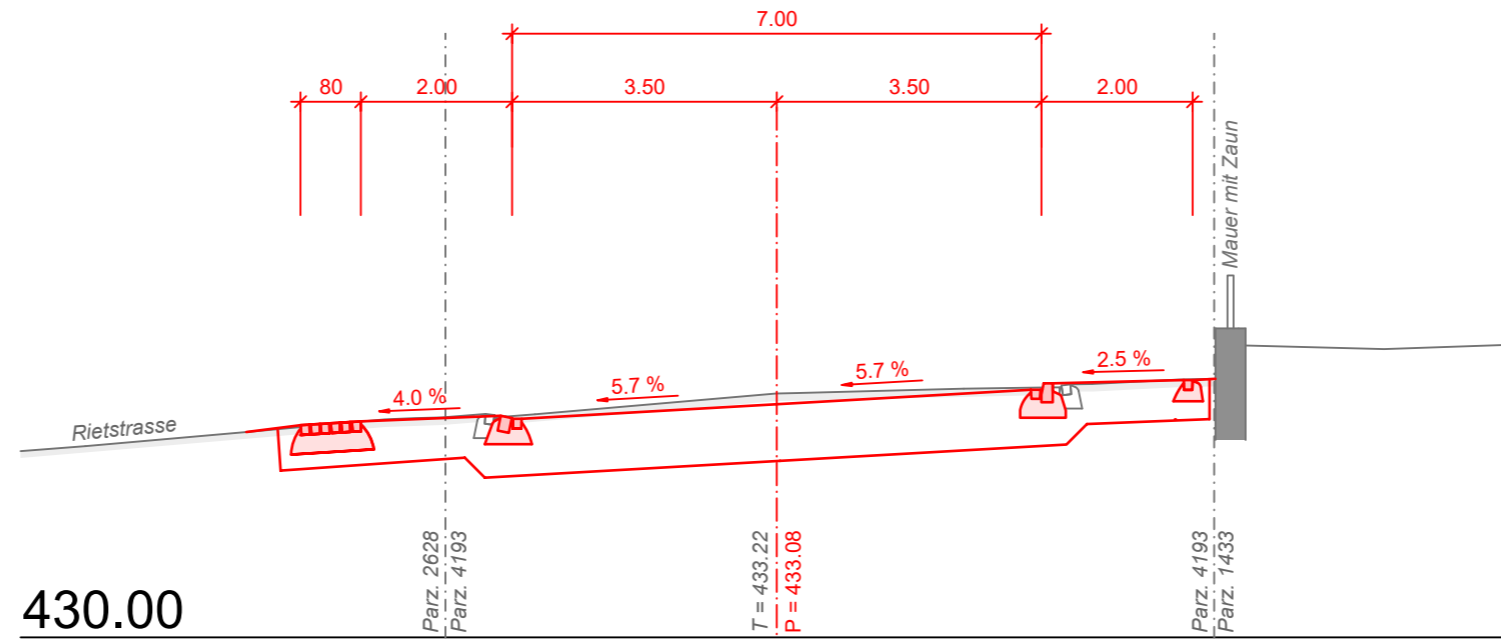


Profil 3

117.208

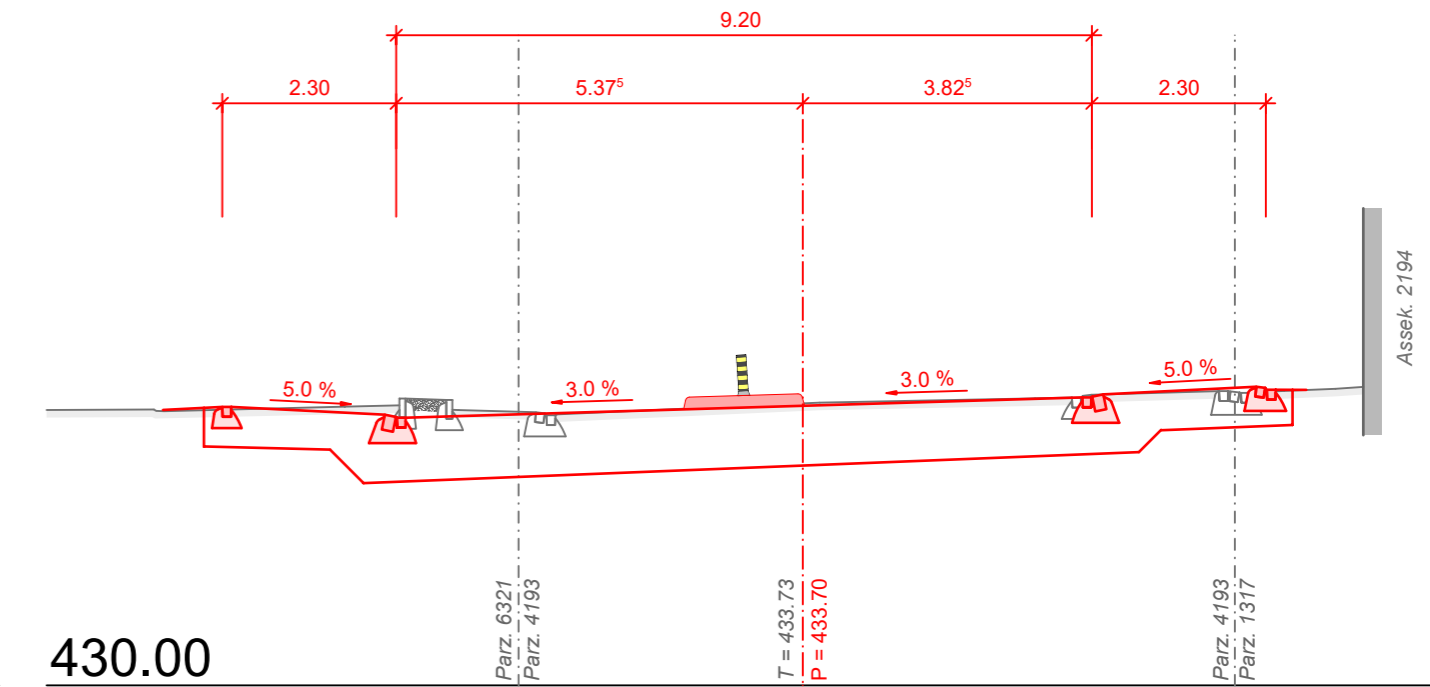

Profil 2

94.058

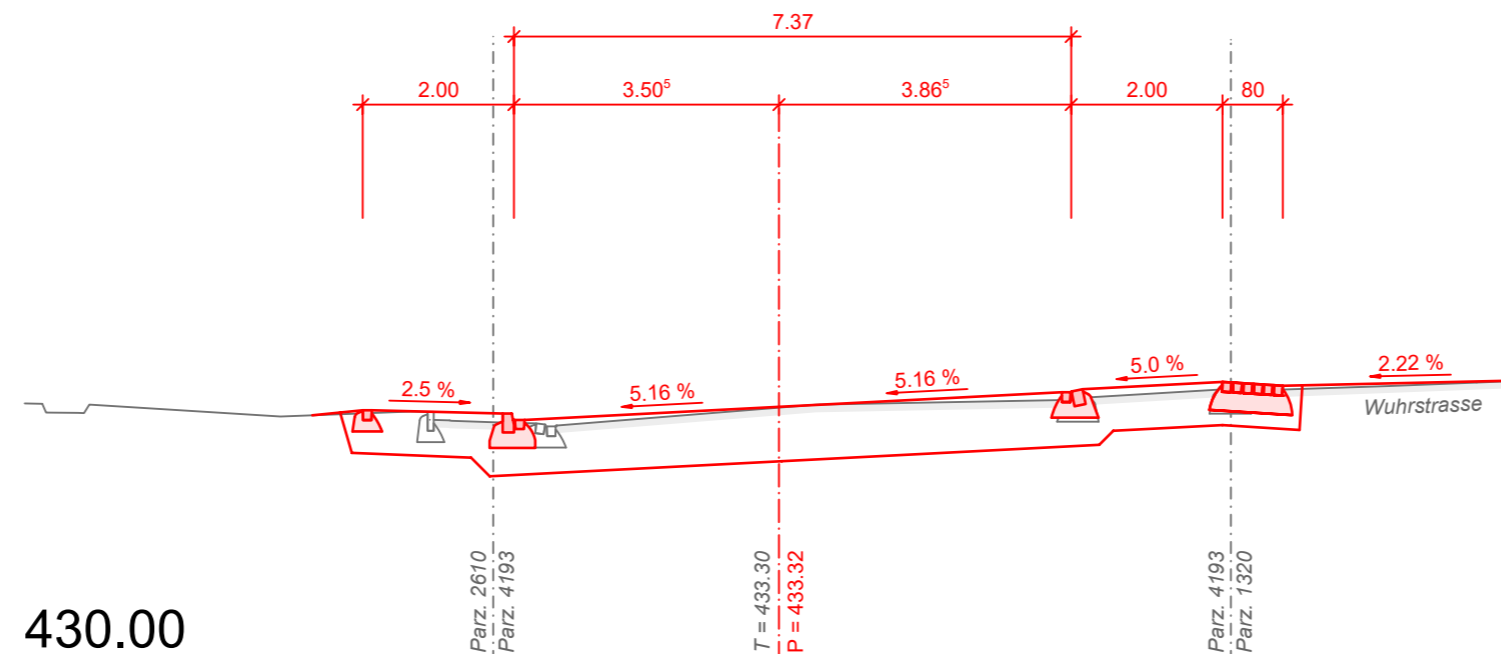

Profil 4

143.706

