




Kantonsstrasse	Nr. 28, Berneck - Au	06
RMS-Kilometer	0.950 - 1.032	
Gemeinde	Au	
Bauobjekt	FSG 244, Fussgängerinsel Erikaweg	
Plan, Massstab	Normalprofil	1:50

Projektverfasser	Genehmigungsvermerke	vom TBA freigegeben
Tiefbauamt Kanton St.Gallen Strassen- und Kunstbauten Lämmli Brunnenstrasse 54 9001 St.Gallen	Entwurf	
T 058 229 30 57 www.tiefbau.sg.ch		

Plan 02.06	Ausfertigung für	Format 30 x 63 cm
Projekt O9.010.005.1705		Fläche 0.19 m ²
Mn/FGS		
FinV		

Vorstudie	Entwurf	Gezeichnet	Geprüft	Datum
Vorprojekt	RäM	SIN	RäM	04.02.2022
Bauprojekt				
Genehmigungs- / Auflageprojekt				
Ausschreibung				
Ausführungsprojekt				
Dok. des ausgeführten Werks				

Normalprofil

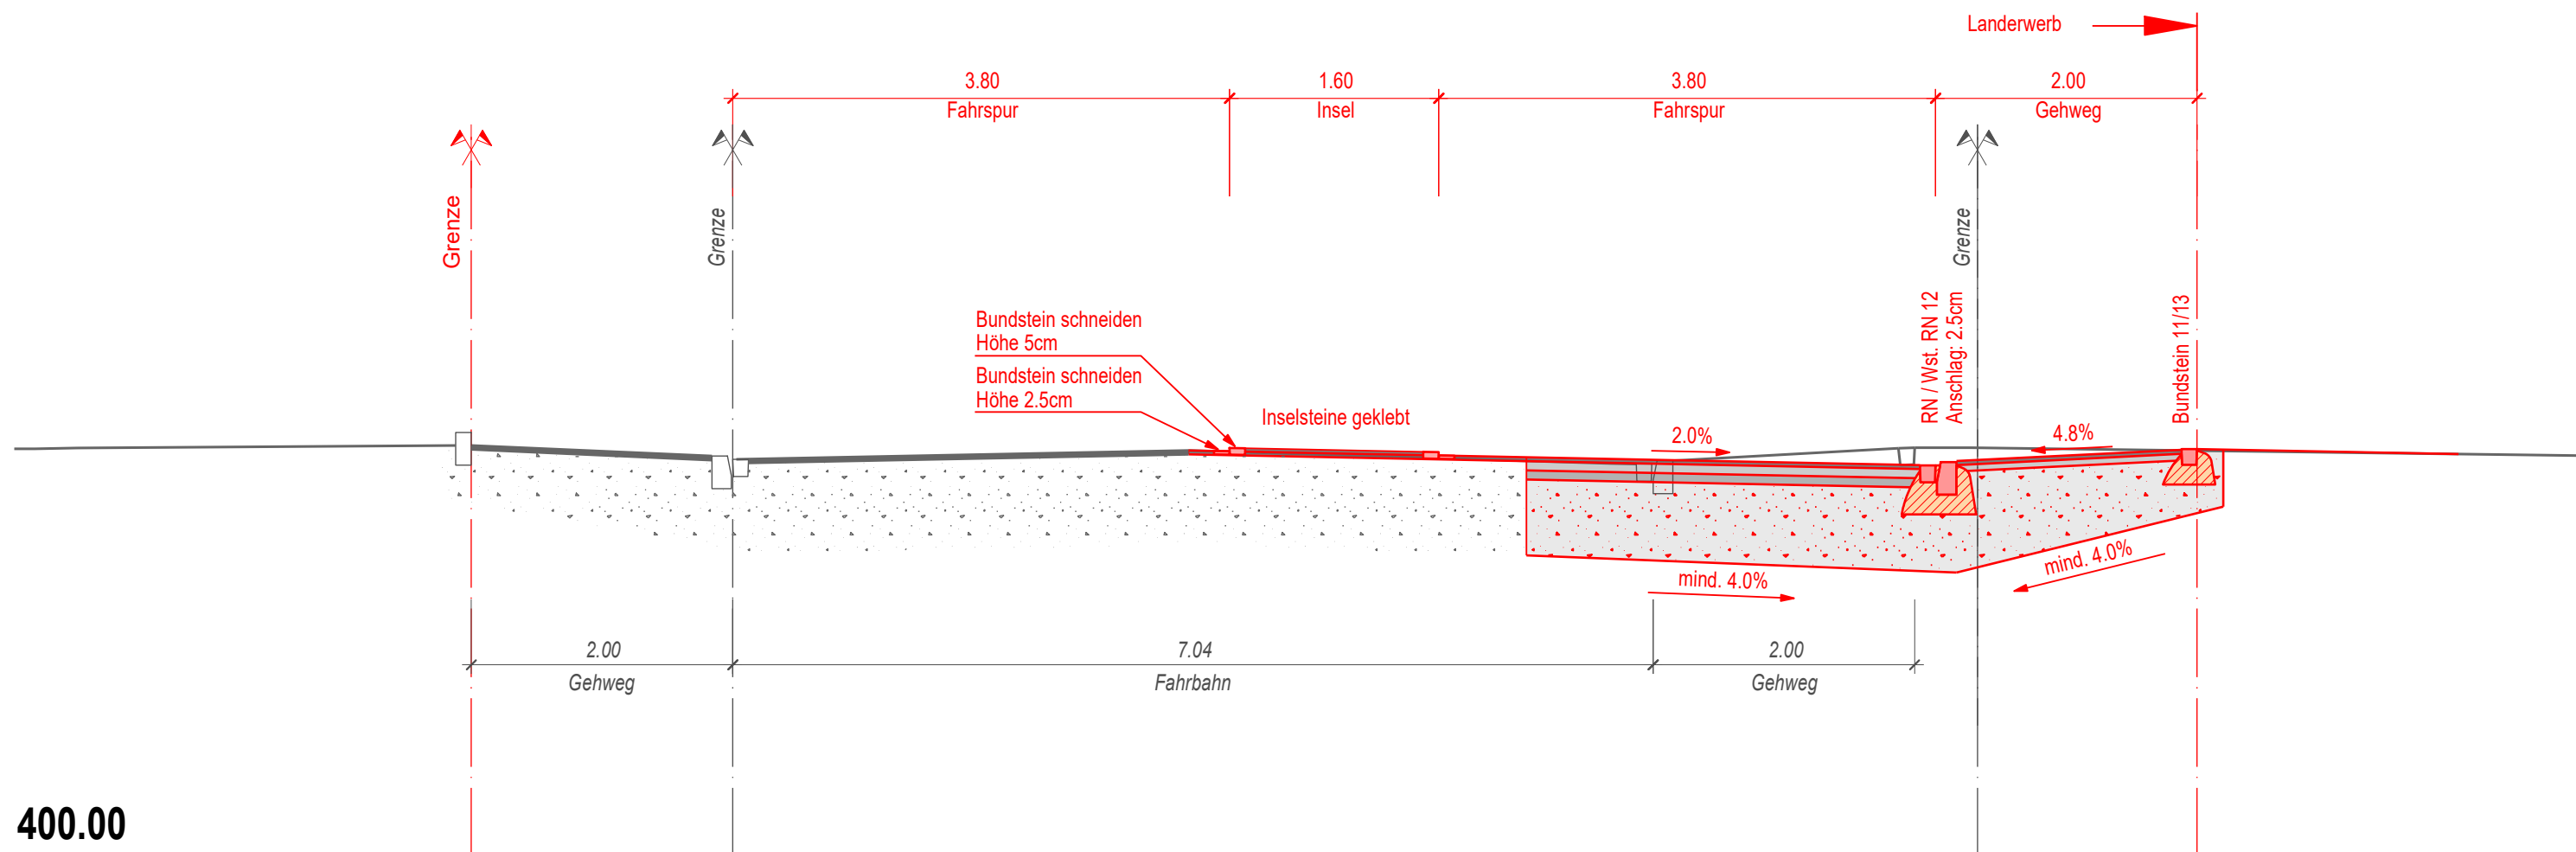

Oberbau Gehweg			
Deckschicht	AC 8N	B70/100	3.0 cm
Tragschicht	ACT 16N	B70/100	5.0 cm
(Bei Überfahrten	ACT 22N	B70/100	7.0 cm)
Fundationsschicht	RCB 0/45 OC85		mind. 37.0 cm
Geotextil			
Total Oberbau			45.0 - 52.0 cm

Oberbau Fahrbahn			
Deckschicht	AC 8S	B50/70	3.0 cm
Binderschicht	ACB 22S	B50/70	7.0 cm
Tragschicht	ACT 22S	B50/70	7.0 cm
Fundationsschicht	RCB 0/45 OC85		mind. 58.0 cm
Geotextil			
Total Oberbau			75.0 cm