Strasse Nr.:	76	Abschnitt:	Bad Ragaz km 02.064	Kunstbauten Nr.:	B36.2.076.010
Baujahr:	2023	Name:	Stützbauwerk Valurrank - Brücke St. Niklausen	Plan Nr.:	01.01-3.2 / 2168.302

Koordinaten: 2'757'035 / 1'207'082

Entwurf

GRUNDRISS 1:200

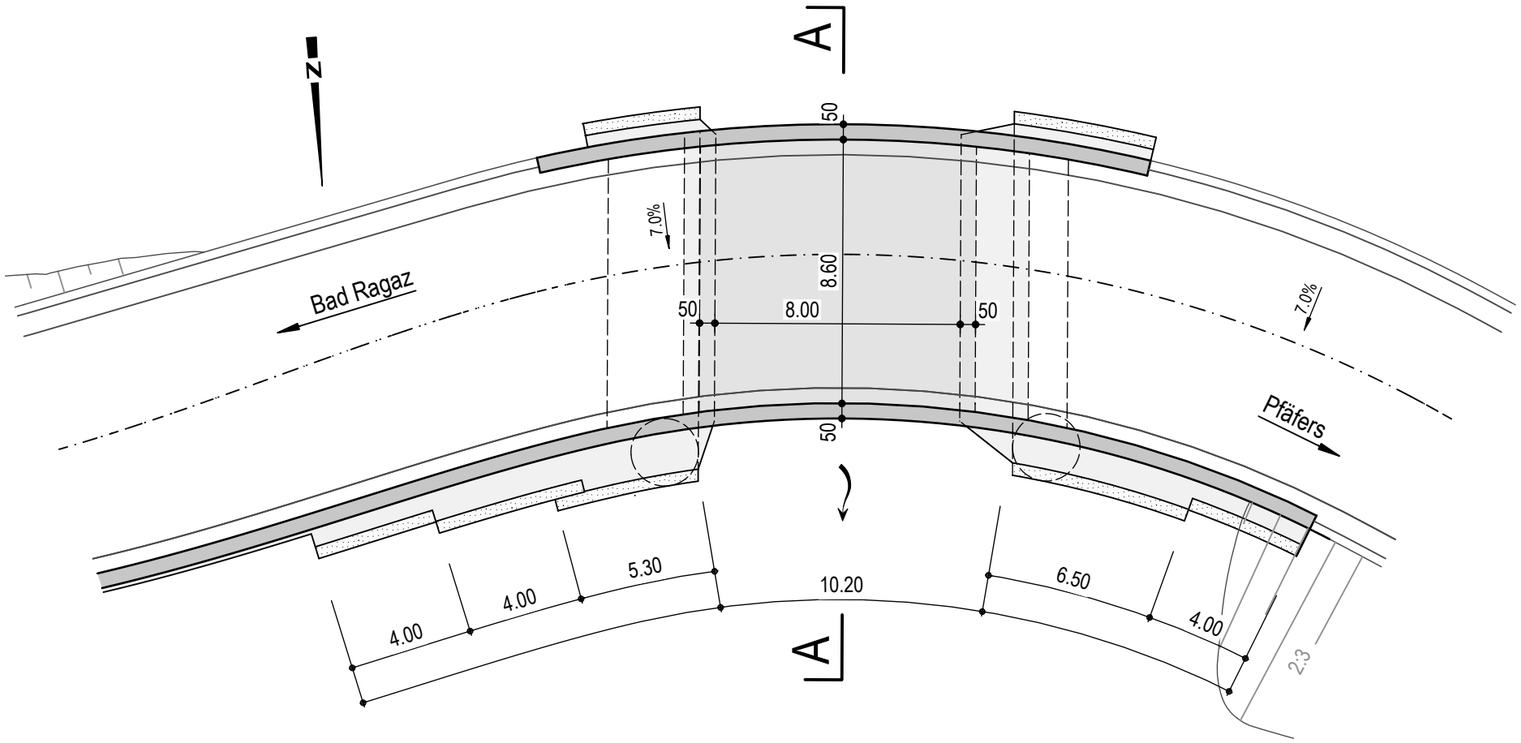

LÄNGSSCHNITT 1:200

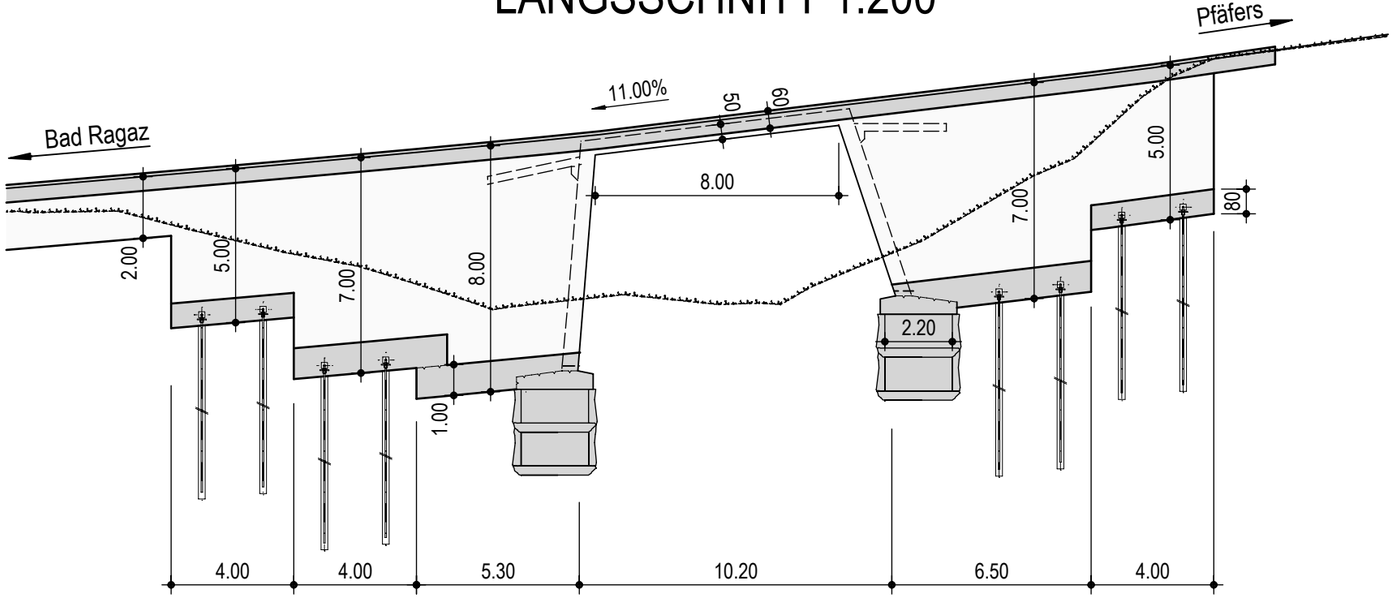
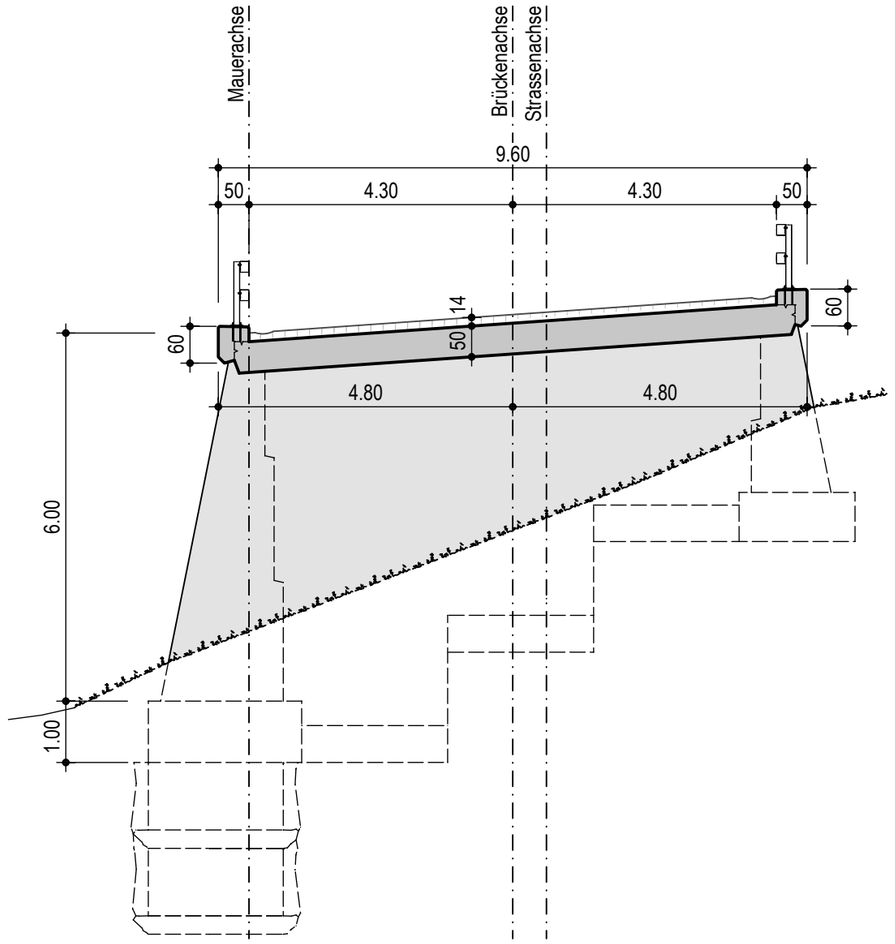
QUERSCHNITT A-A 1:100