



Tiefbauamt

07

Kantonsstrasse **Nr. 76**
RMS-Kilometer **02.064**
Gemeinde **Bad Ragaz**
Bauobjekt **Stützbauwerk Valurrank**

Plan, Massstab **Querprofile 1:100**

Projektverfasser CASUTT WYRSCH ZWICKY AG dipl. Bauingenieure und Planer Sillisweg 10 7310 Bad Ragaz T 081 287 10 50 www.cwz.ch Plan 2168.309	Genehmigungsvermerke Entwurf	vom TBA freigegeben		
Plan 01.07 Projekt B36.2.076.010 Mn/FGS FinV	Ausfertigung für	Format A4 Fläche 0.062 m ²		
Vorstudie	Entwurf	Gezeichnet	Geprüft	Datum
Vorprojekt	LiG	LiG	JM	31.05.2021
Bauprojekt				
Genehmigungs- / Auflageprojekt				
Ausschreibung				
Ausführungsprojekt				
Dok. des ausgeführten Werks				



CASUTT WYRSCH ZWICKY
dipl. bauingenieure und planer

www.cwz.ch
info@cwz.ch


via principala 45d | sägenstrasse 97 | sillisweg 10
7153 falera gr | 7000 chur gr | 7310 bad ragaz sg
tel. 081 920 80 50 | tel. 081 287 10 50 | tel. 081 302 69 00

gezeichnet: L. Gabriel	kontrolliert: J. Müller	Freigabe: R. Wyrsh
Datum: 31.05.2021	Plan Nr.: 2168-309	Format: A4
Pfad / Name: R:\2168 Valurank Bad Ragaz - Pfäfers\02 Pläne\003 Vorprojekt\001 Gültige Pläne\2168.309 Querprofile.2d		


29.06.2021

Index	Änderung	Datum	Gezeichnet	Geprüft


———— DGM
- - - - DTM AV-Daten (ungenau)

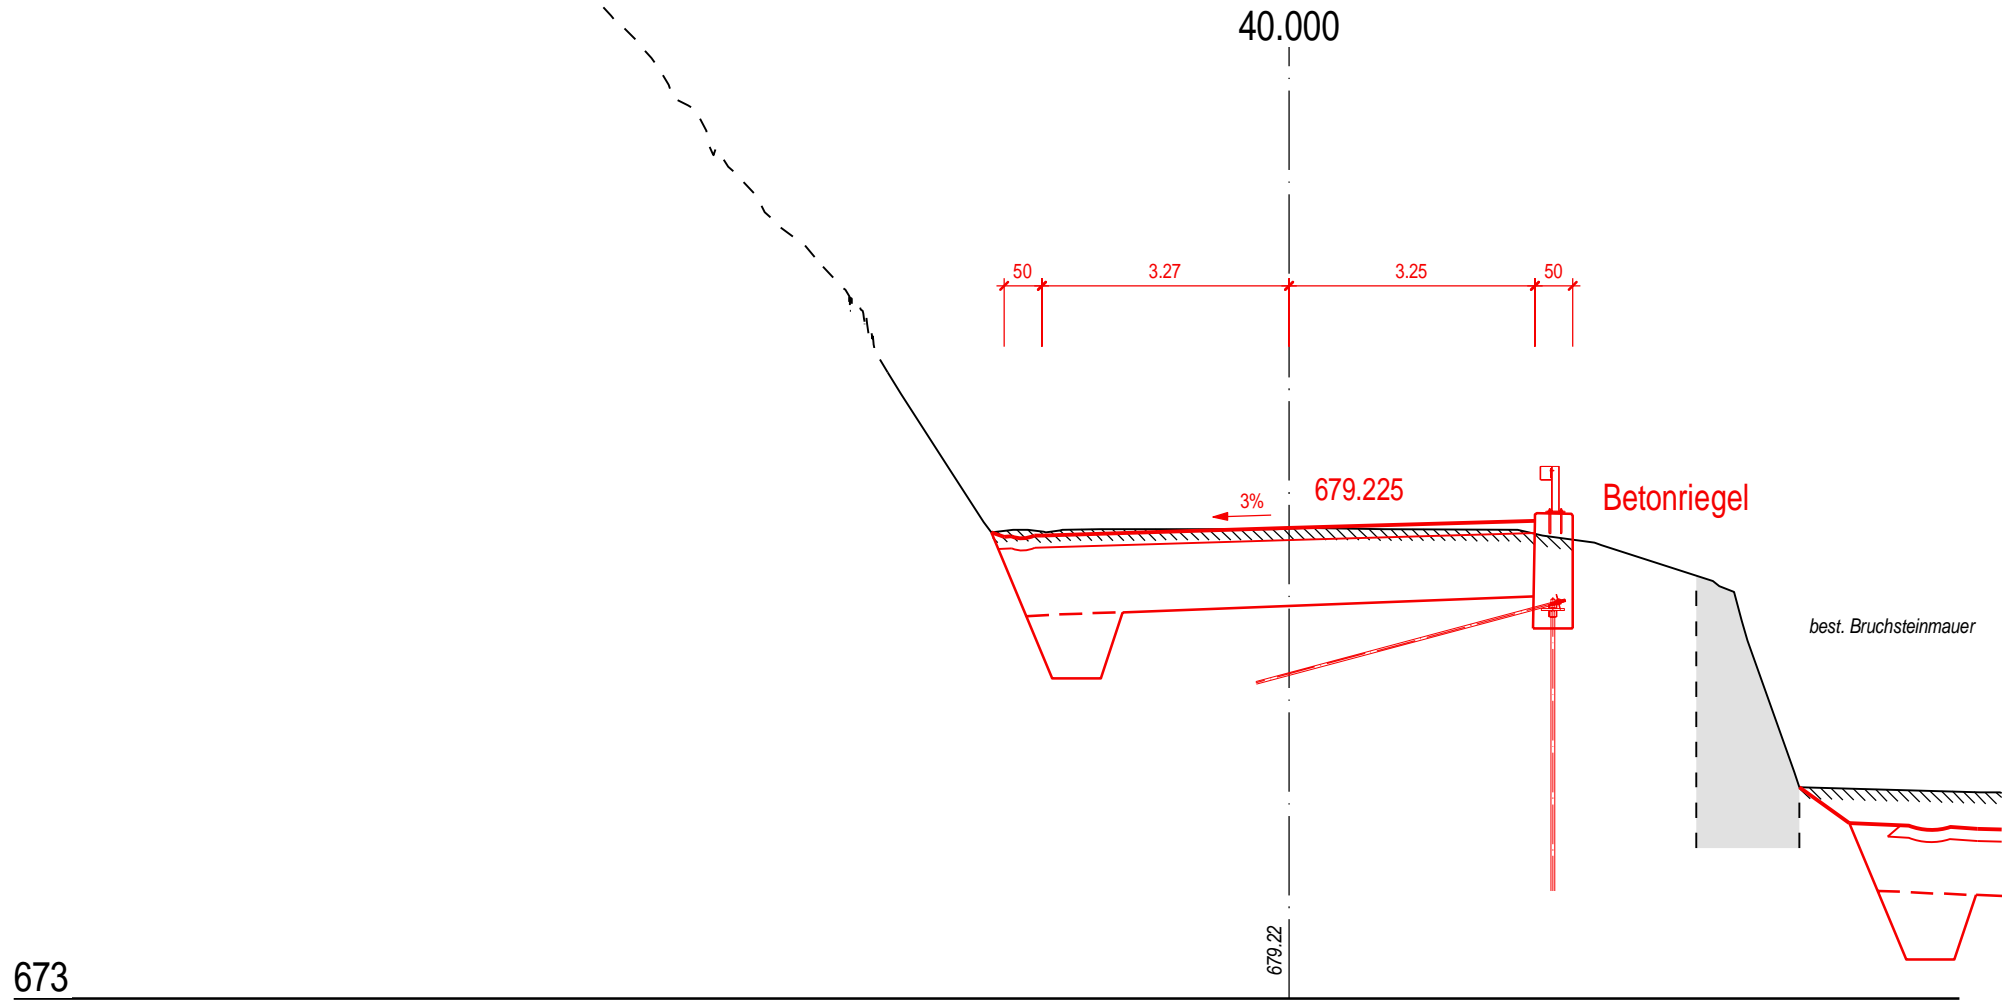

Kantonsstrasse Nr. 76
Stützbauwerk Valurrank
Querprofil 1:100

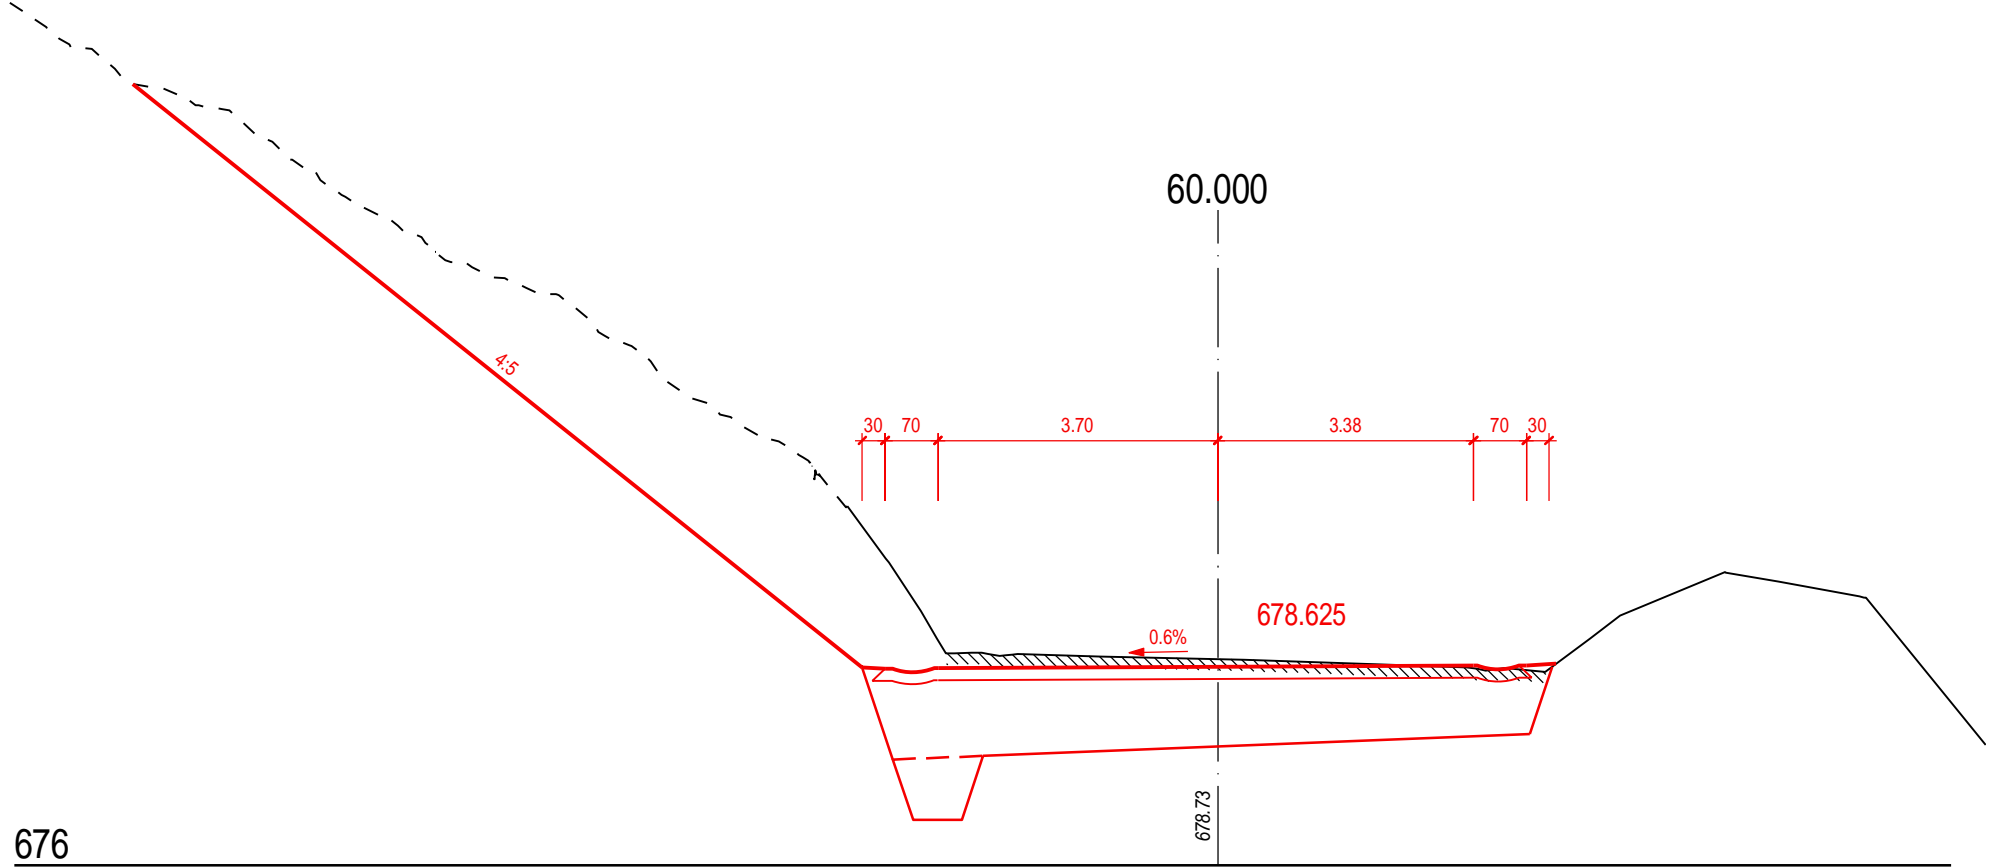


Kantonsstrasse Nr. 76
Stützbauwerk Valurrank
Querprofil 1:100

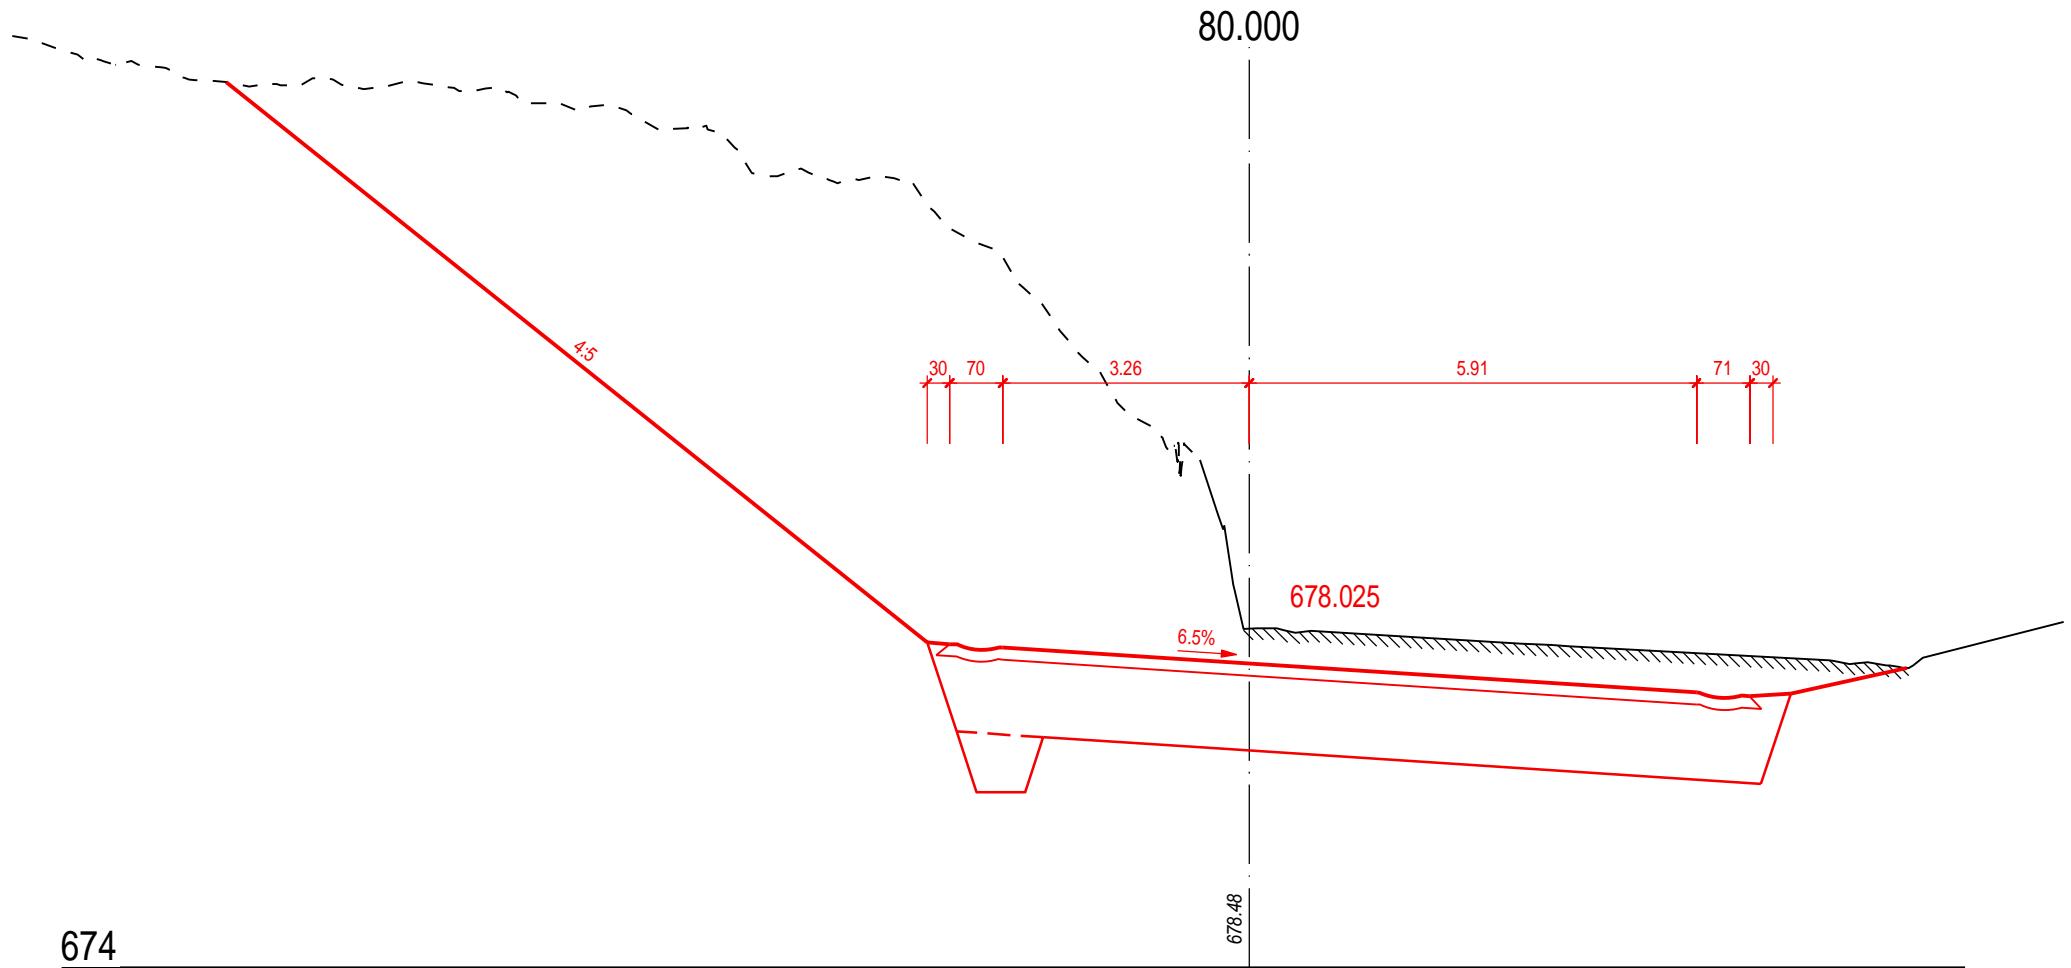

674

Kantonsstrasse Nr. 76
Stützbauwerk Valurrank
Querprofil 1:100

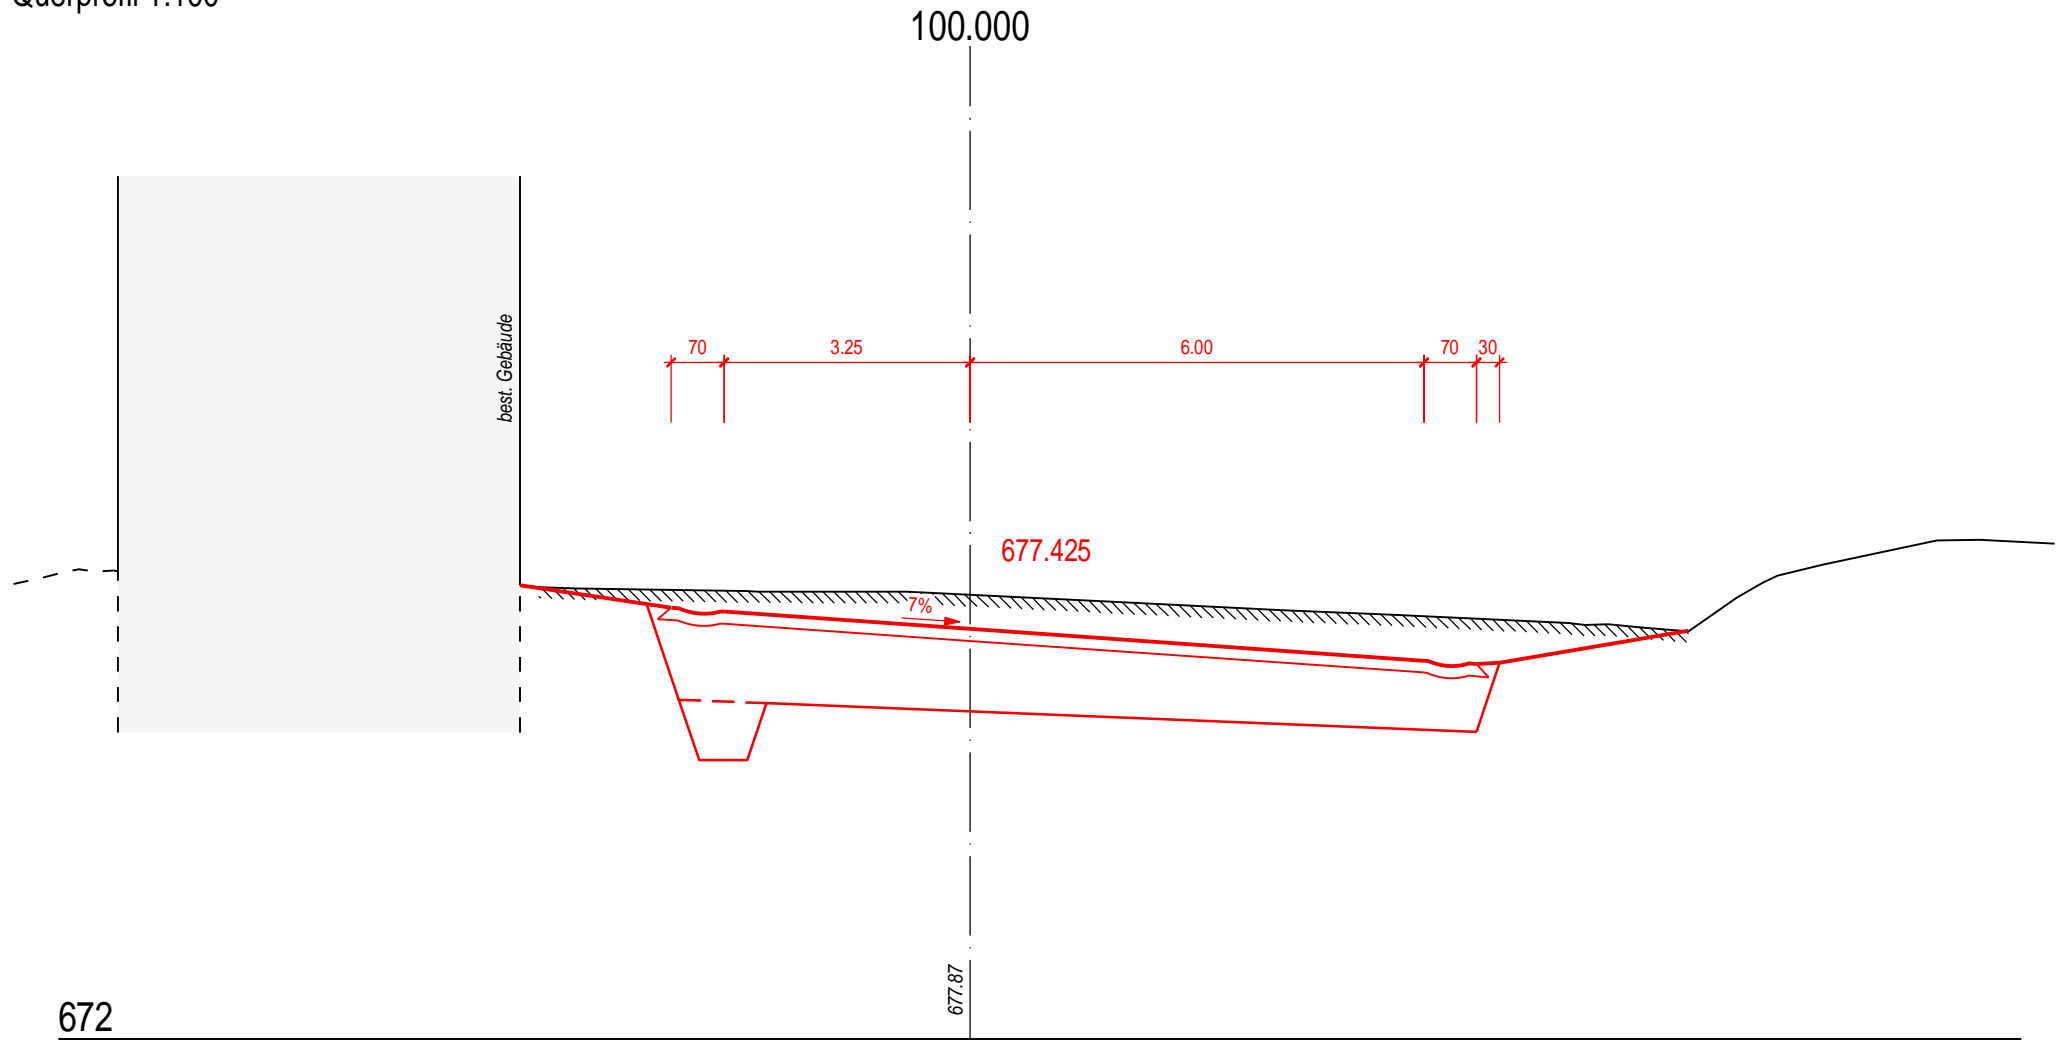

Kantonsstrasse Nr. 76
Stützbauwerk Valurrank
Querprofil 1:100

120.000



Stützmauer
6405

4.1%


676.817

best. Mauer abbrechen


676.61

666


Kantonsstrasse Nr. 76
Stützbauwerk Valurrank
Querprofil 1:100

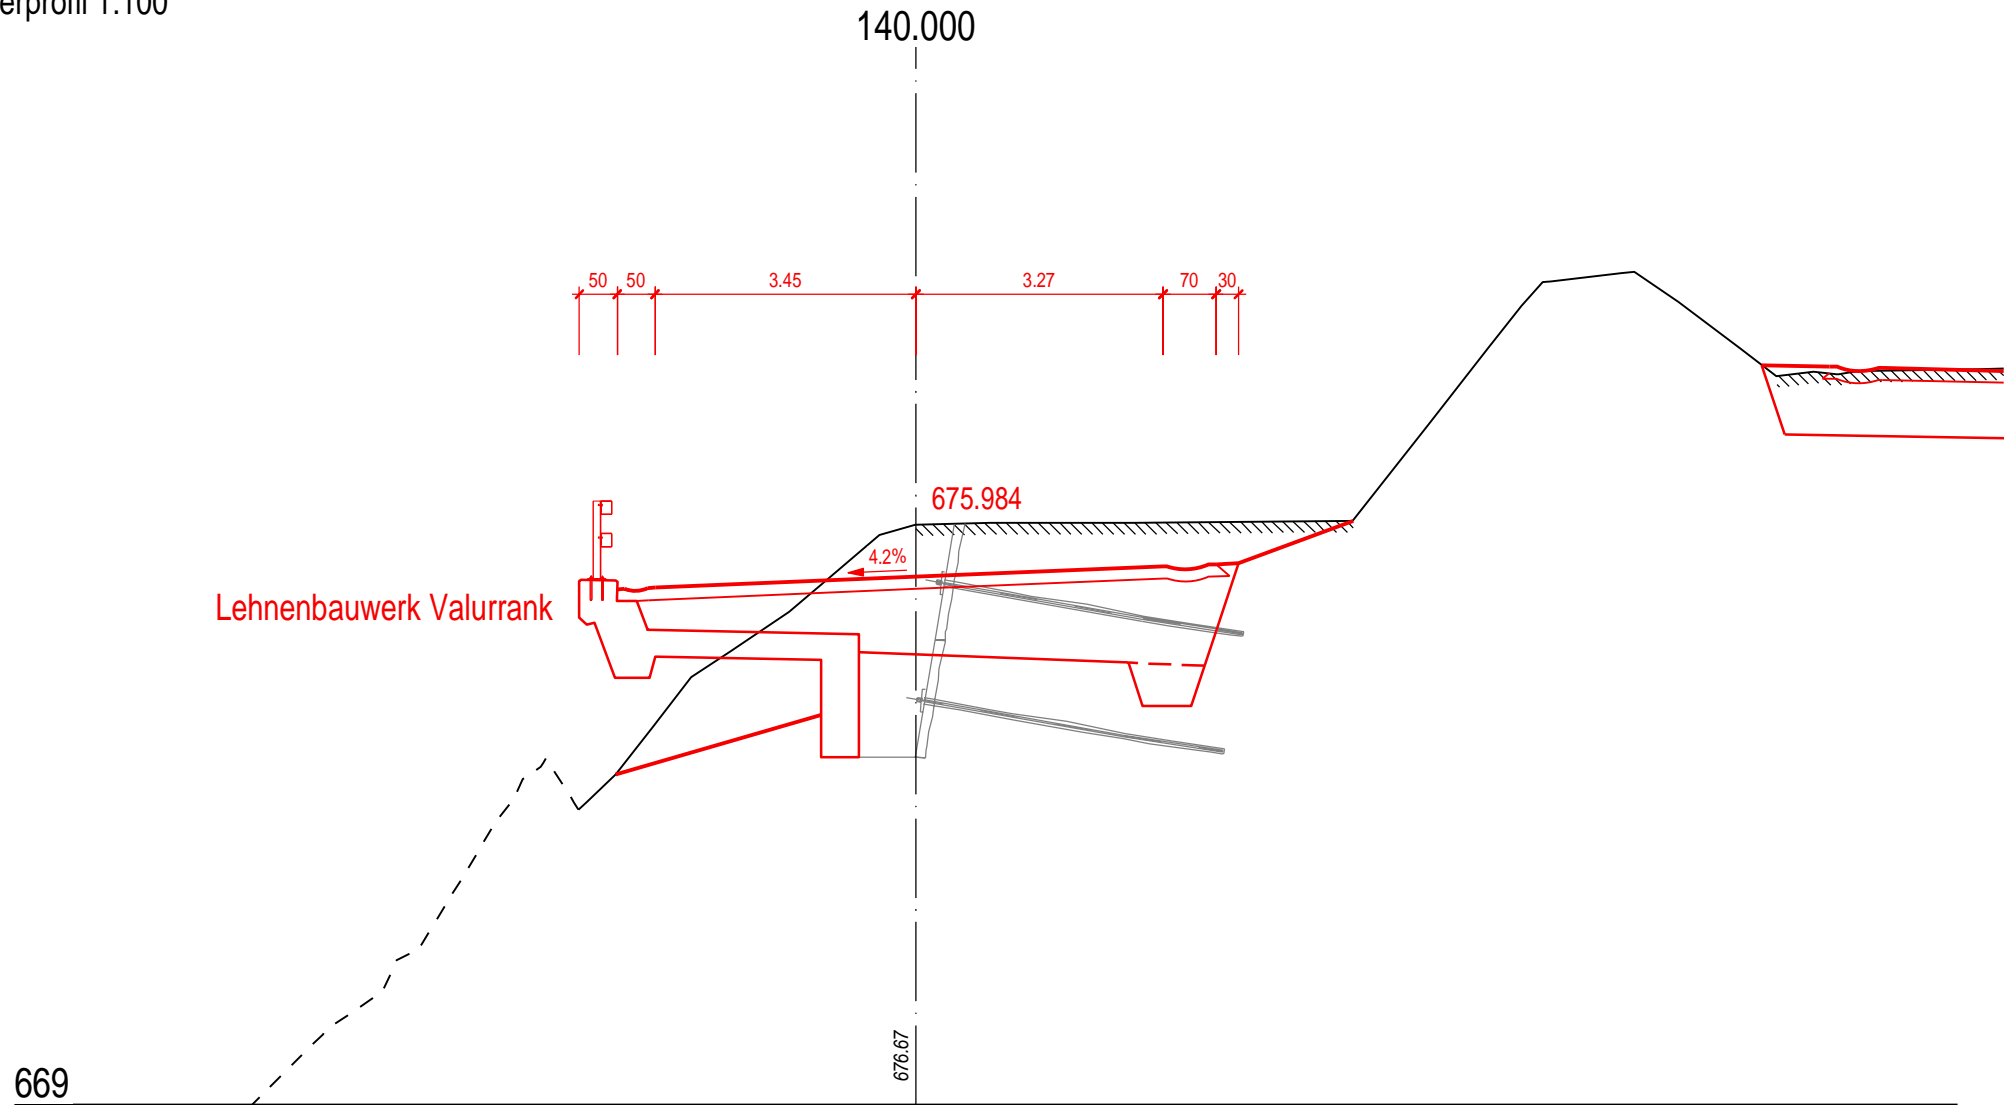


Kantonsstrasse Nr. 76
Stützbauwerk Valurrank
Querprofil 1:100

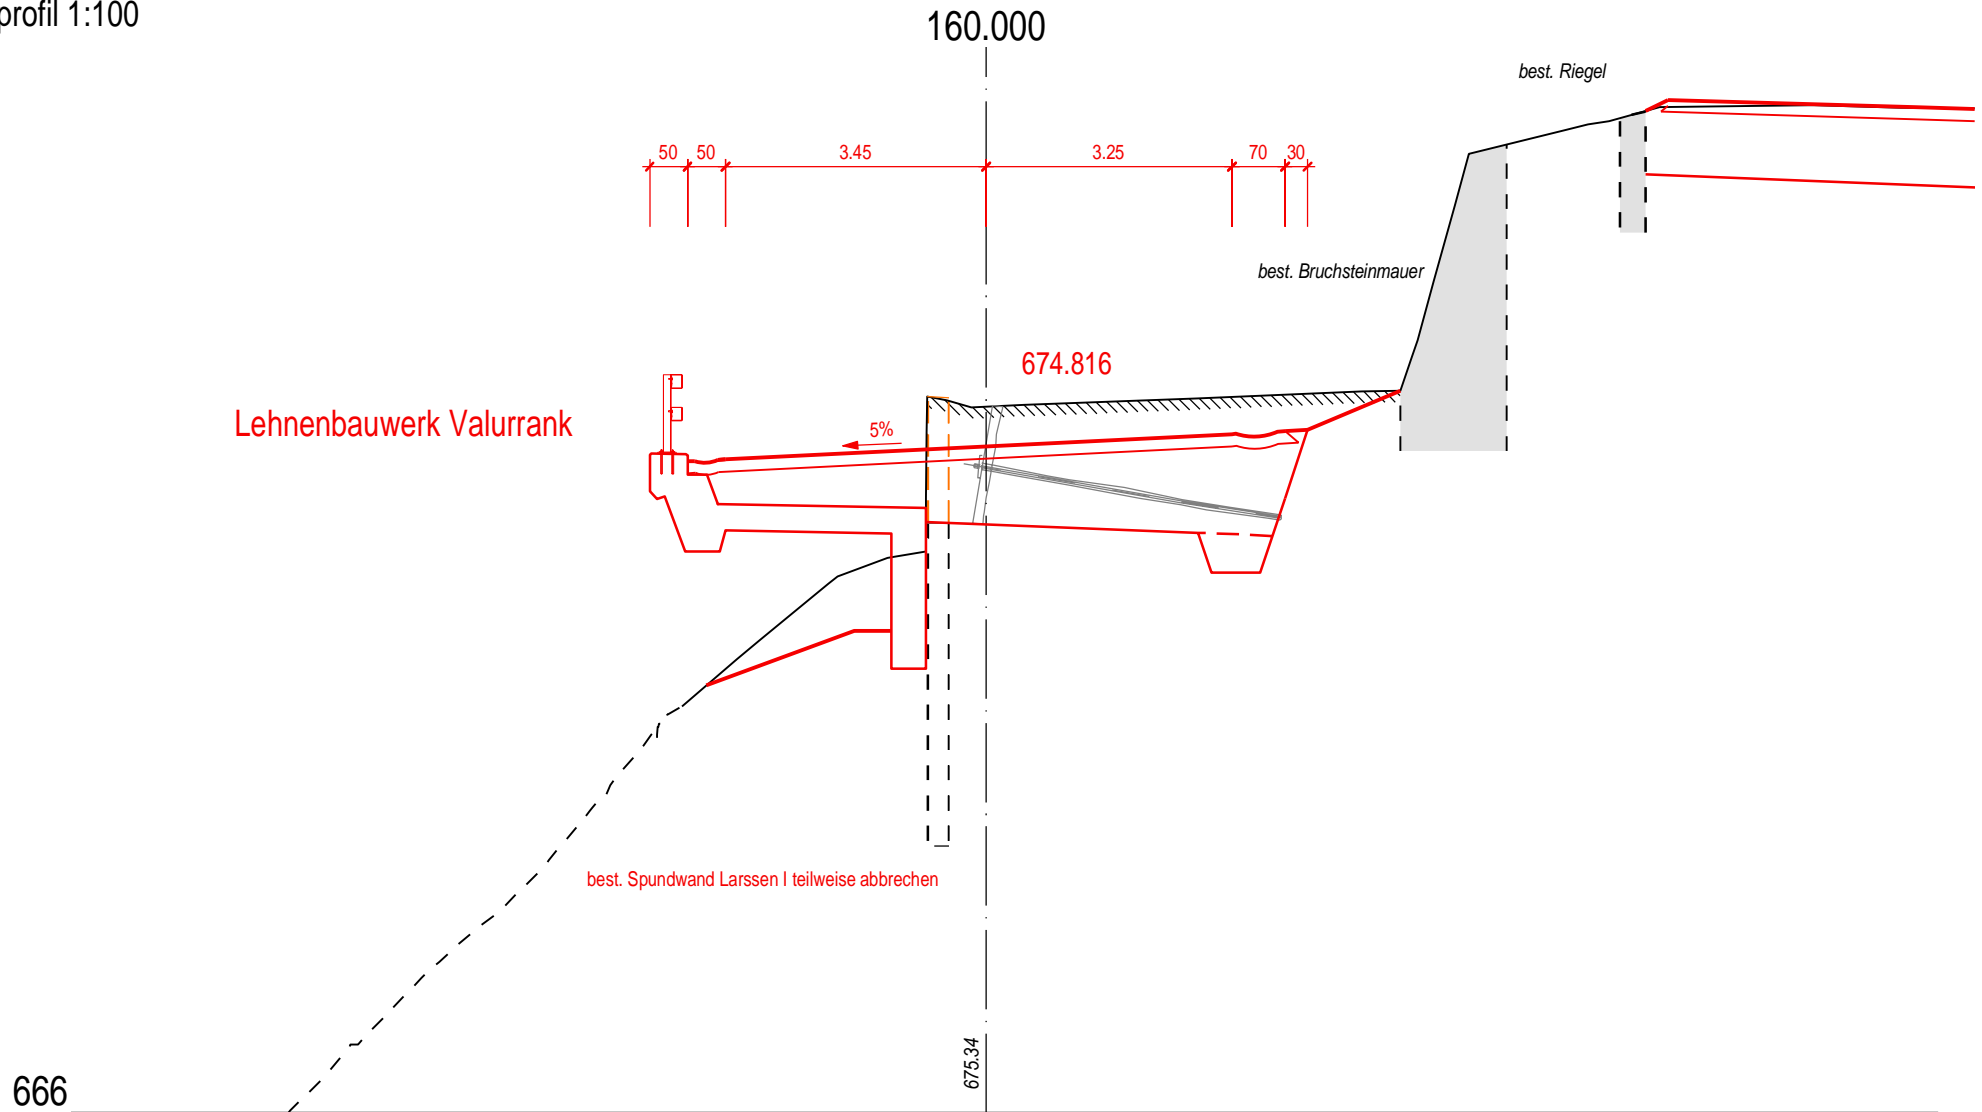


Kantonsstrasse Nr. 76
Stützbauwerk Valurrank
Querprofil 1:100

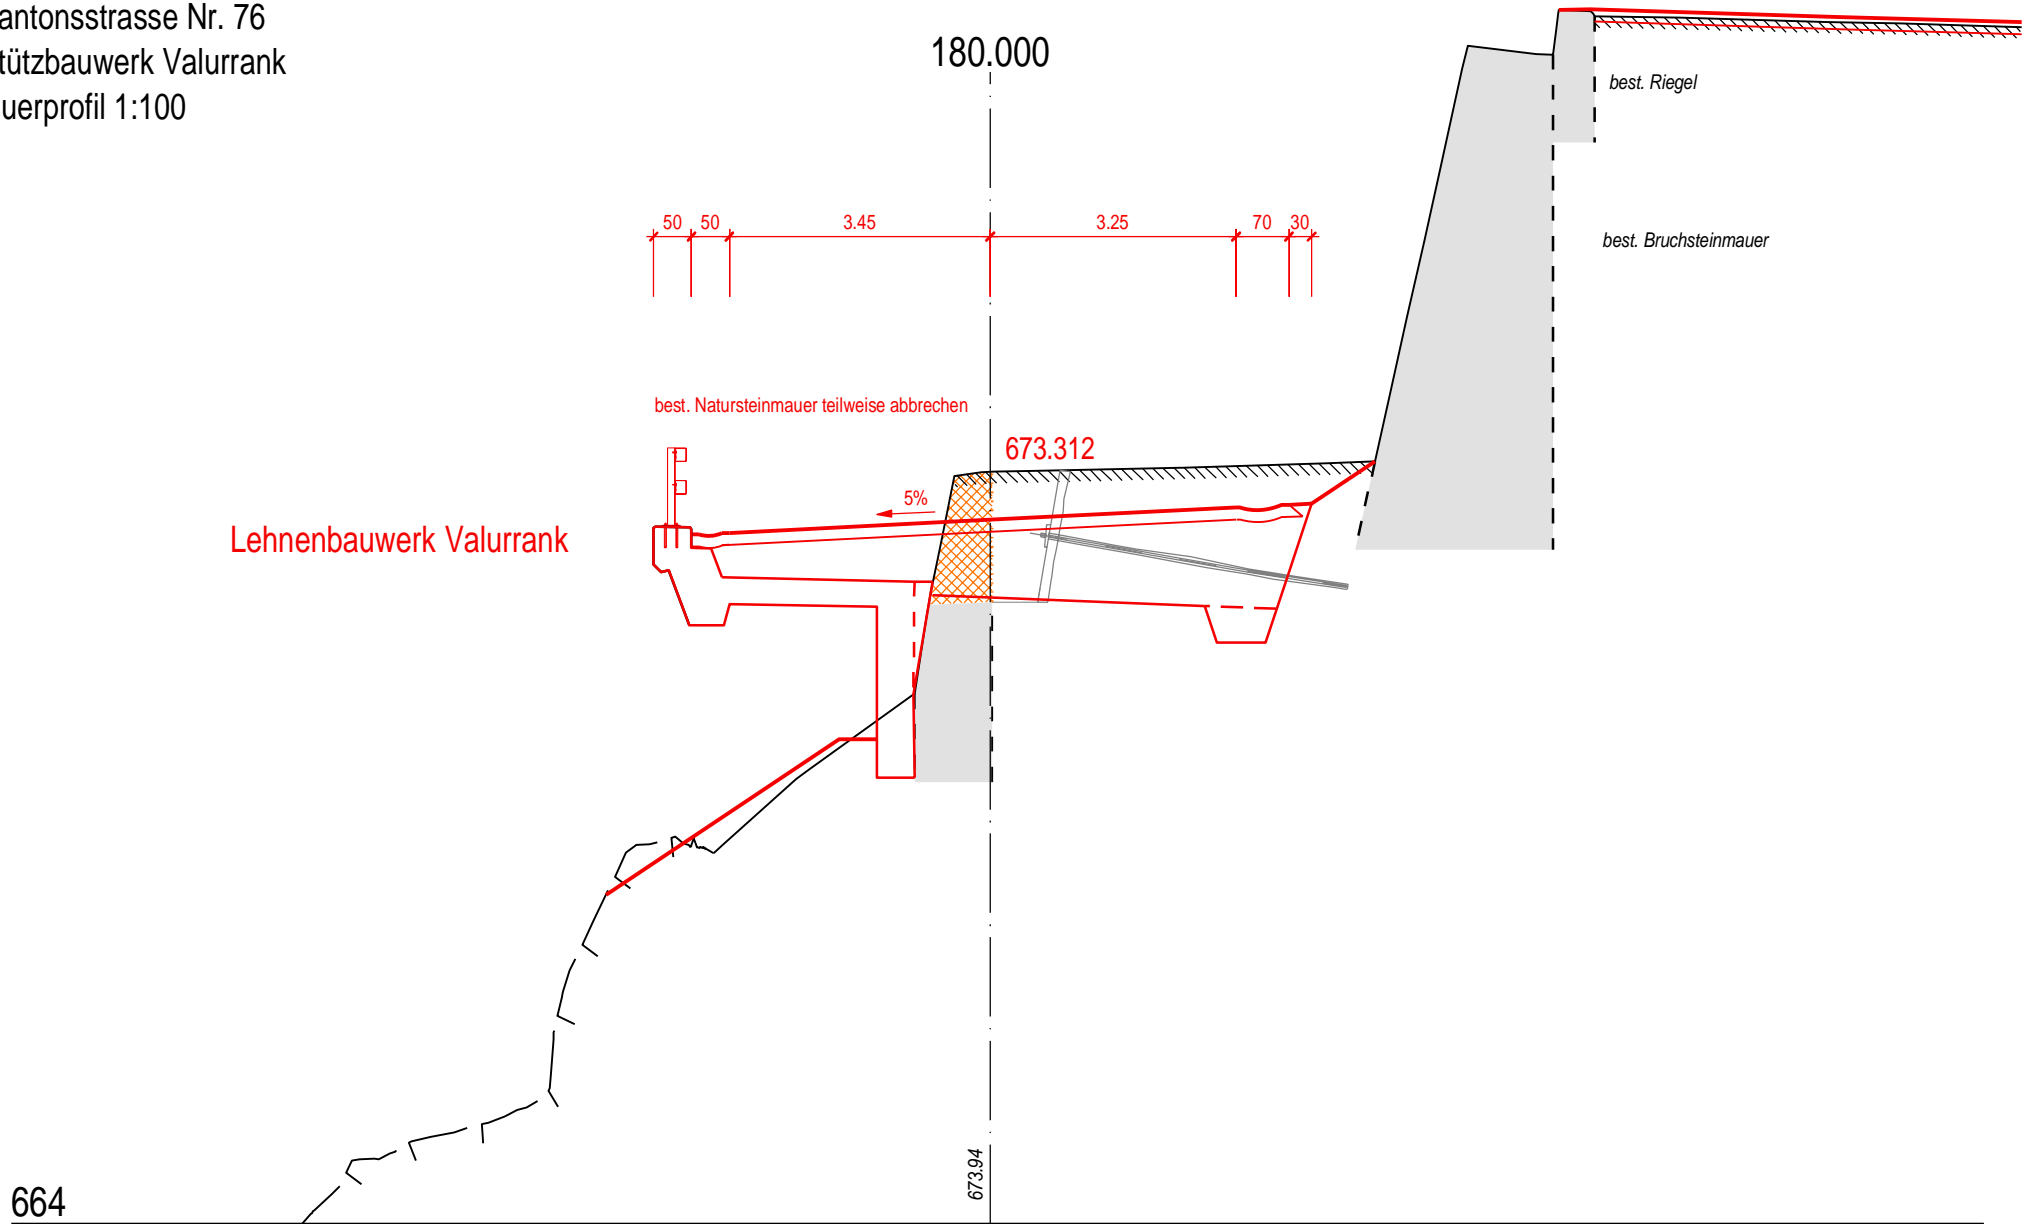

Kantonsstrasse Nr. 76
Stützbauwerk Valurrank
Querprofil 1:100

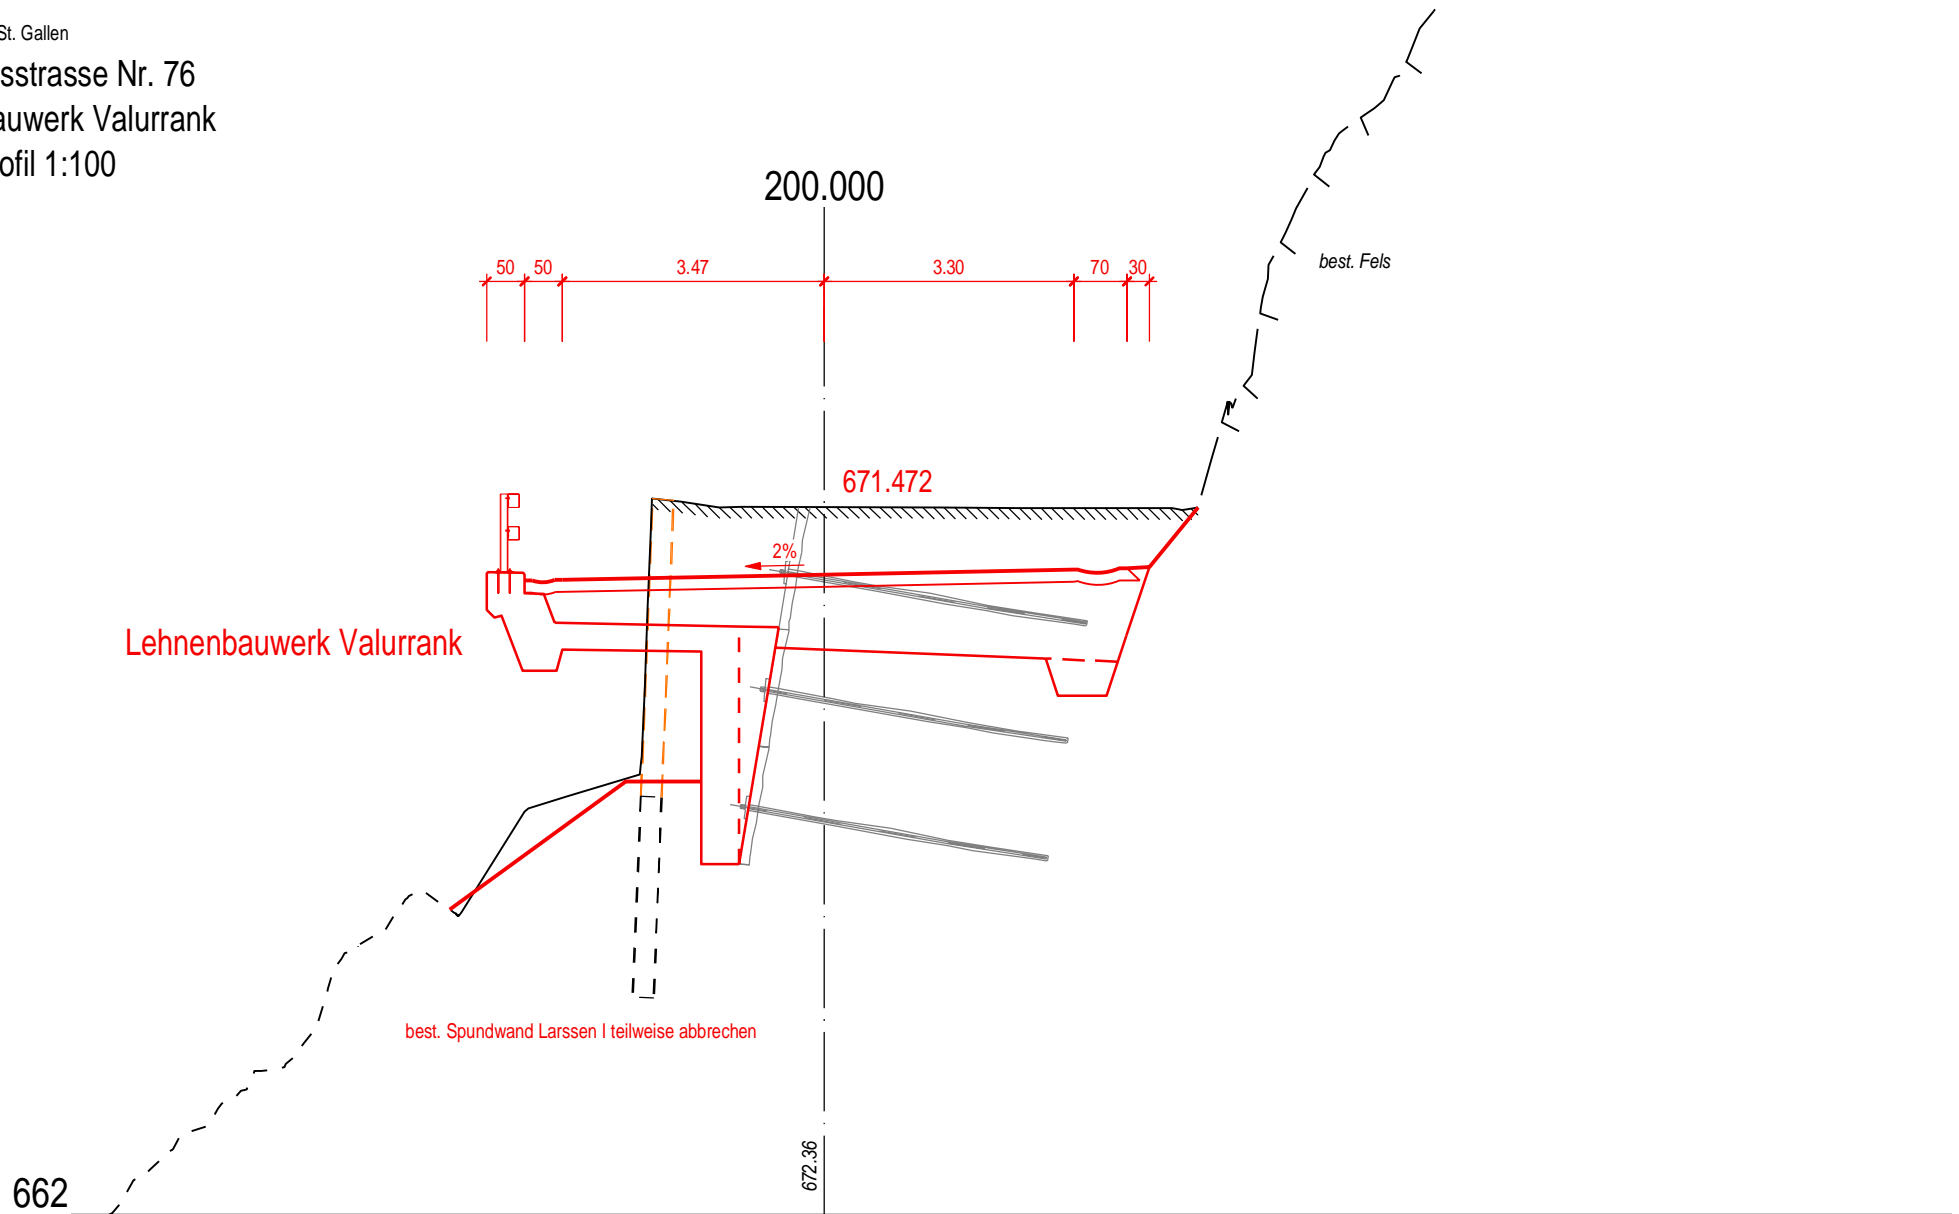

Kantonsstrasse Nr. 76
Stützbauwerk Valurrank
Querprofil 1:100

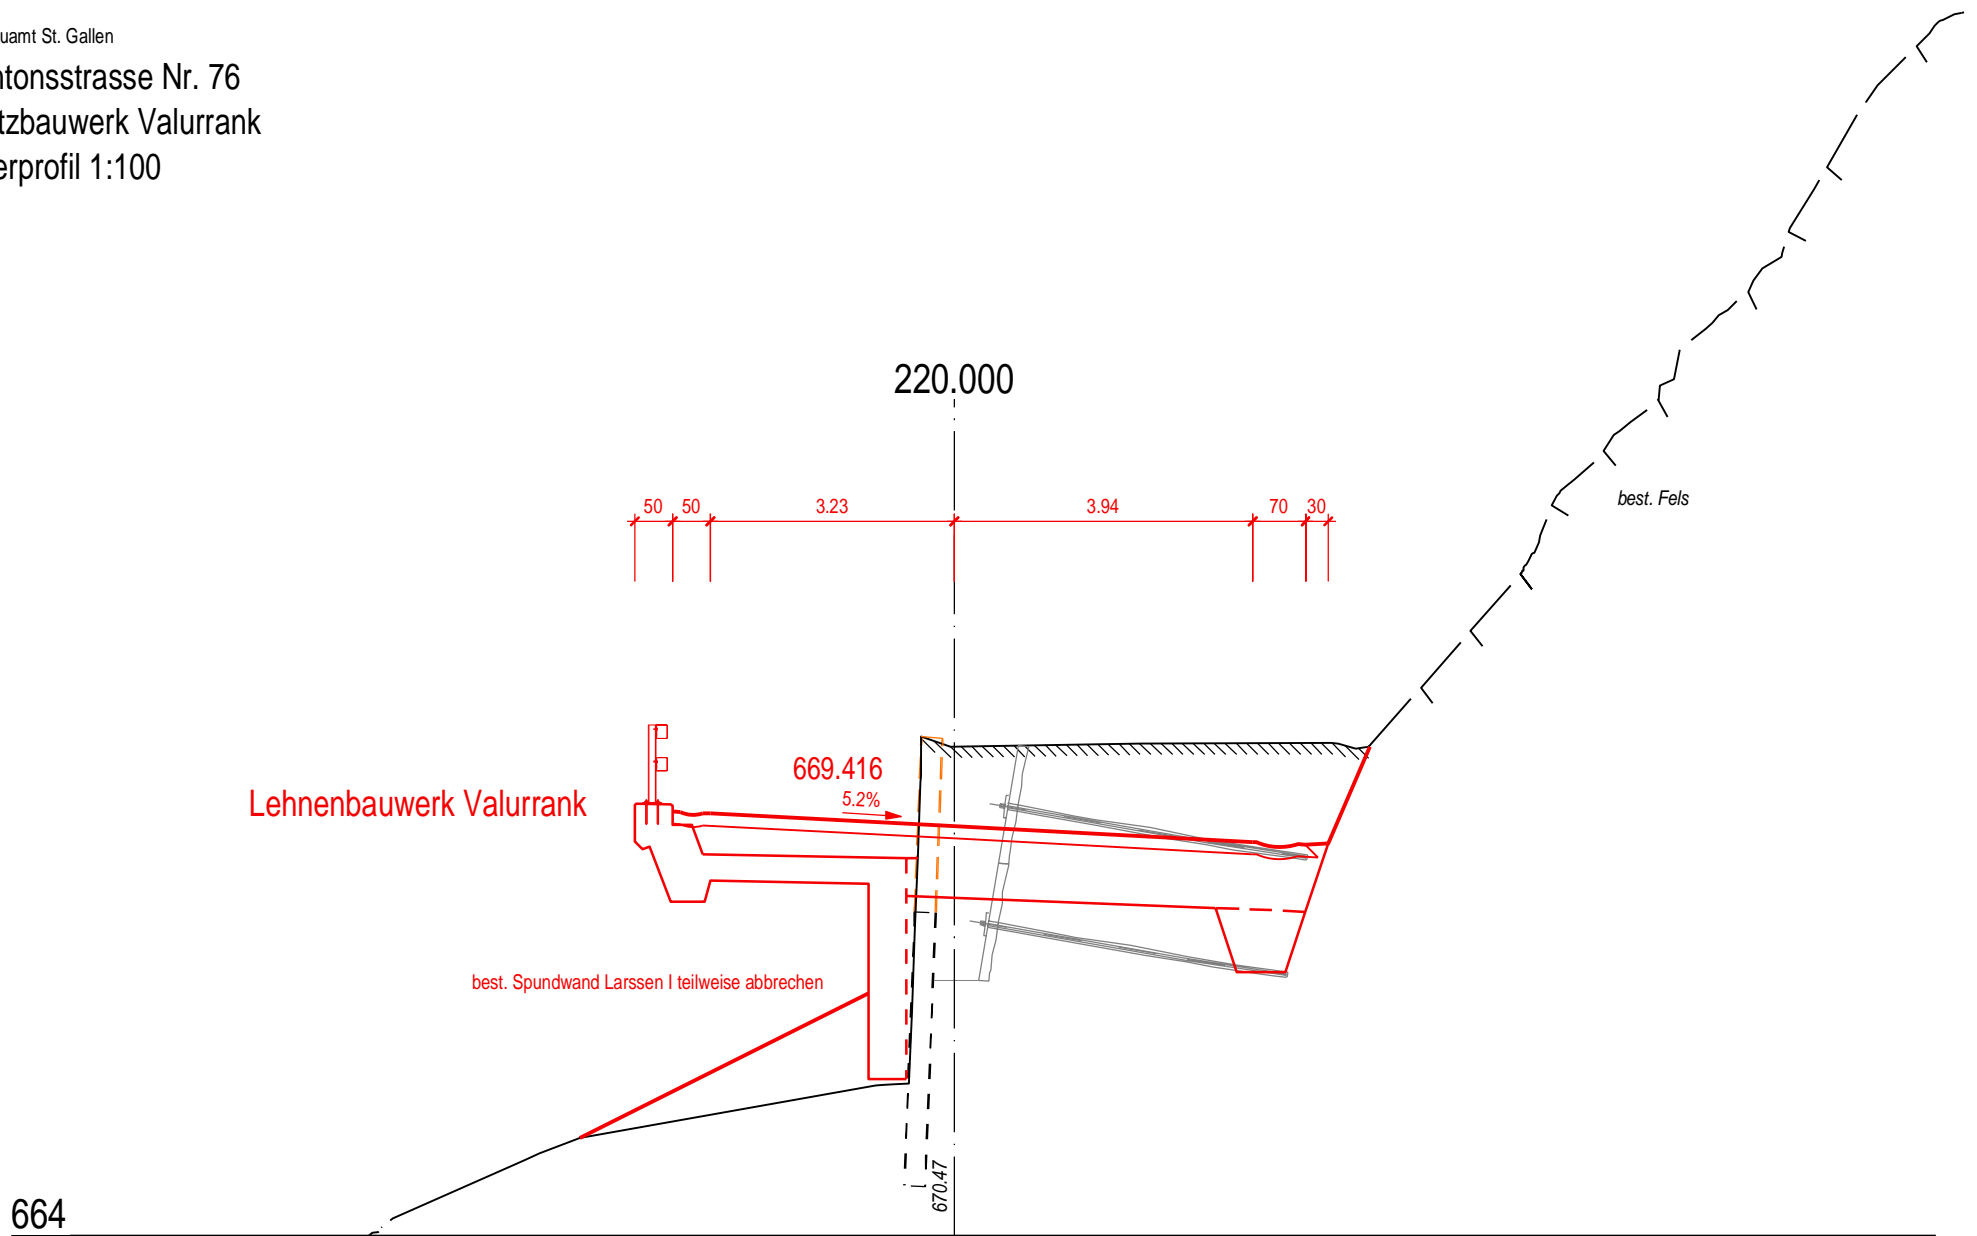

664

220.000

Lehnenbauwerk Valurrank


best. Spundwand Larssen I teilweise abbrechen

best. Fels


669.416


5.2%

670.47

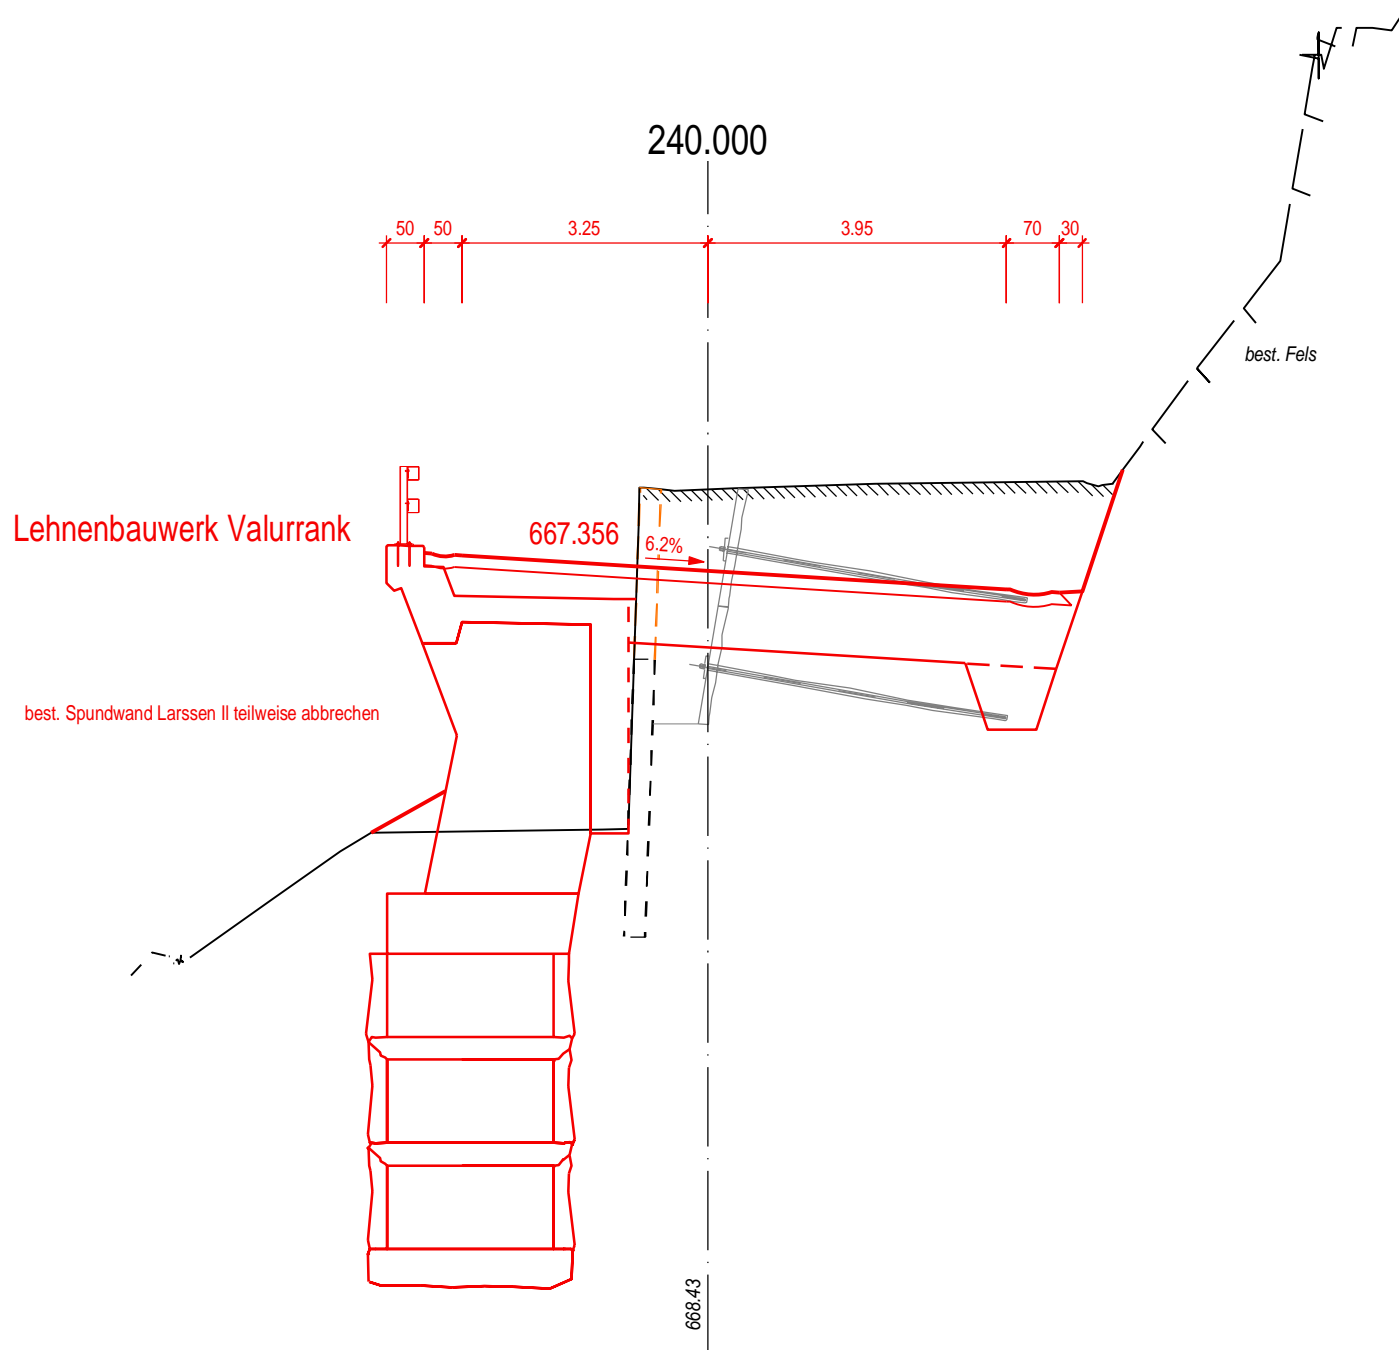


Kantonsstrasse Nr. 76
Stützbauwerk Valurrank
Querprofil 1:100

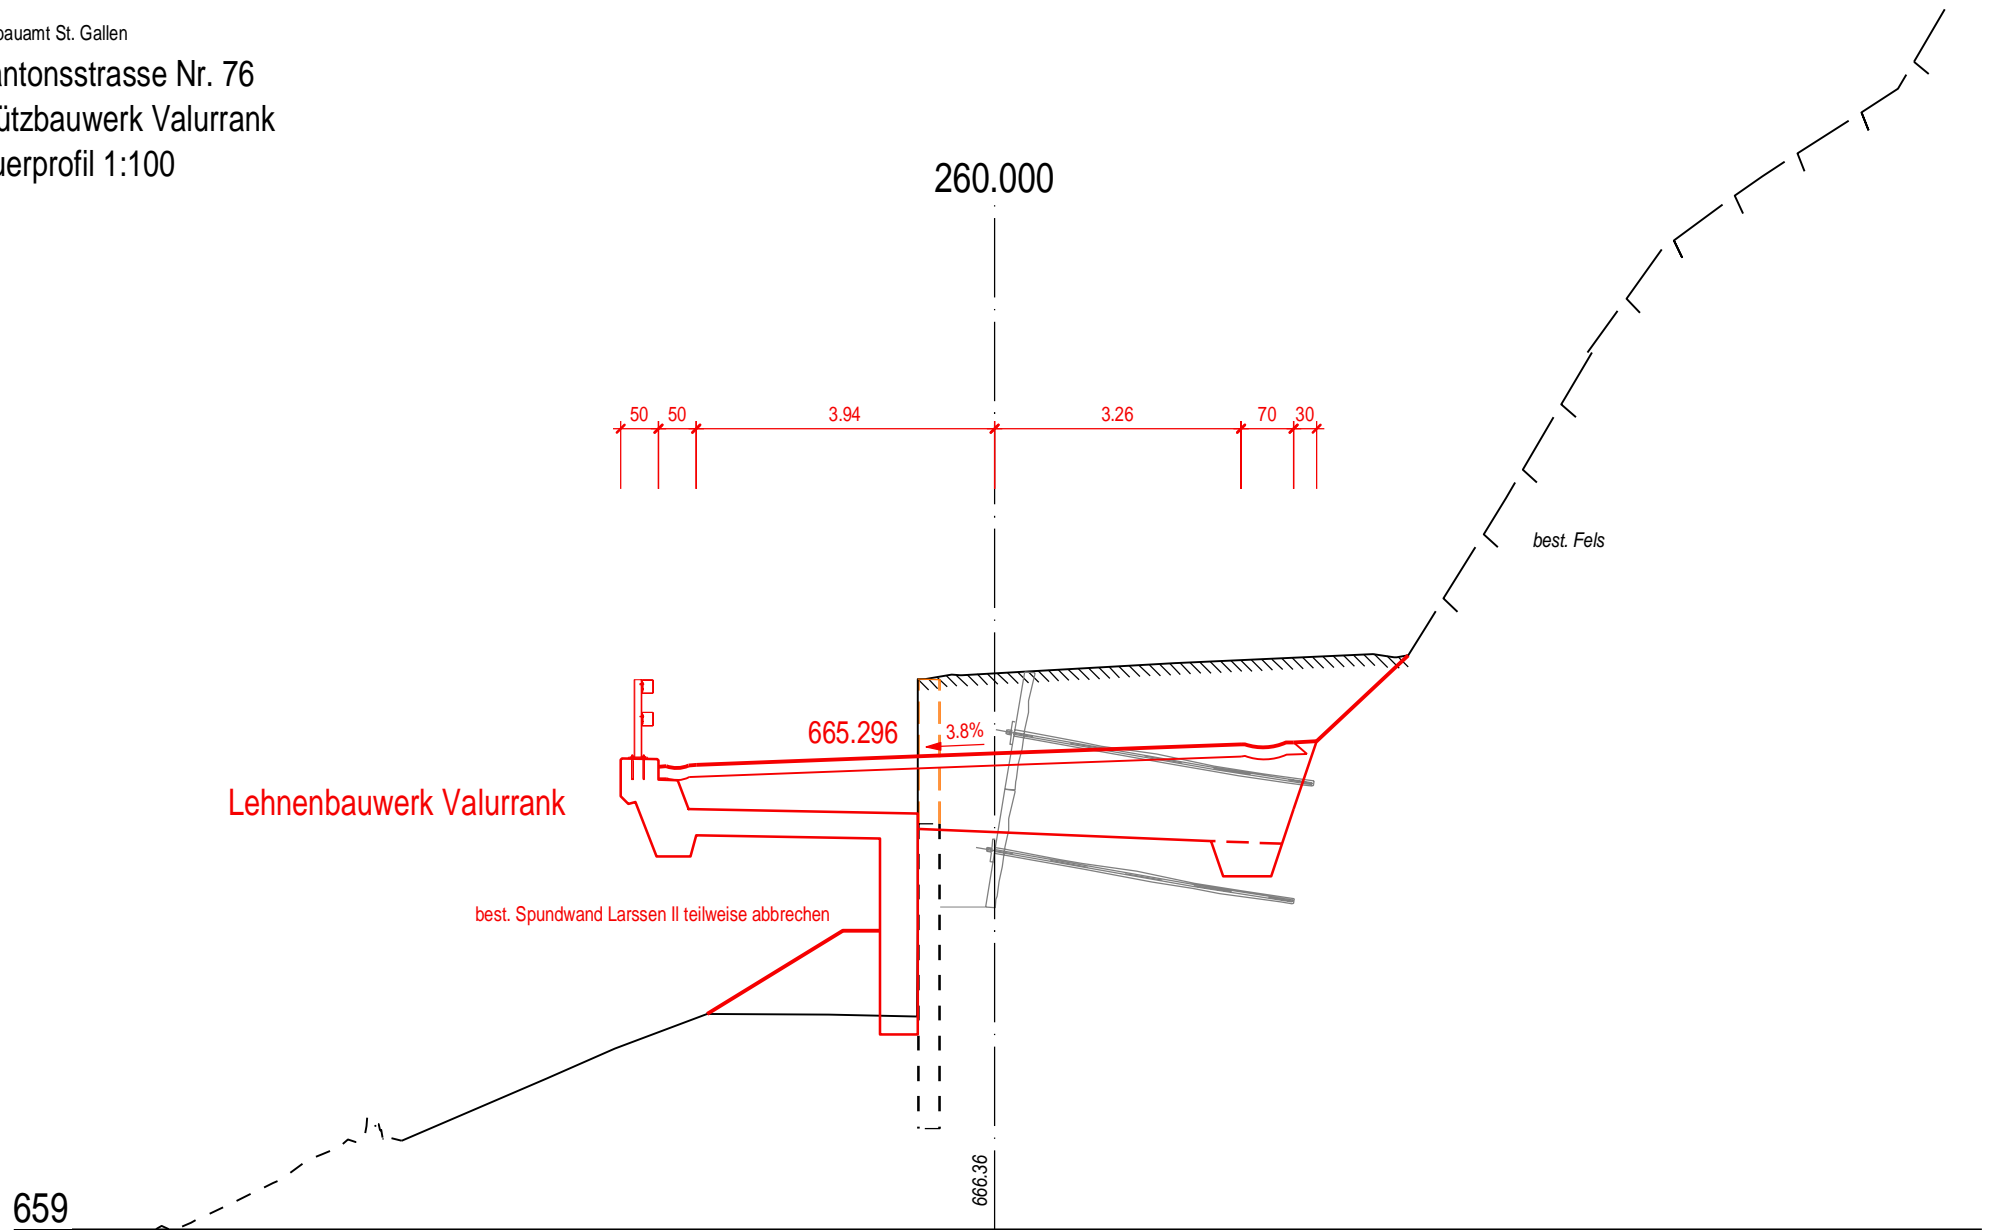


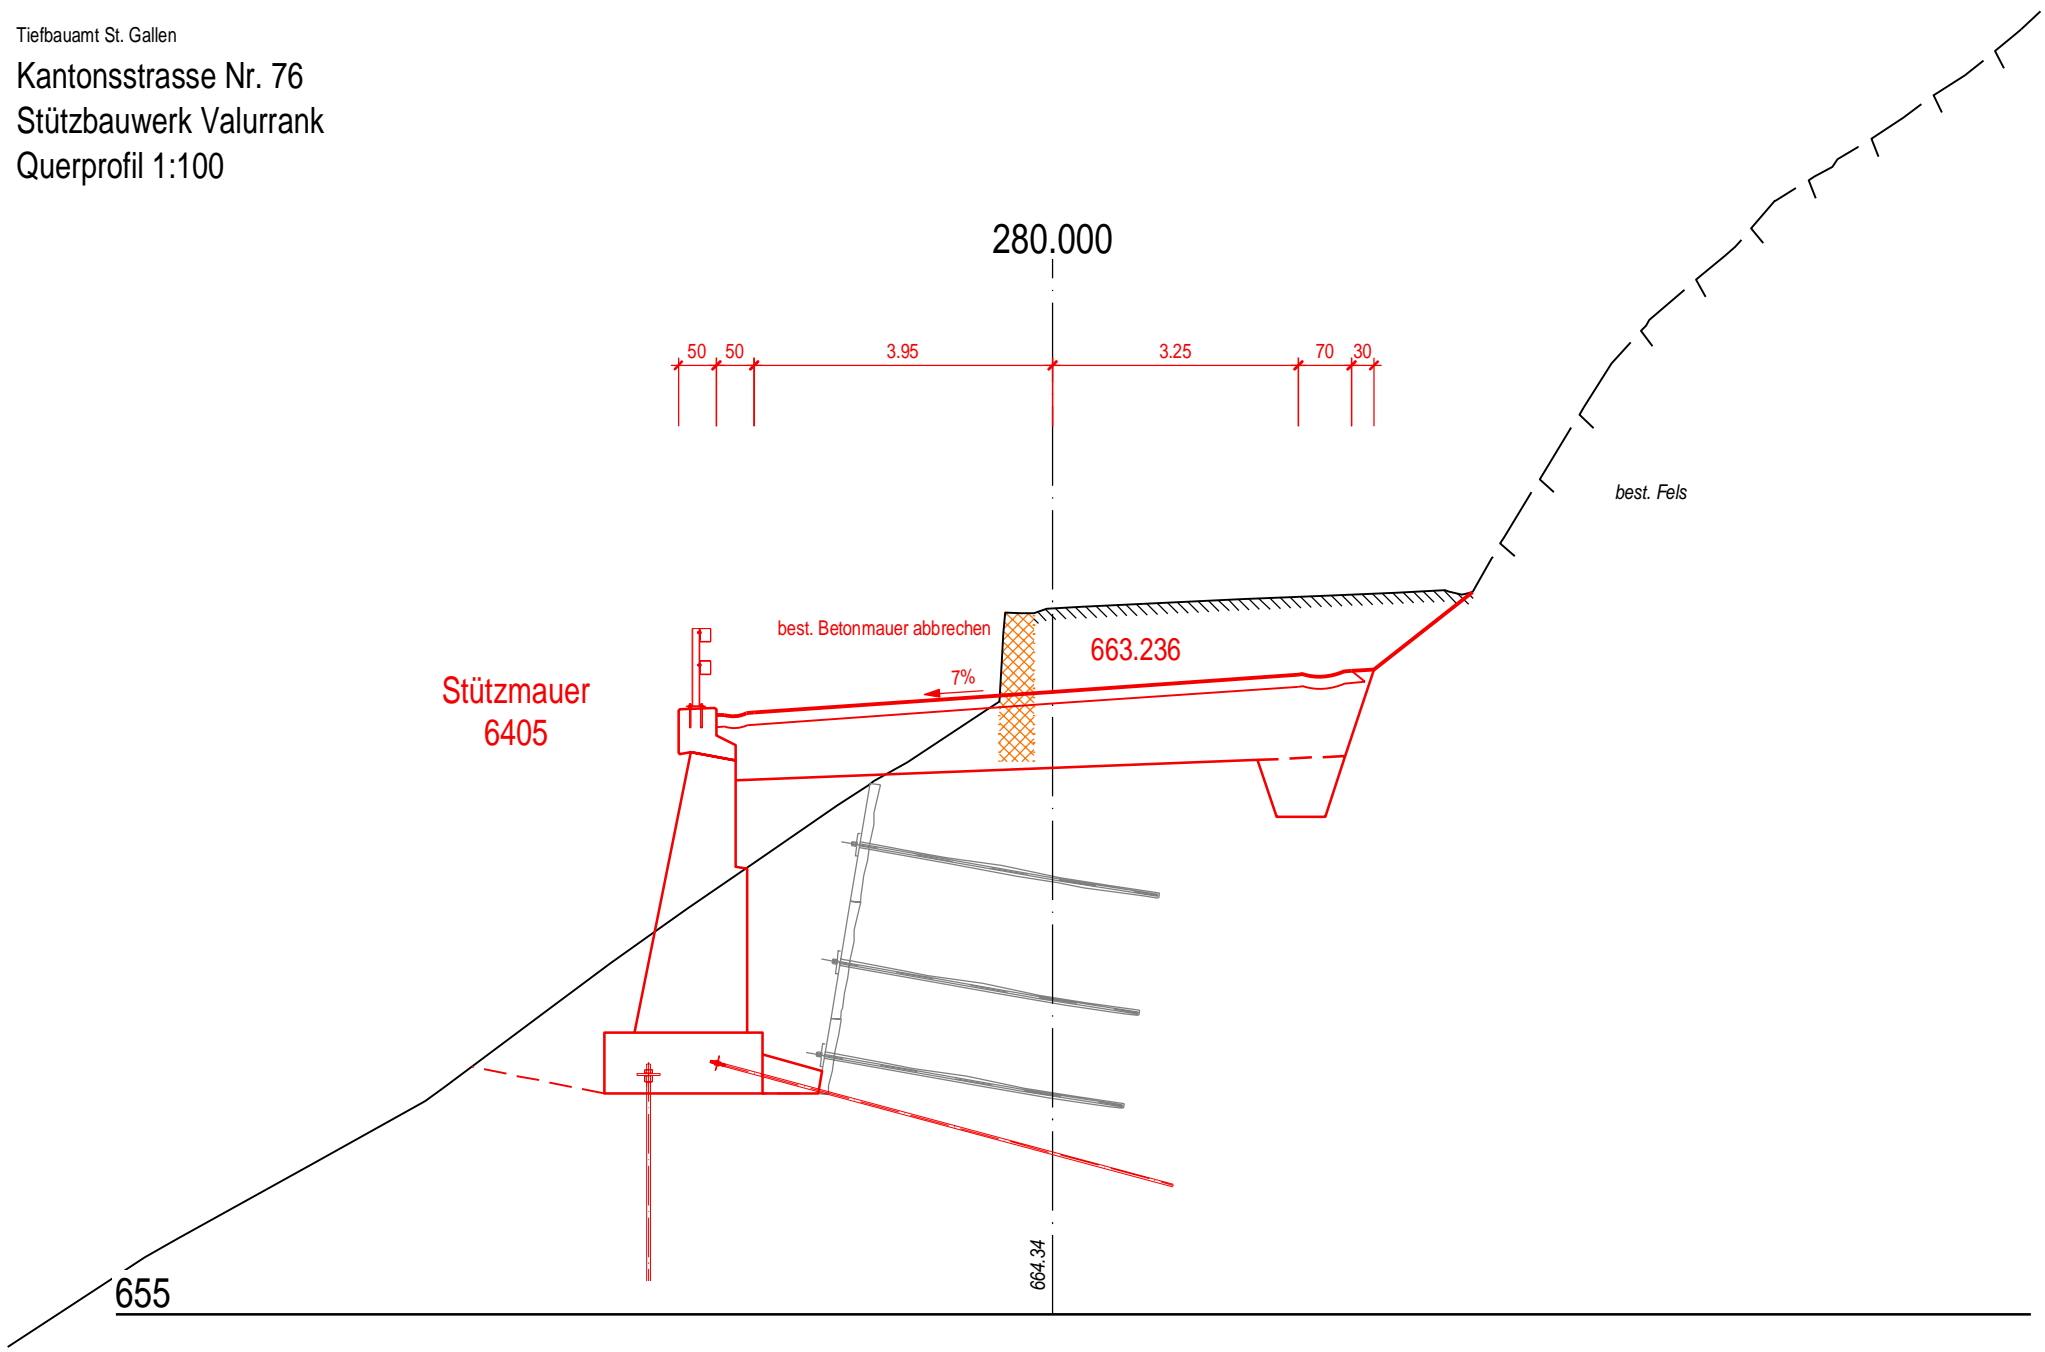


Kantonsstrasse Nr. 76
Stützbauwerk Valurrank
Querprofil 1:100

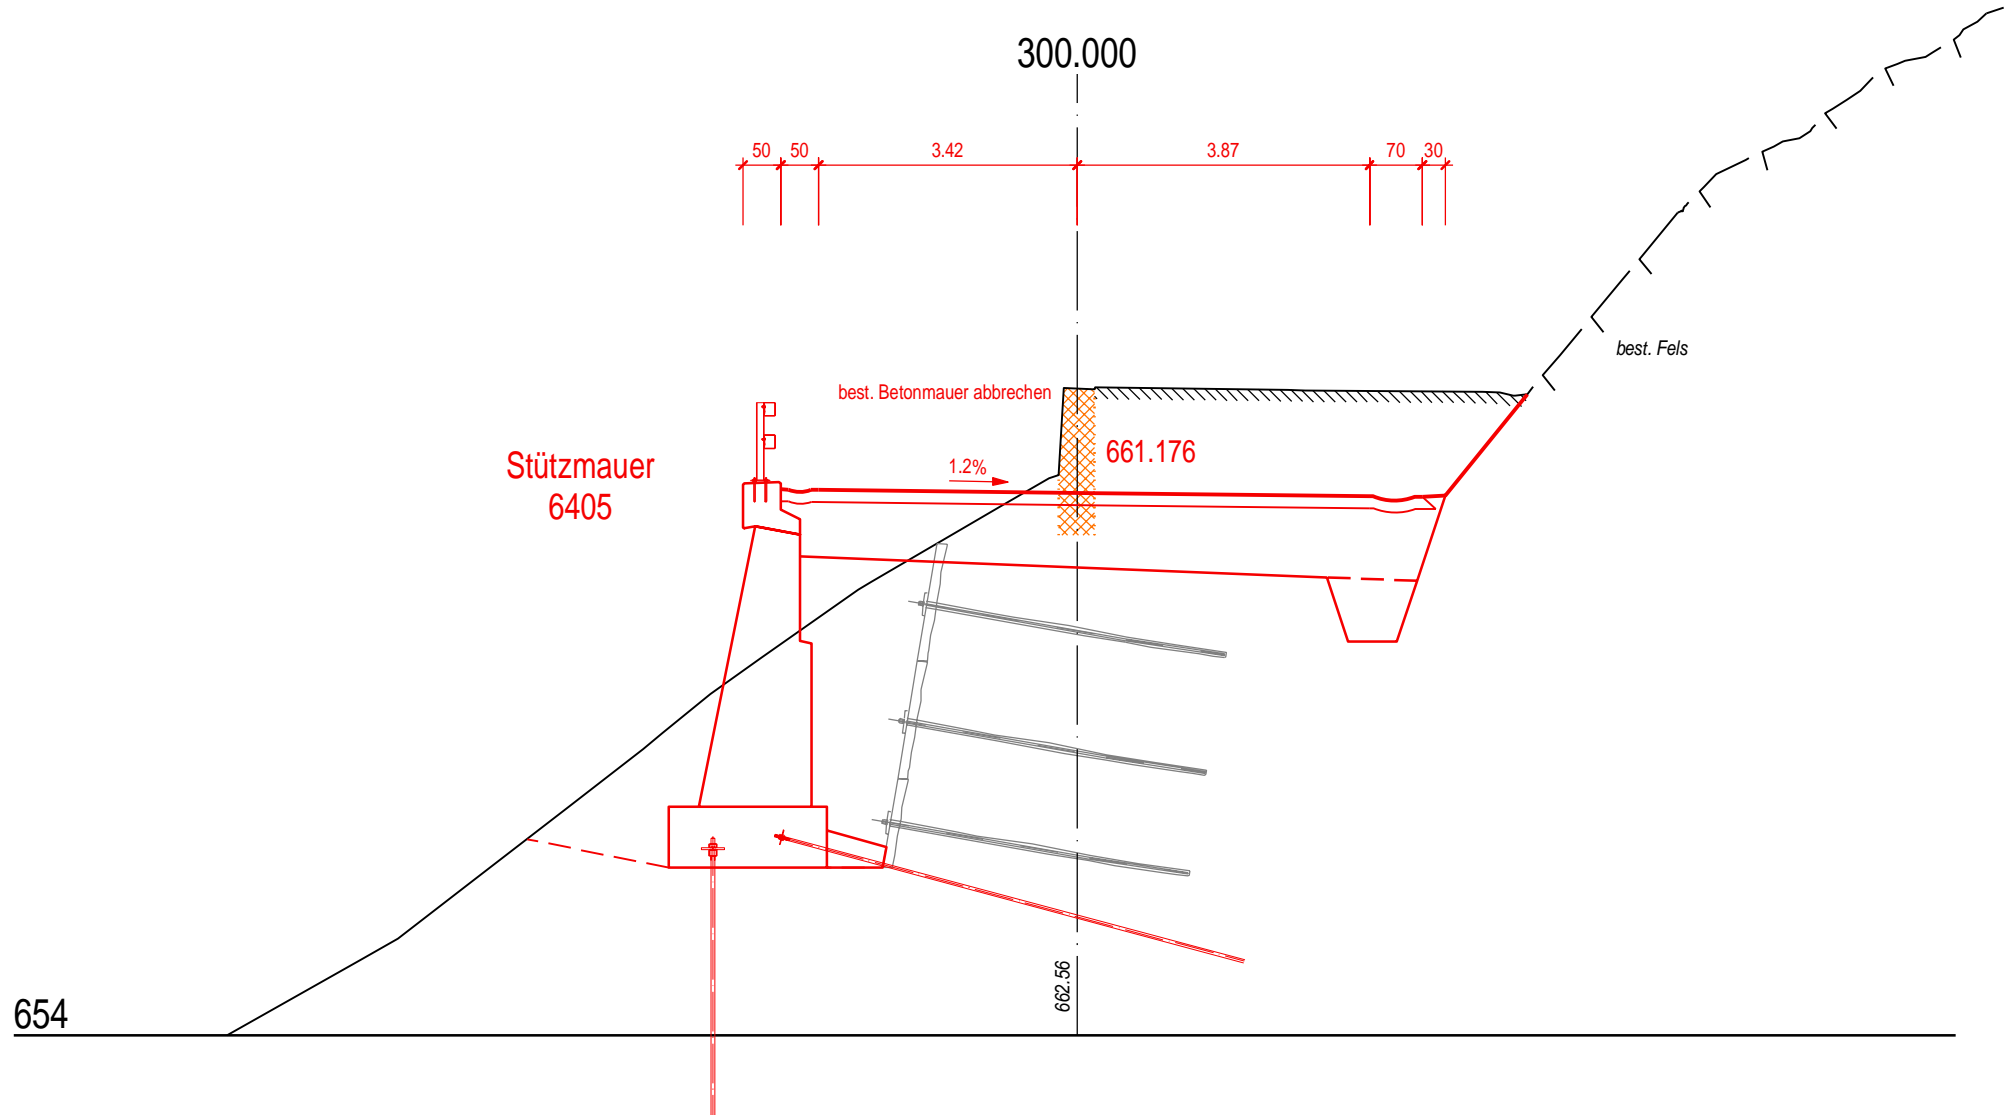


Kantonsstrasse Nr. 76
Stützbauwerk Valurrank
Querprofil 1:100

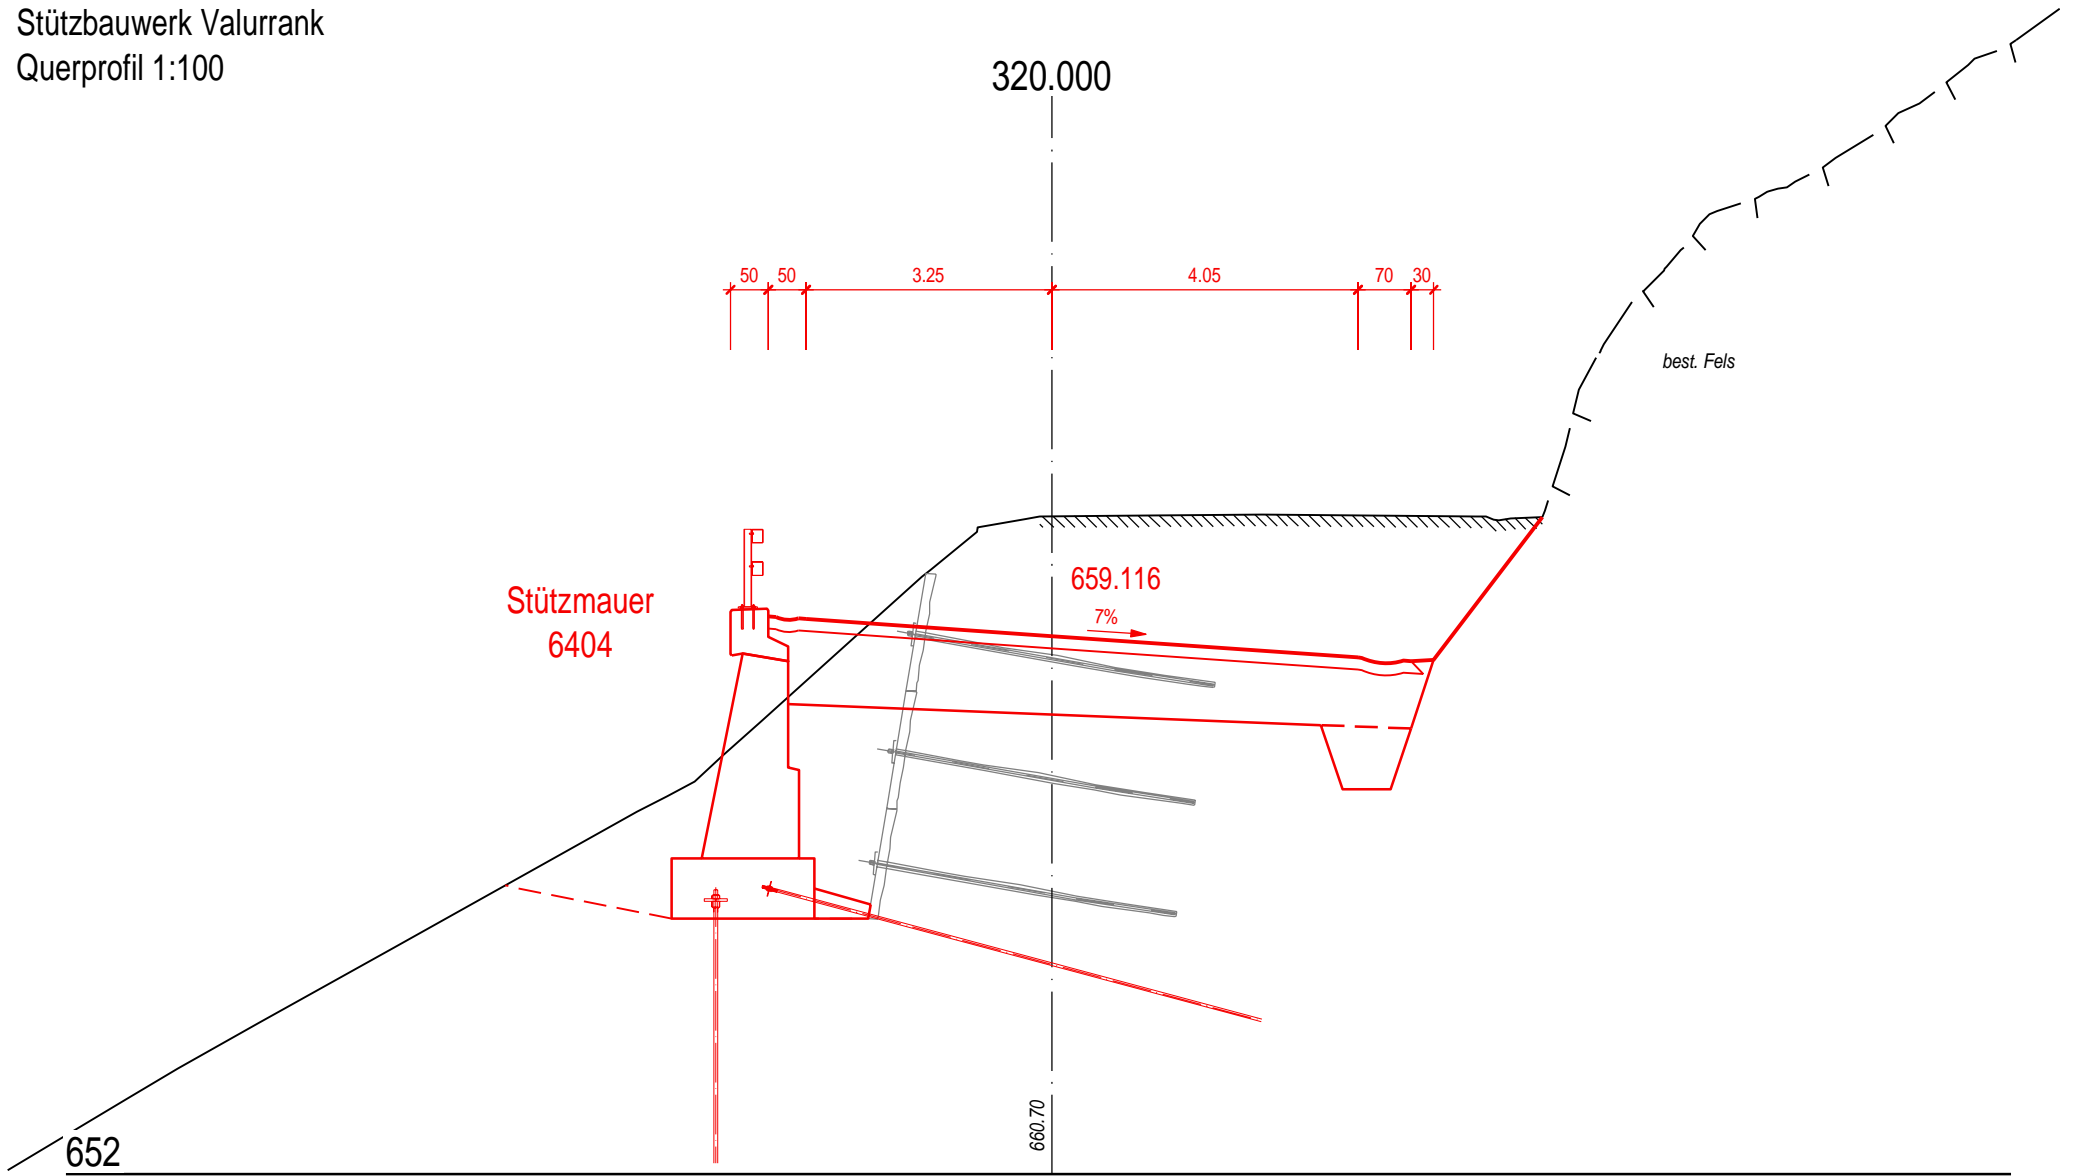

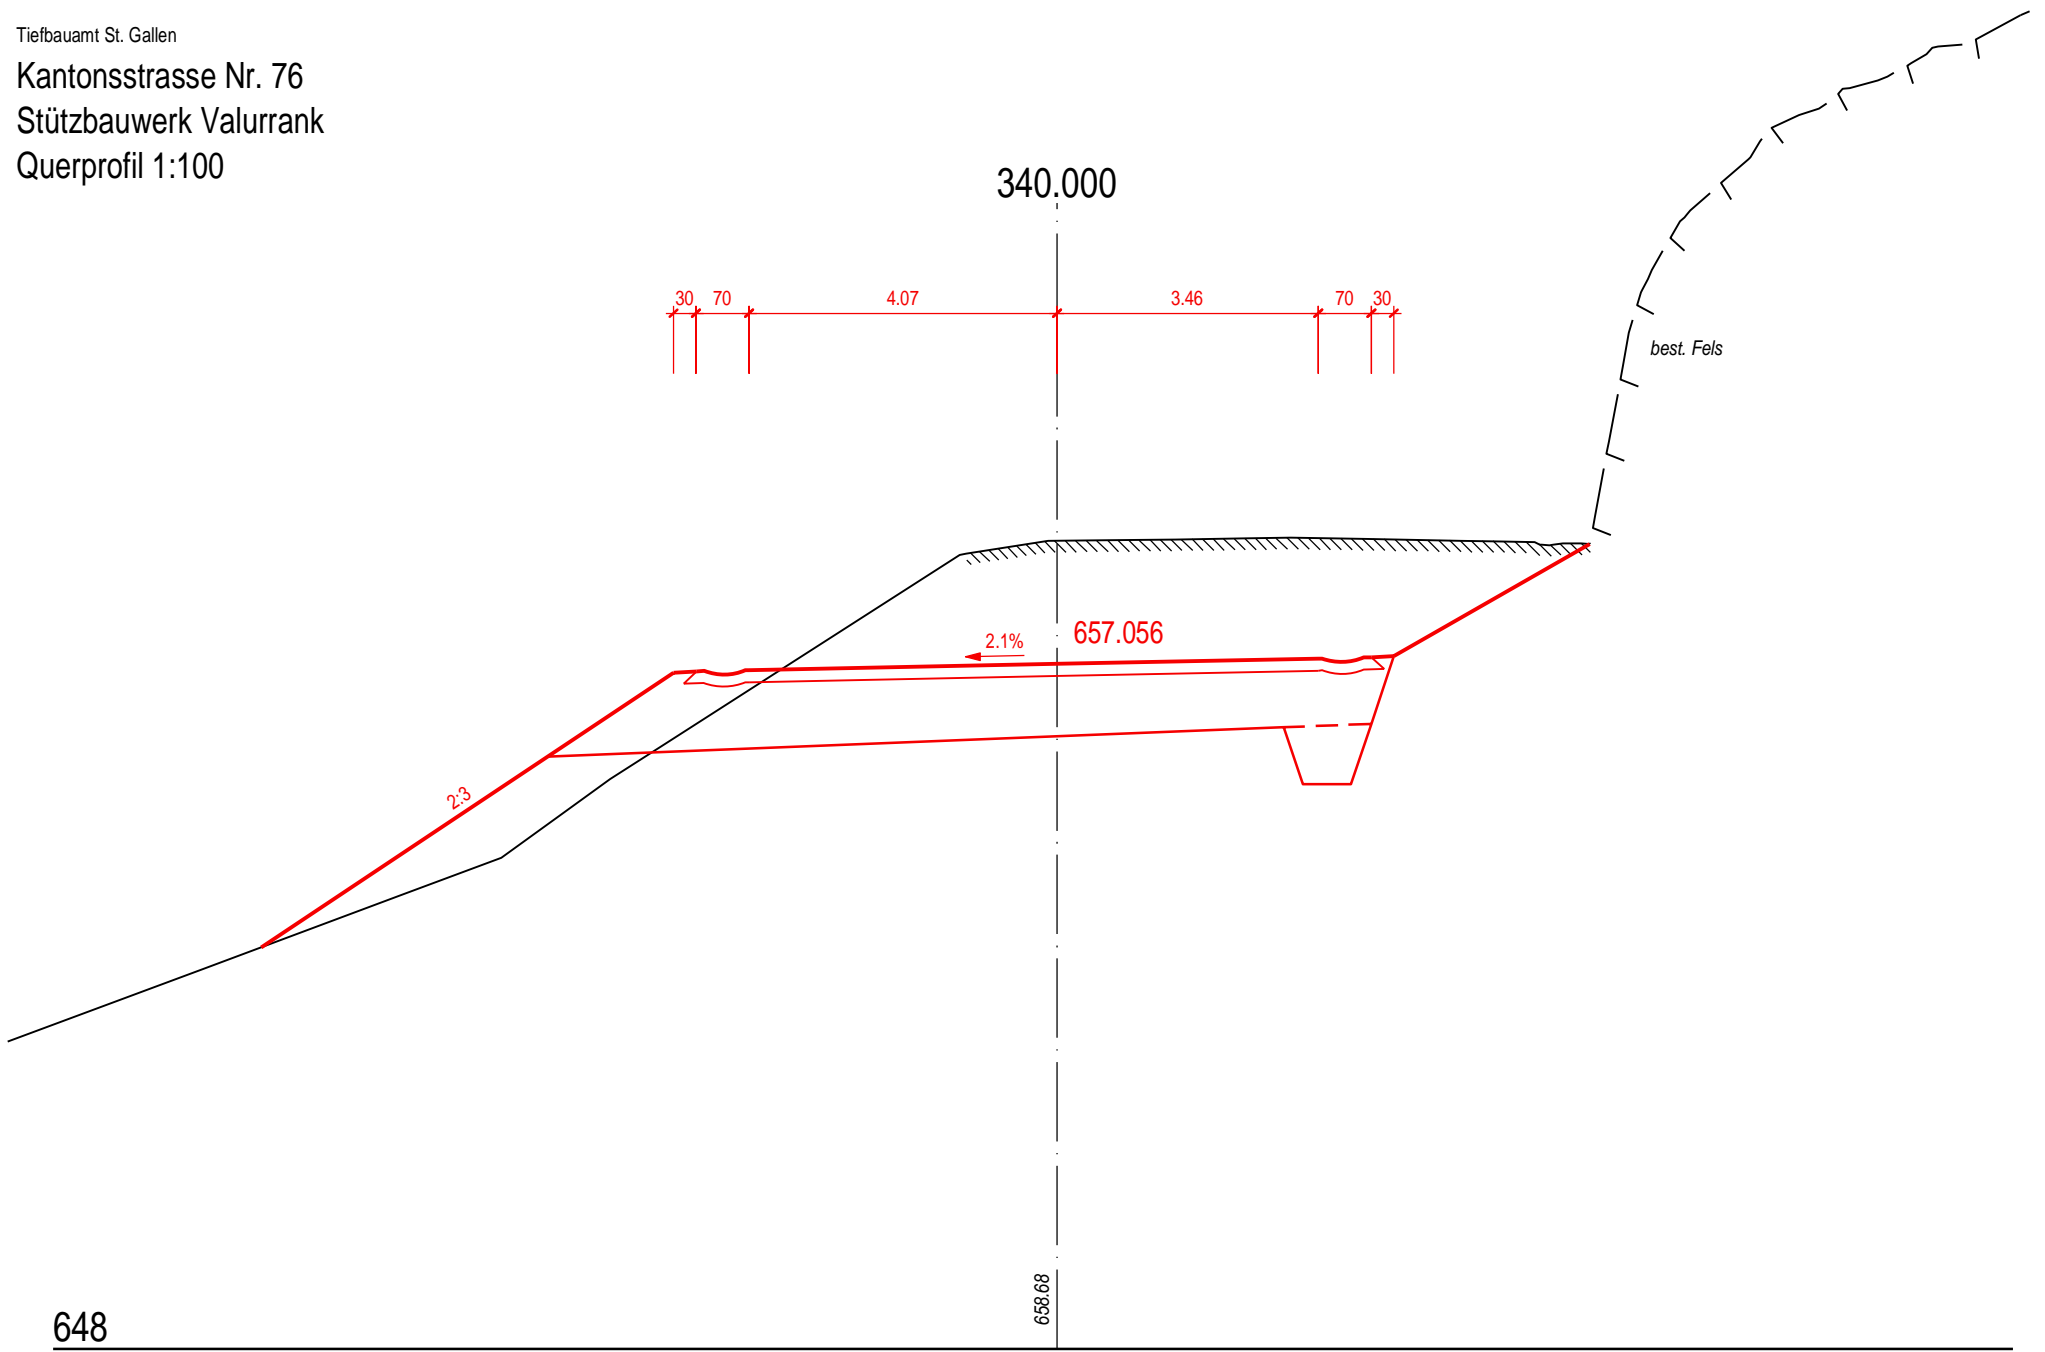

Kantonsstrasse Nr. 76
Stützbauwerk Valurrank
Querprofil 1:100

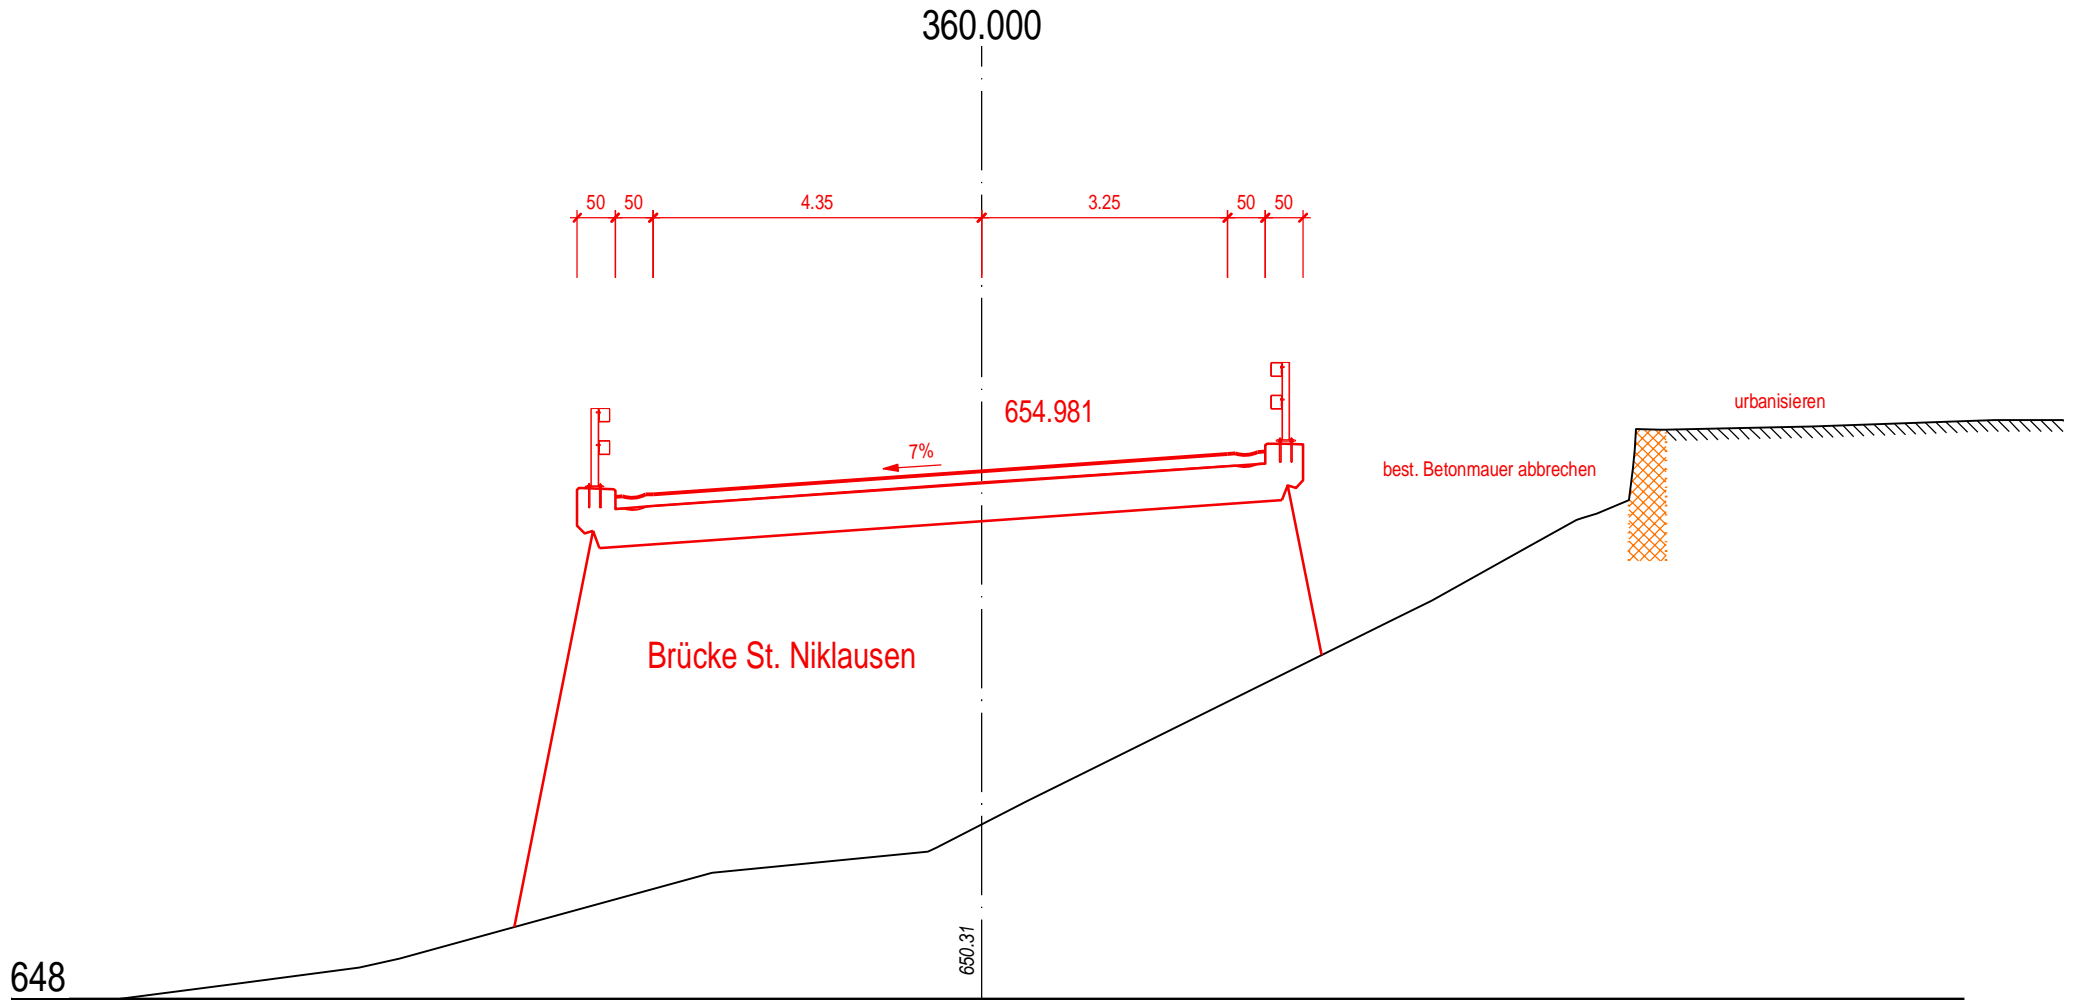

Kantonsstrasse Nr. 76
Stützbauwerk Valurrank
Querprofil 1:100

