

Stadt Buchs



Neubau Brücke Giessen

Erweiterung Fuss- und Radwegverbindung

Brücke Giessen bis Sternstrasse


Gestaltungsplan 1:500

Bauprojekt

Nicht Bestandteil des Kantonsstrassenprojekts **Entwurf**

Legende

- Einzelbaum projektiert
- Baumgrube projektiert
- Parkplatz projektiert gemäss SN-Norm
- Grünstreifen projektiert
- Belagsflächen projektiert
- Einzelbaum bestehend
- Baumgrube bestehend
- Parkplatz bestehend bleibend
- Brücke / Betonplatte projektiert
- Reihenpflasterung projektiert

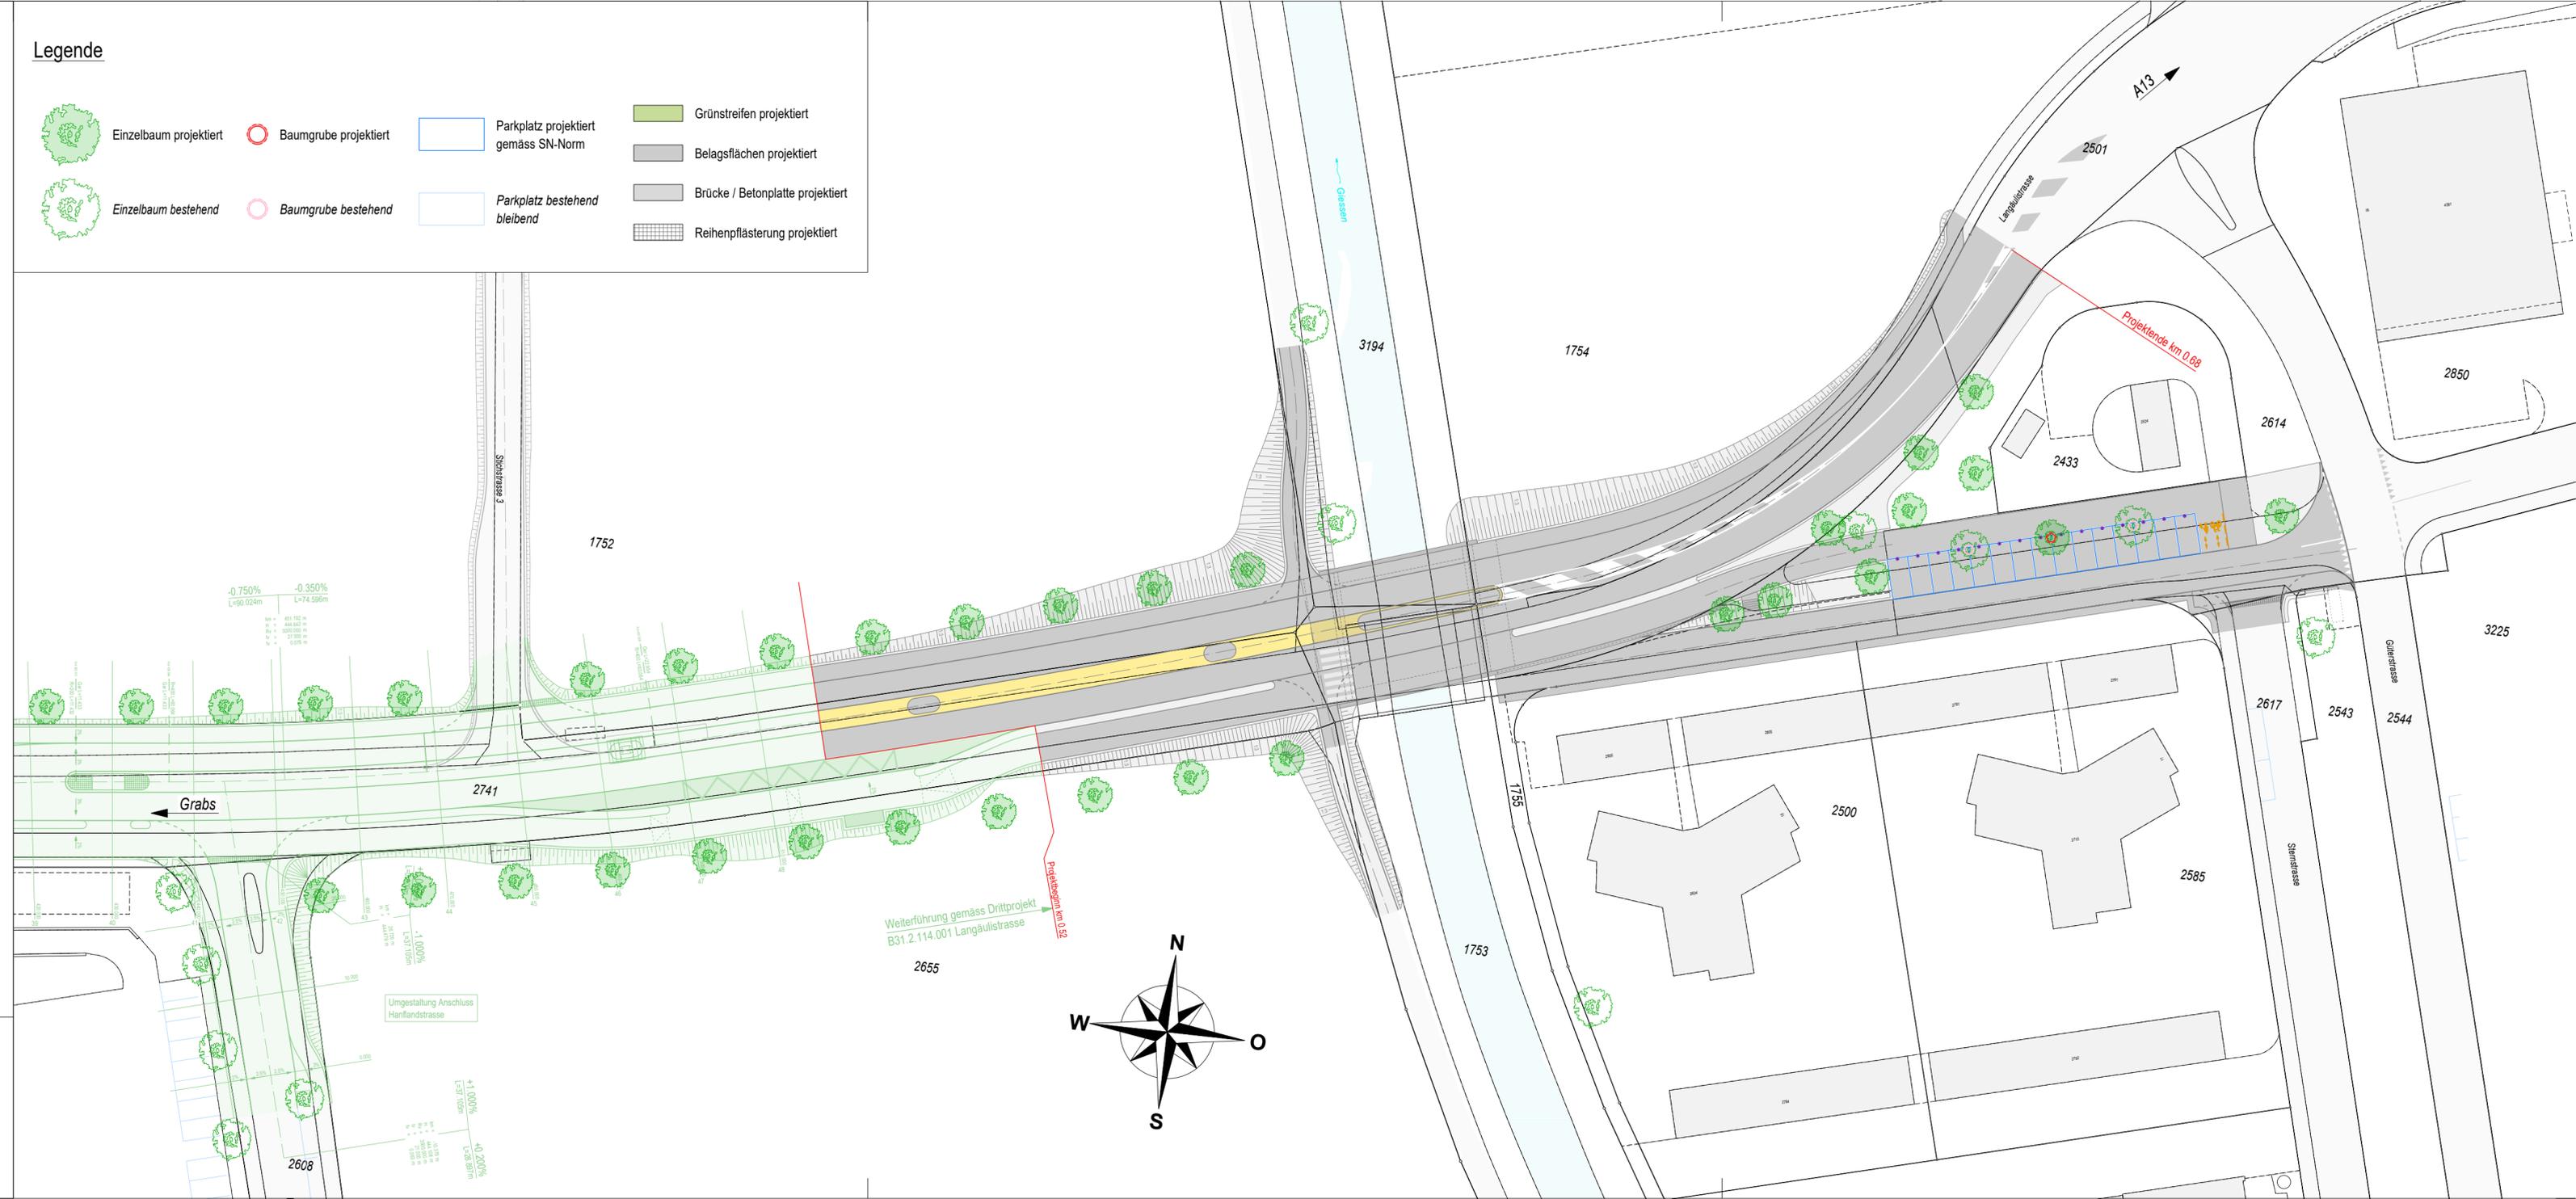

CASUTT WYRSCH ZWICKY
dipl. baingenieure und planer

www.cwz.ch
info@cwz.ch

gezeichnet: g. locher	visiert: m. zwicky	Freigabe:
Datum: 28.04.2023	Plan Nr.: 2146.02-414	Format: 30 x 137
Pfad / Name:		

via principala 45d | sägenstrasse 97 | sillisweg 10
7153 falera gn | 7000 chun gn | 7310 bad regaz sg
tel. 081 920 80 50 | tel. 081 287 10 50 | tel. 081 302 69 00

19.04.2023
R12146 Brücke Giessen02 Plan004 Bauprojekt01 Brücke Giessen (TBA 92)01 Gültige Pläne01-405 Situation.2d