


Kanton St.Gallen
 Bau- und Umweltsdepartement
Tiefbauamt




Querprofil 1 1:50
 Km 1+600.00




Querprofil 2 1:50
 Km 1+800.00

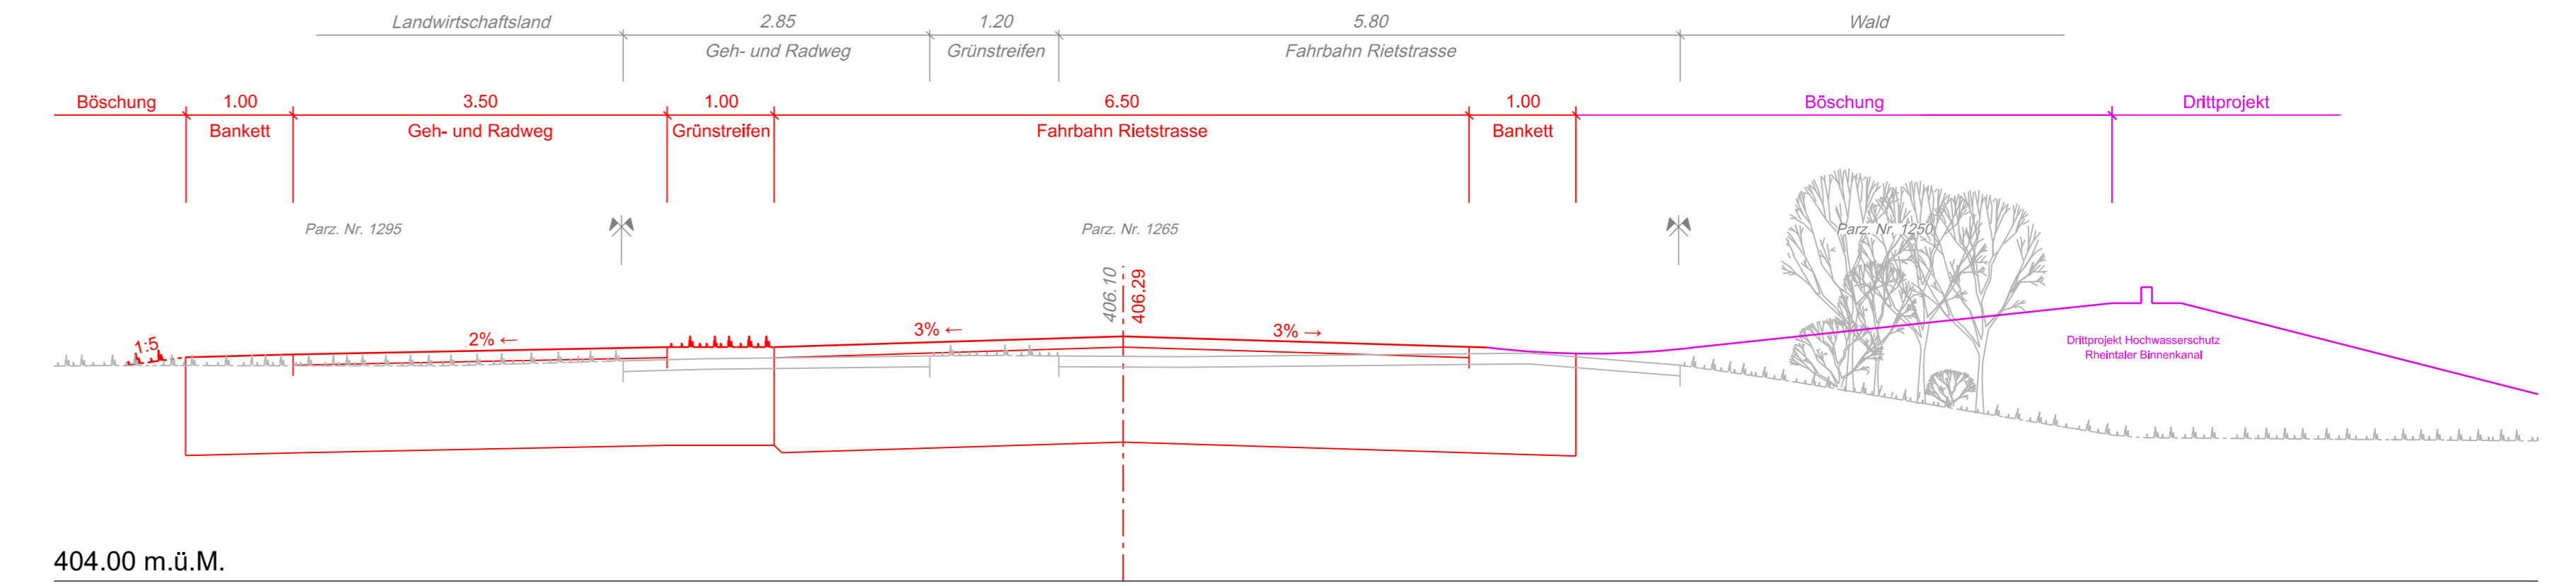

Querprofil 3 1:50
 Km 2+000.00

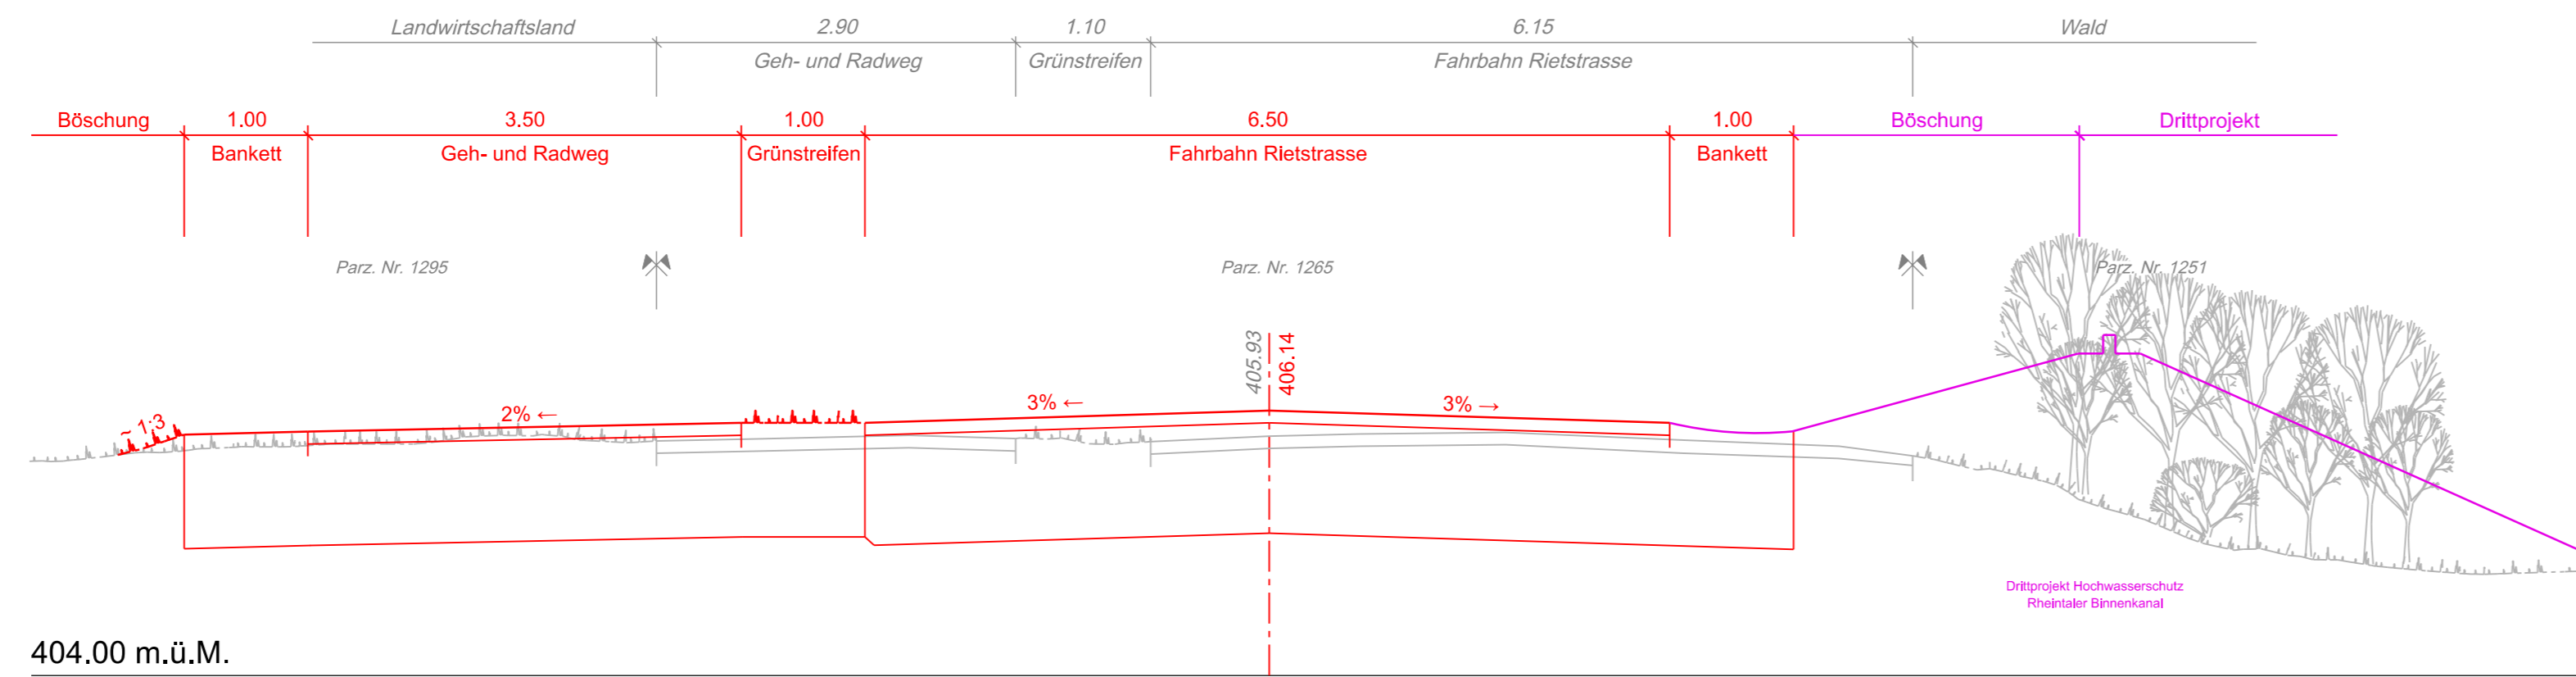

Querprofil 4 1:50
 Km 2+150.00

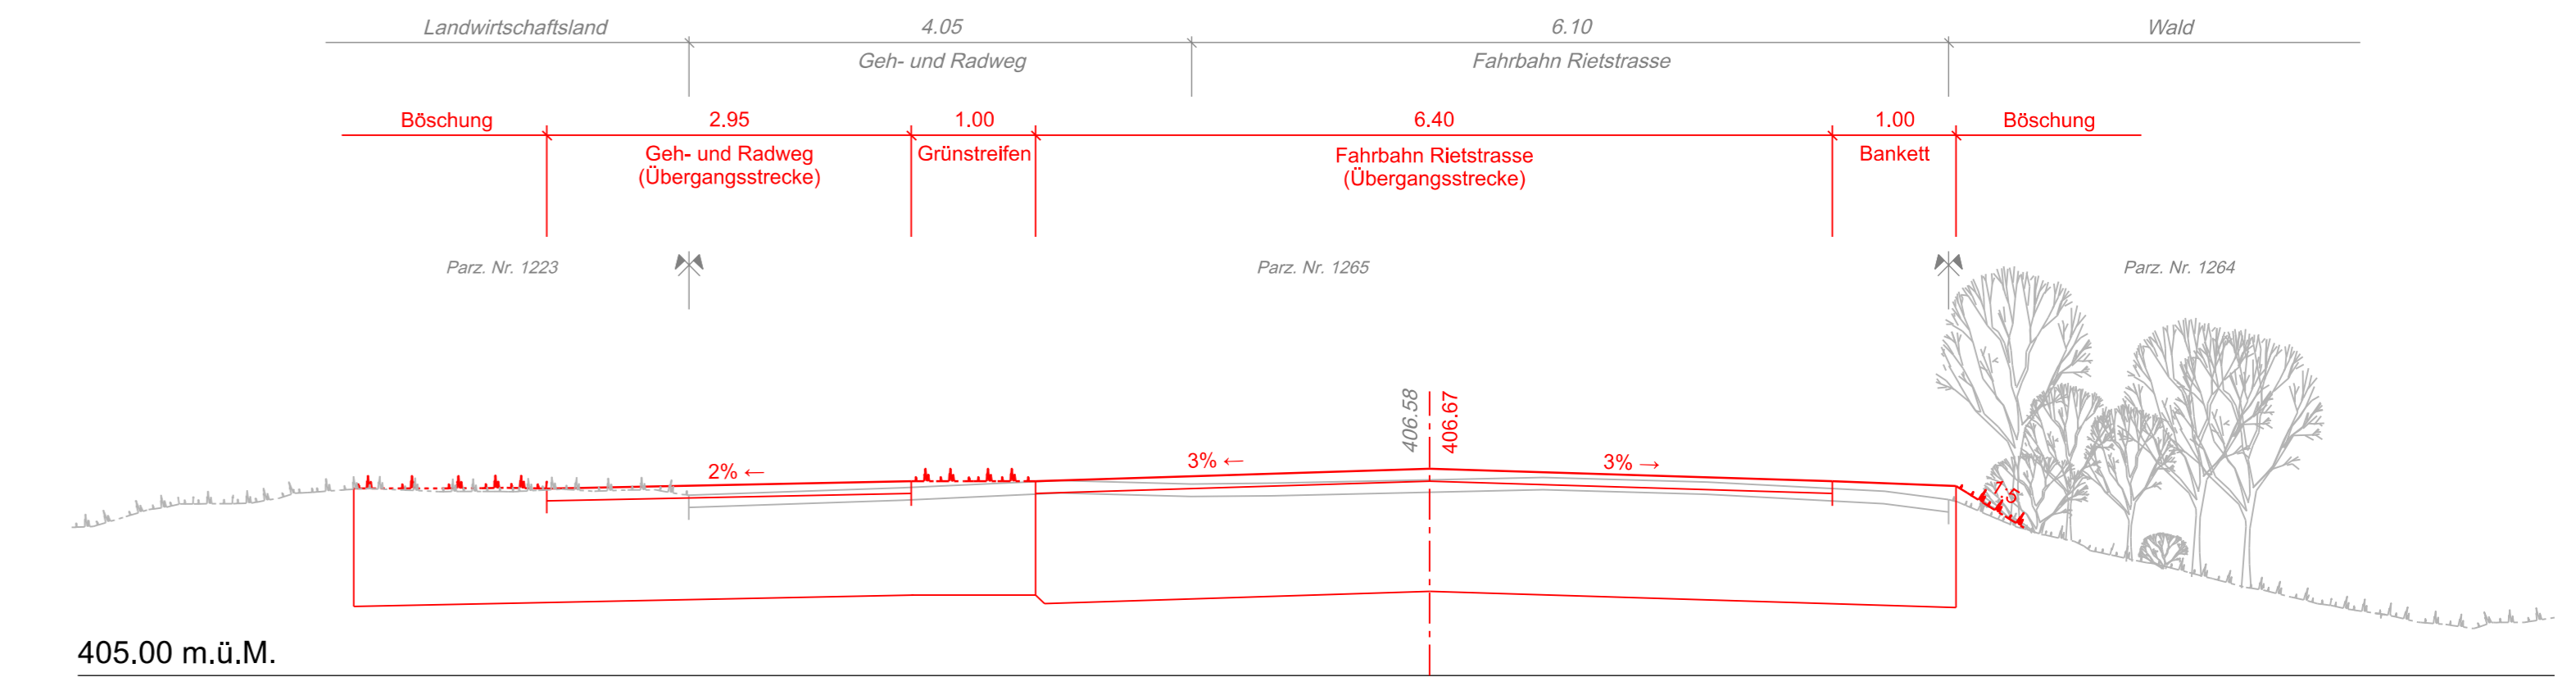

Kantonsstrasse Nr. 110, Balgach - Diepoldsau
 Gemeinde Diepoldsau
 Bauobjekt Sanierung Balgacherstrasse, Abschnitt Rheintaler Binnenkanal bis Maientrattstrasse
 Plan, Massstab **Querprofile 1:50**
 Km 1600.00 / 1800.00 / 2000.00 / 2150.00
 RMS-Kilometer 2.060 bis 2.730

07

Projektverfasser B+S INGENIEURE UND PLANER Egglistrasse 36 CH-8050 Zürich +41 43 422 40 40 www.bs-tpg.ch	Genehmigungsvermerke ENTWURF	vom TBA freigegeben
DGN 11.0787 - Vorprojekt.dgn	Ausfertigung für	Format 30 x 63 cm Fläche 0.18 m ²
Plan 01.07 Projekt B20.1.110.007 Mn/FGS FinV	Entwurf Gezeichnet Geprüft Datum	
Vorstudie	Lahd Lahd	11.07.2022
Vorprojekt		
Bauprojekt		
Genehmigungs- / Auflageprojekt		
Ausschreibung		
Ausführungsprojekt		
Dok. des ausgeführten Werks		