



06

Kantonsstrasse Nr. 110, Balgach - Diepoldsau
Gemeinde Diepoldsau
Bauobjekt Sanierung Balgacherstrasse, Abschnitt Rheintaler Binnenkanal bis Maientrattstrasse
Plan, Massstab **Normalprofil 1:100**
Km 1950.000
RMS-Kilometer 2.060 bis 2.730

Projektverfasser Genehmigungsvermerke vom TBA freigegeben

B+S
INGENIEURE UND PLANER
Eggbühlstrasse 36 CH-8050 Zürich
+41 43 422 40 40 www.bs-ing.ch


DGN 11.0787 - Vorprojekt.dgn

ENTWURF

Plan 01.06 Ausfertigung für Format 30 x 63 cm
Projekt B20.1.110.007 Fläche 0.18 m²
Mn/FGS
FinV

Vorstudie	Entwurf	Gezeichnet	Geprüft	Datum
Vorprojekt	Lahd	Lahd		11.07.2022
Bauprojekt				
Genehmigungs- / Auflageprojekt				
Ausschreibung				
Ausführungsprojekt				
Dok. des ausgeführten Werks				

Normalprofil 1:100
Km 1+950.00

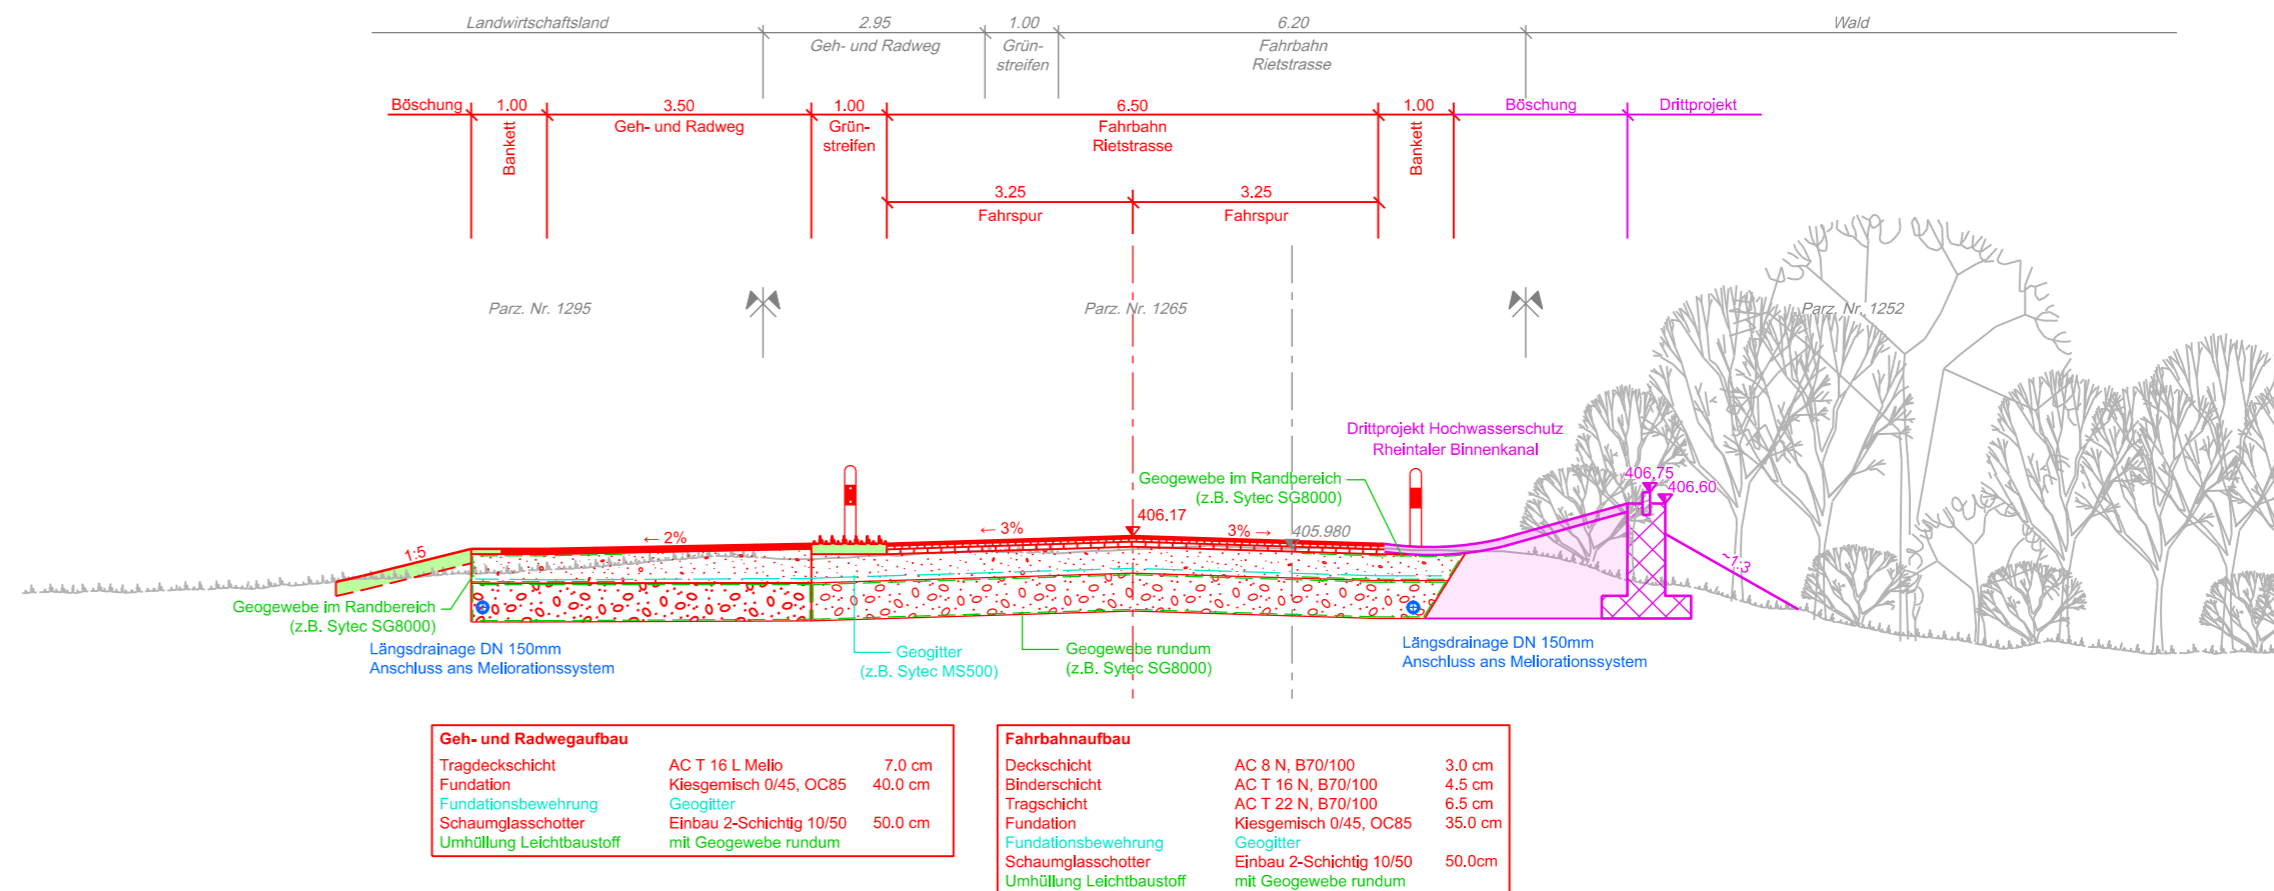

400.00 M.ü.M