




Index	Datum / Gez:	Bemerkung:
-	03.09.2018 / PM	Grundplan
a	Oktober 2022 / ZF	
b	.	.
c	.	.

Kantonsstrasse	Nr. 20, Eschenbach - Ermenswil - Rüti	06
RMS-Kilometer	3.320 bis 3.390	
Gemeinde	Eschenbach	
Bauobjekt	FGS 1017, Sägerei (Ermenswil)	
Plan, Massstab	Normalprofil 1:50	

Projektverfasser	Genehmigungsvermerke	vom TBA freigegeben	
Frei + Krauer AG Ingenieurbüro für Tiefbau und Wasserversorgung Mythenstrasse 17 8640 Rapperswil T 055 220 00 90 www.frei-krauer.ch F+K Projekt-Nr. 9407-197a	Entwurf		
Plan 01.06 Projekt 09.010.005.5404 Mn/FGS 1017 FinV	Ausfertigung für	Format 30 x 63 cm Fläche 0.189 m ²	
Vorstudie	Entwurf	Gezeichnet	Geprüft Datum
Vorprojekt	ZF	ZF	Ba Oktober 2022
Bauprojekt			
Genehmigungs- / Auflageprojekt			
Ausschreibung			
Ausführungsprojekt			
Dok. des ausgeführten Werks			

Normalprofil A 1:50

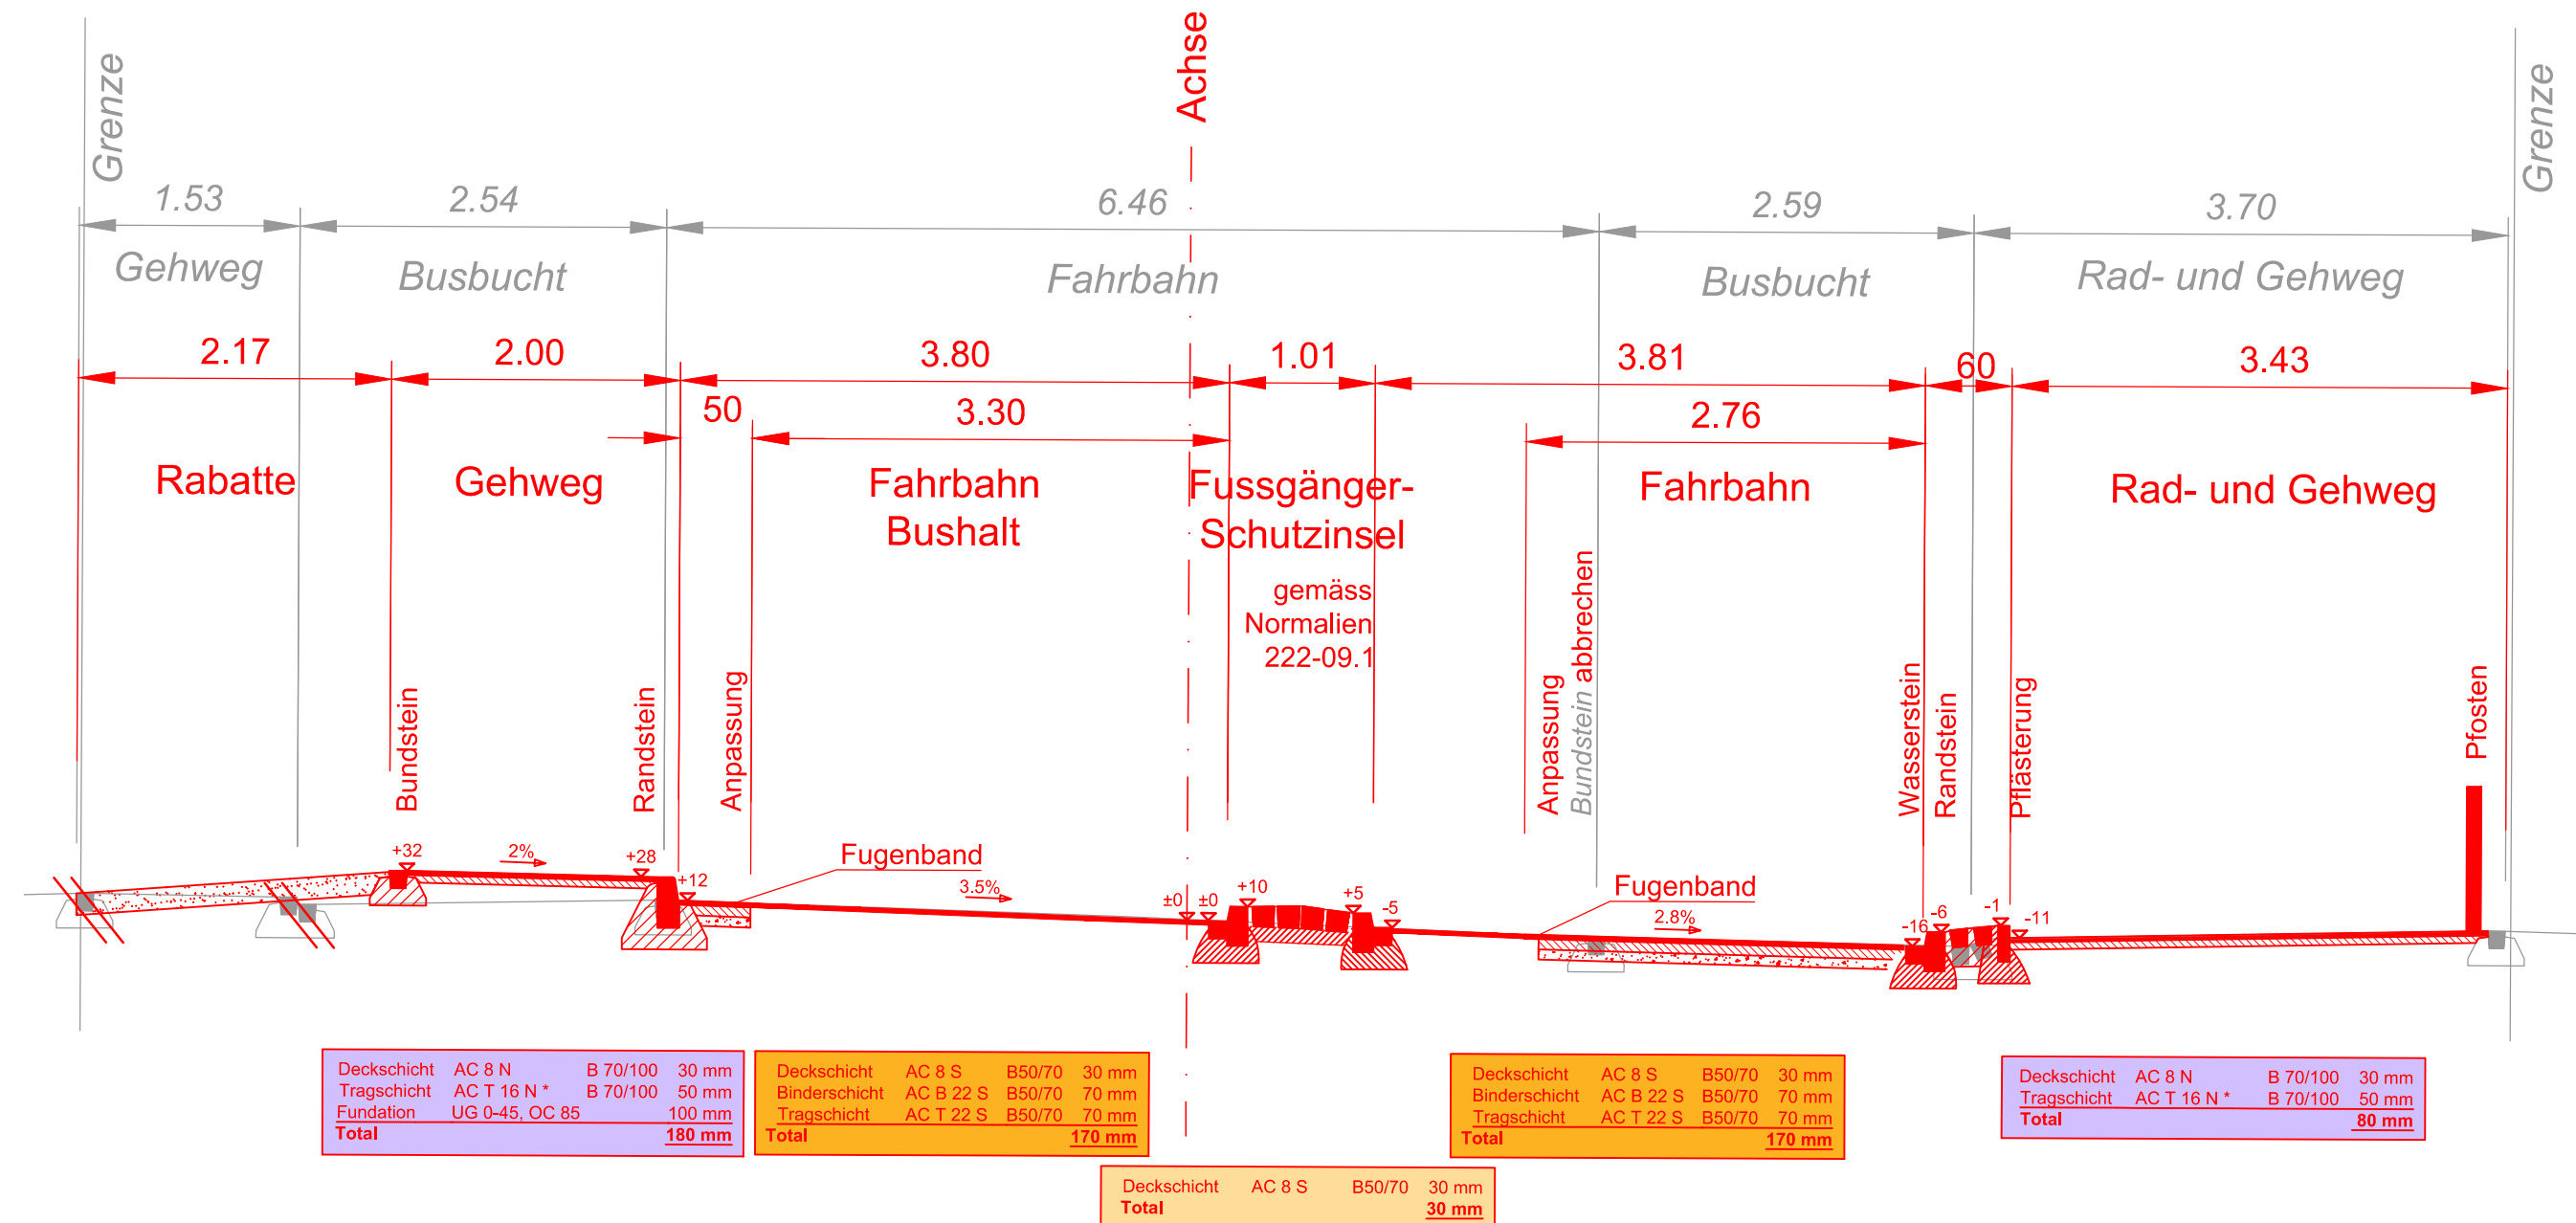

Zusätzlich bei Überfahrten *
70 mm AC T 22 N, B 70/100