



Kantonsstrasse Nr. 15, Ricken - Anschluss Neuhaus

RMS-Kilometer 7.084-7.304

Gemeinde Eschenbach, St. Gallenkappel

Bauobjekt Gehweg Altersheim Berg bis Spycher

Plan, Massstab Normalprofil 1:50

06

Projektverfasser Brunner + Partner AG Bauingenieure und Planer
 Customweg 5 · 8733 Eschenbach · 055 286 21 31

Genehmigungsvermerke

vom TBA freigegeben

Entwurf


Intern: 8875.01

Plan 01.06
 Projekt B54.3.015.025
 Mn/FGS
 FinV

Ausfertigung für

Format 30 x 63 cm
 Fläche 0.19 m²

Vorstudie	Entwurf	Gezeichnet	Geprüft	Datum
Vorprojekt	AW	MW	AW	03.11.23
Bauprojekt				
Genehmigungs- / Auflageprojekt				
Ausschreibung				
Ausführungsprojekt				
Dok. des ausgeführten Werks				

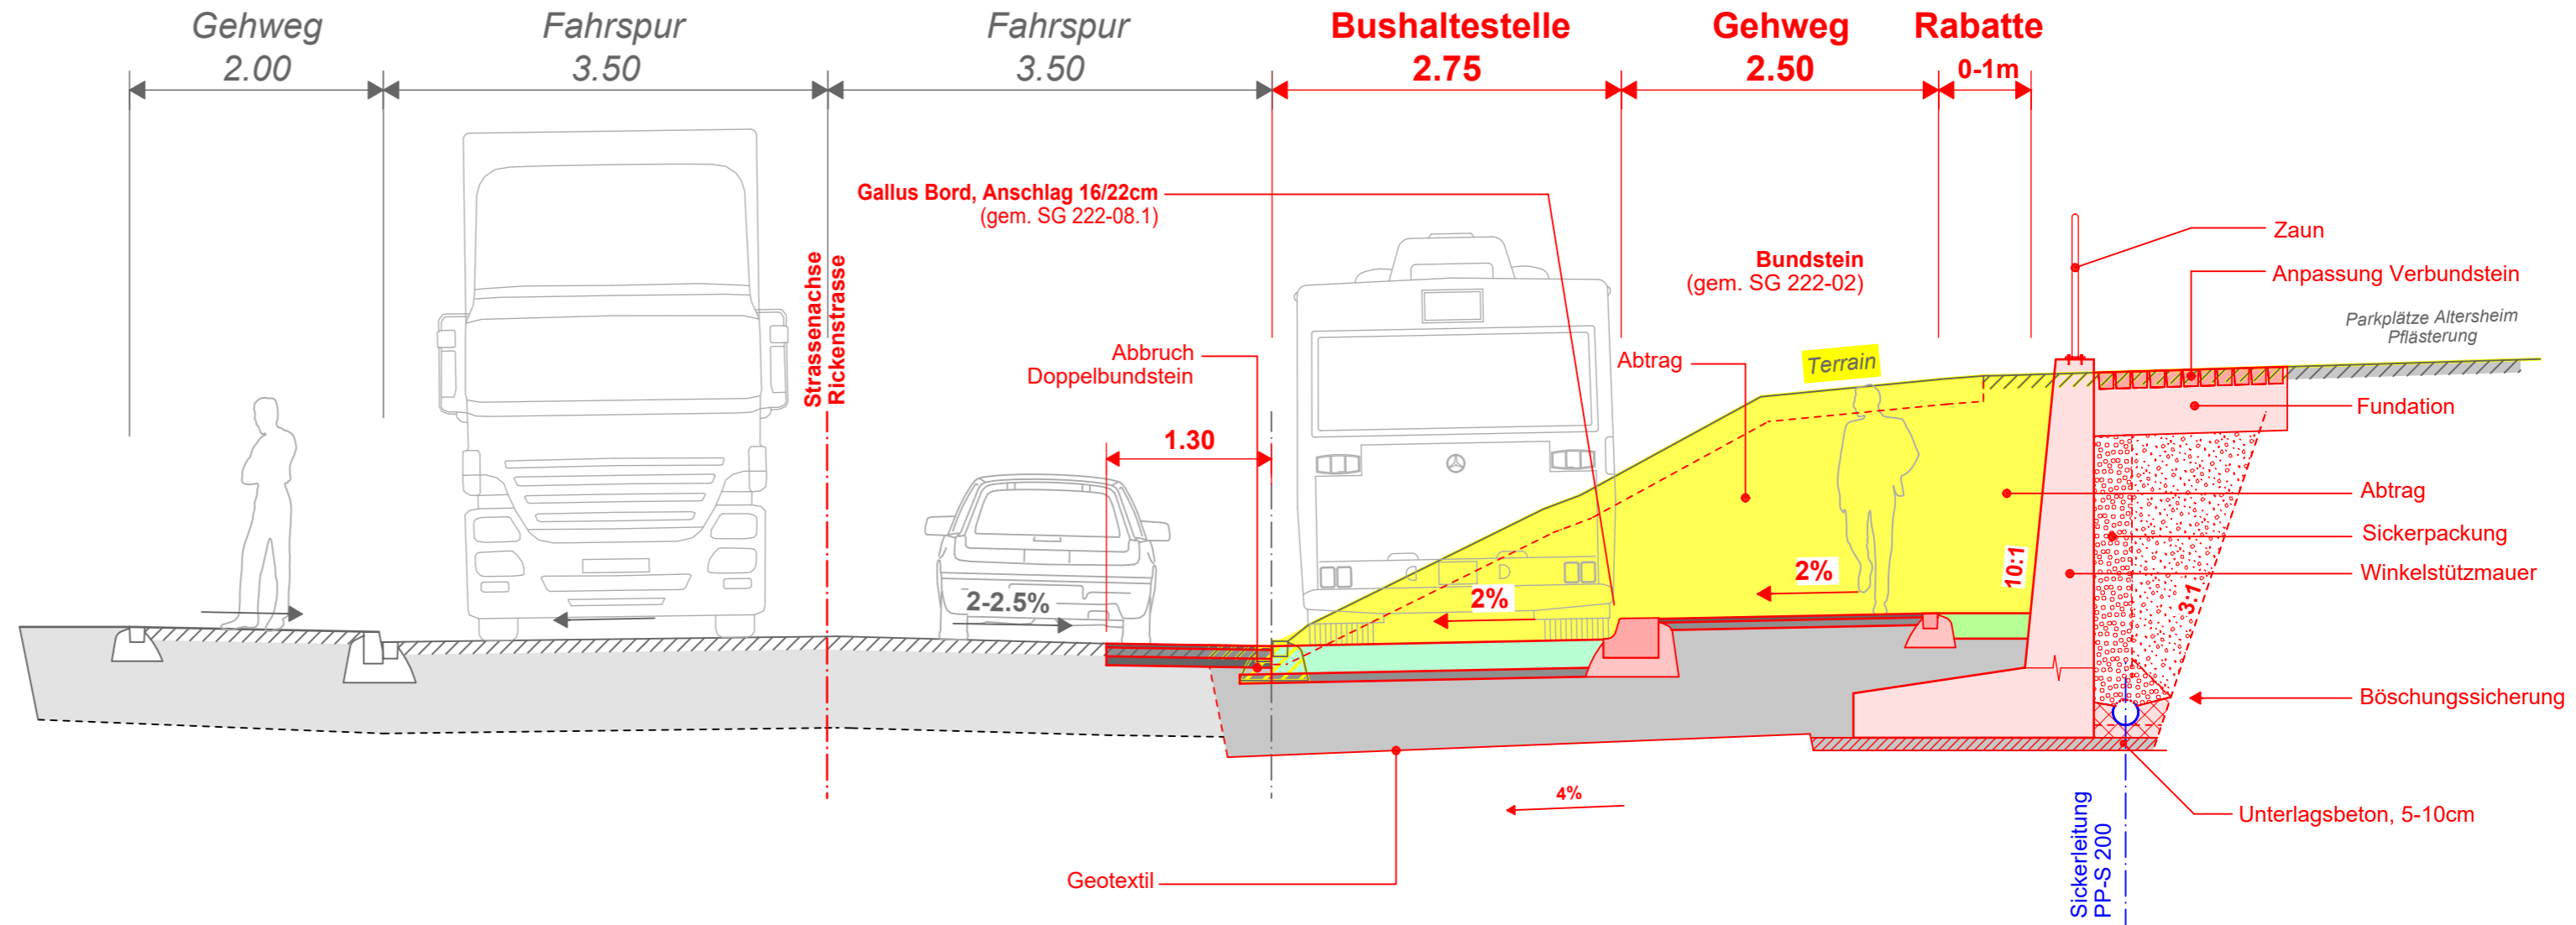

Oberbau Fahrbahn	
Deckschicht AC 8S	3.0 cm
Binderschicht ACB 22S	7.0 cm
Tragschicht ACT 22S	7.0 cm
best. Fundation	60.0 cm
Total Oberbau	77.0 cm

Bushaltestelle	
Beton NPK G	22.0 cm
Tragschicht ACF 22	7.0 cm
Fundation Kiesgemisch B 0/45	min. 50cm
Total Oberbau	min. 79.0 cm

Gehweg	
Deckschicht AC 8N	3.0 cm
Tragschicht ACT 16N	5.0 cm
Fundation Kiesgemisch B 0/45	min. 40cm
Total Oberbau	min. 48.0 cm