



Kantonsstrasse
 Nr. 13, Wildhauserstrasse - Haagerstrasse
 Nr. 35, Grabserstrasse
 Nr. 113, Gasenzenstrasse

RMS-Kilometer
 km 49.805-59.043; km 0.000-1.004; km 6.119-7.935

Gemeinde
 Gams

Bauobjekt
 Lärmsanierungsprojekt Gams, Abschnitte 29.1 bis 29.4


Plan, Massstab
 Übersicht 1:20'000

51-1

Projektverfasser Jauslin Stebler AG Abt. Akustik / Lärmschutz Poststrasse 23 9000 St. Gallen T 071 272 25 80 stg@jauslinstebler.ch	Genehmigungsvermerke <div style="font-size: 24px; font-weight: bold; color: red;">Entwurf</div>	vom TBA freigegeben
--	--	---------------------

Plan 01.51-1 Projekt B29.7.029.001 Mn/FGS FinV	Ausfertigung für	Format 63 x 30 cm
---	------------------	-------------------

Vorstudie	Entwurf	Gezeichnet	Geprüft	Datum
Vorprojekt	ez	fp	fs	Feb. 2023
Bauprojekt				
Genehmigungs-/Auflageprojekt				
Ausschreibung				
Ausführungsprojekt				
Dok. des ausgeführten Werks				

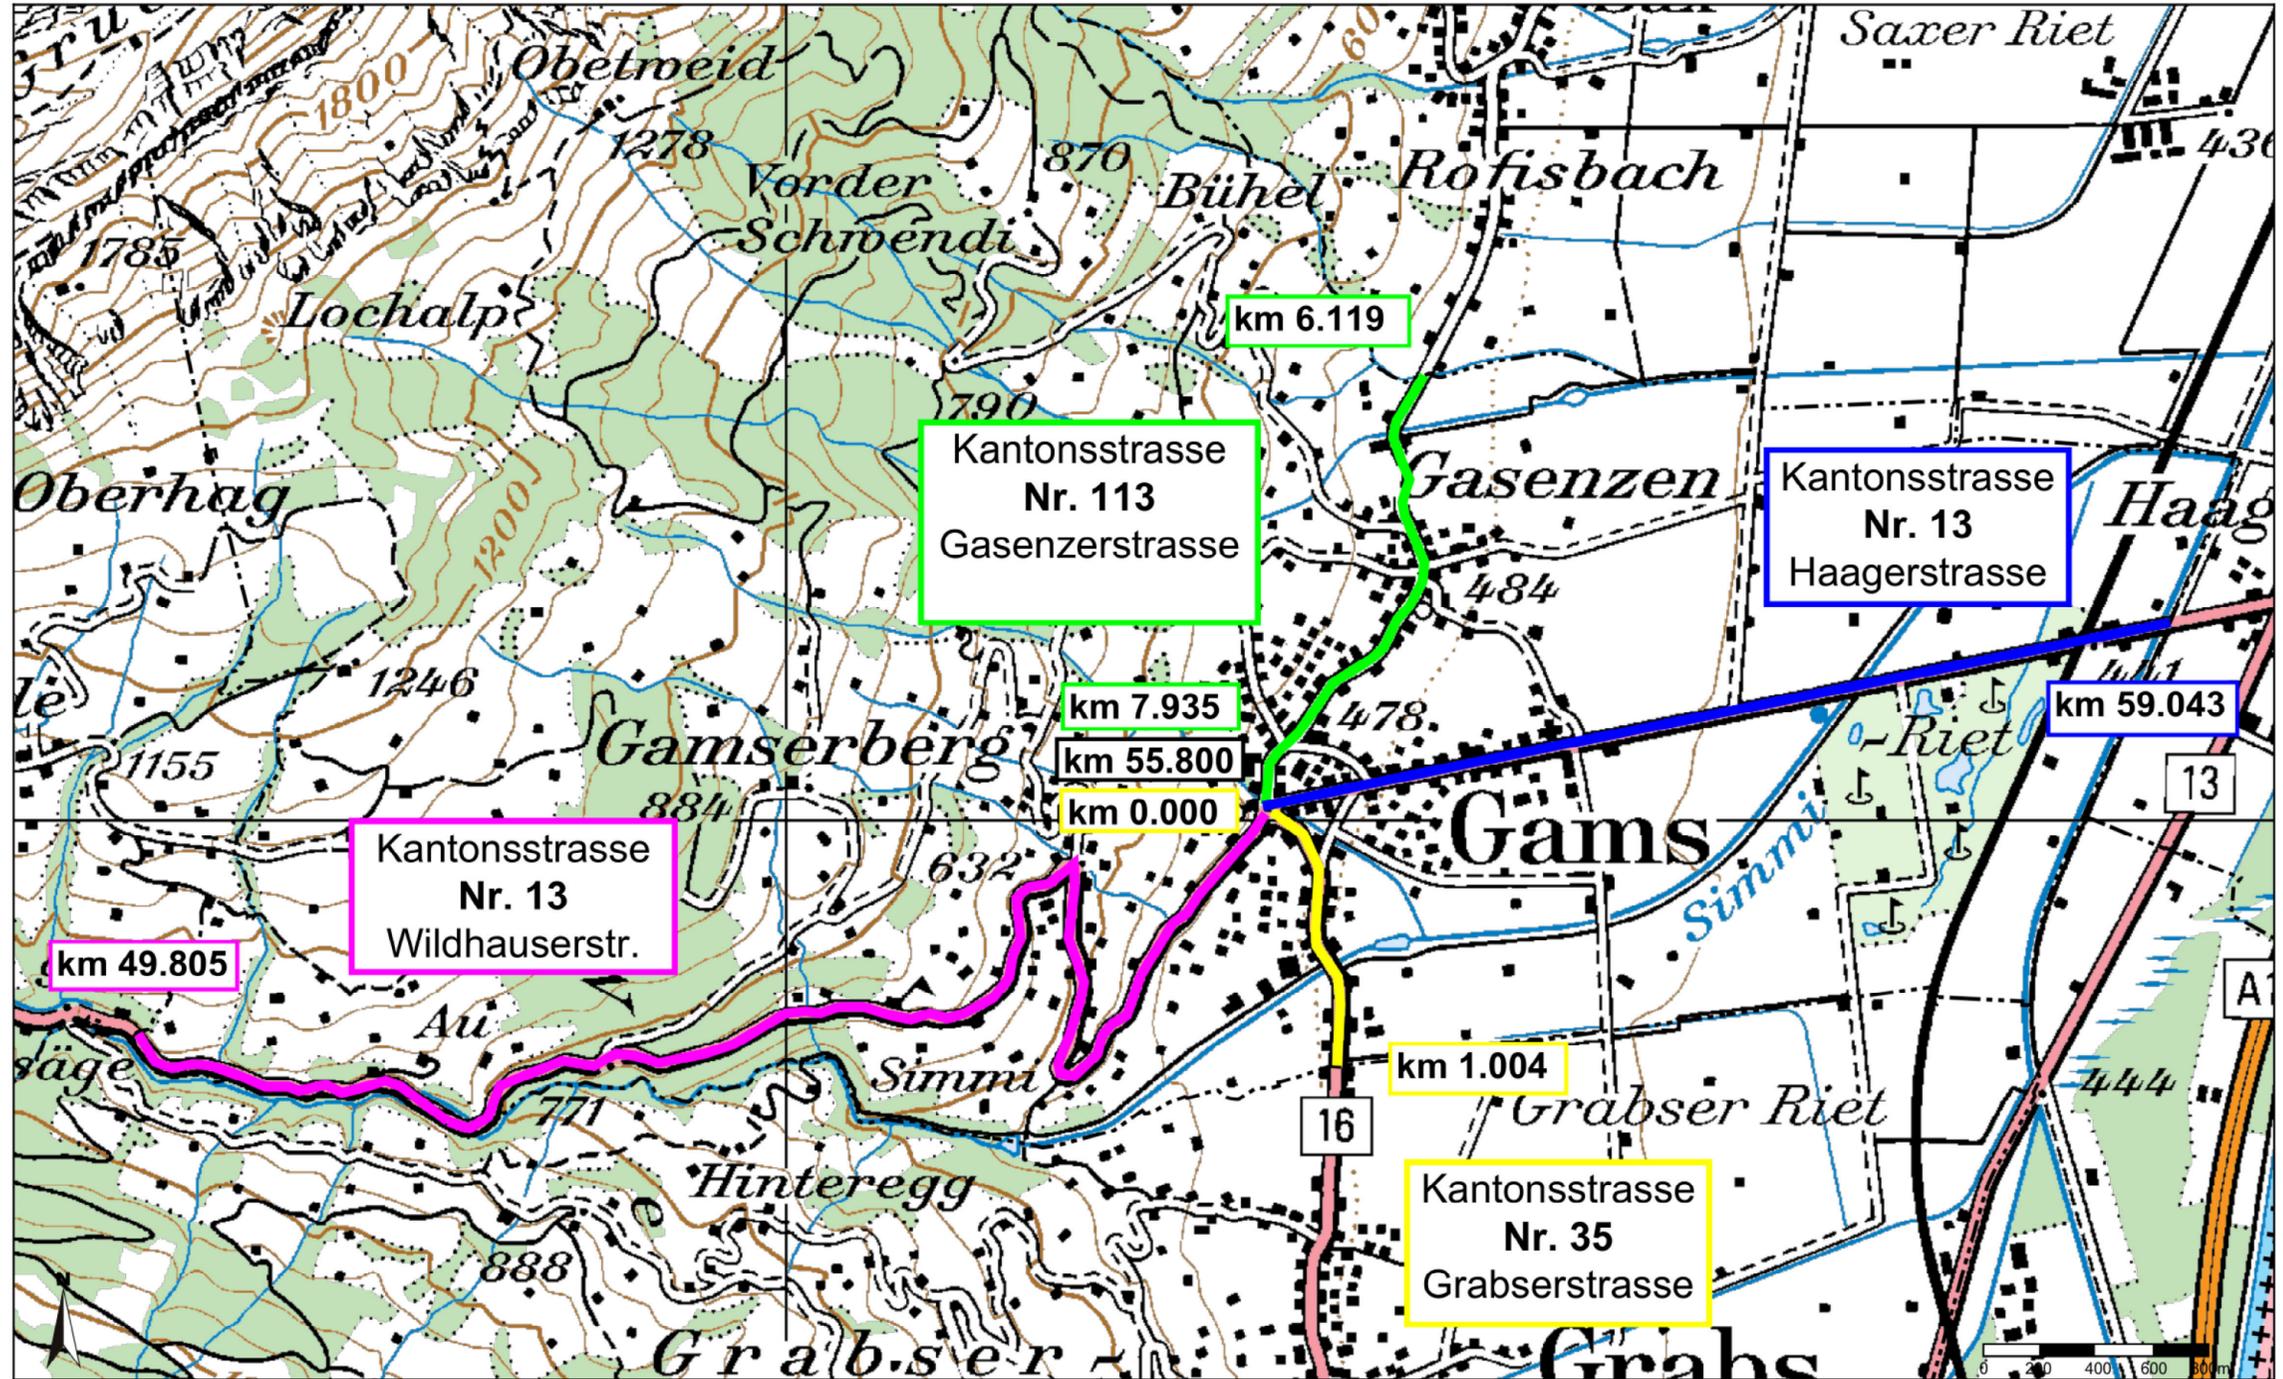



Kantonsstrasse
 Nr. 13, Wildhauserstrasse - Haagerstrasse
 Nr. 35, Grabserstrasse
 Nr. 113, Gasenzenstrasse

RMS-Kilometer
 km 49.805-59.043; km 0.000-1.004; km 6.119-7.935

Gemeinde
 Gams

Bauobjekt
 Lärmsanierungsprojekt Gams, Abschnitte 29.1 bis 29.4

Plan, Massstab
Situation Pläne 1:20'000

51-2

Projektverfasser Jauslin Stebler AG Abt. Akustik / Lärmschutz Poststrasse 23 9000 St. Gallen T 071 272 25 80 stg@jauslinstebler.ch	Genehmigungsvermerke <div style="font-size: 24px; font-weight: bold; color: red;">Entwurf</div>	vom TBA freigegeben
--	--	---------------------

Plan 01.51-2 Projekt B29.7.029.001 Mn/FGS FinV	Ausfertigung für	Format 63 x 30 cm
---	------------------	-------------------

	Entwurf	Gezeichnet	Geprüft	Datum
Vorprojekt	ez	fp	fs	Feb. 2023
Bauprojekt				
Genehmigungs-/Auflageprojekt				
Ausschreibung				
Ausführungsprojekt				
Dok. des ausgeführten Werks				

