






Kantonsstrasse: Nr. 1, Goldach	Abschnitt 3	RMS-Kilometer 10.025 - 10.095	Projekt: K001 10.000.185.19	
Baujahr: 1938, Sanierung 2022	Name: Lehnbauwerk Gehweg	Projekt Nr. 3208-0159	18.03.2022	Plan 02.01-3.2

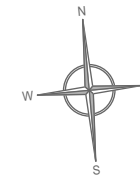

Entwurf

Grundriss Lehnbauwerk-Gehweg 1:250

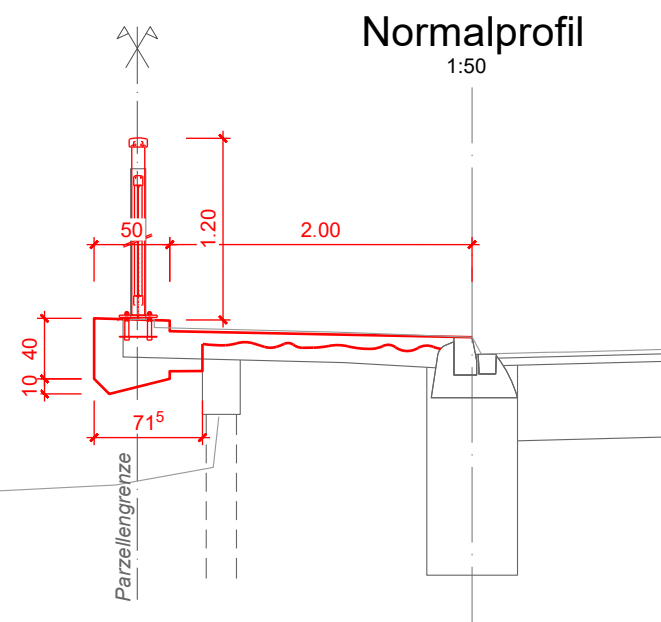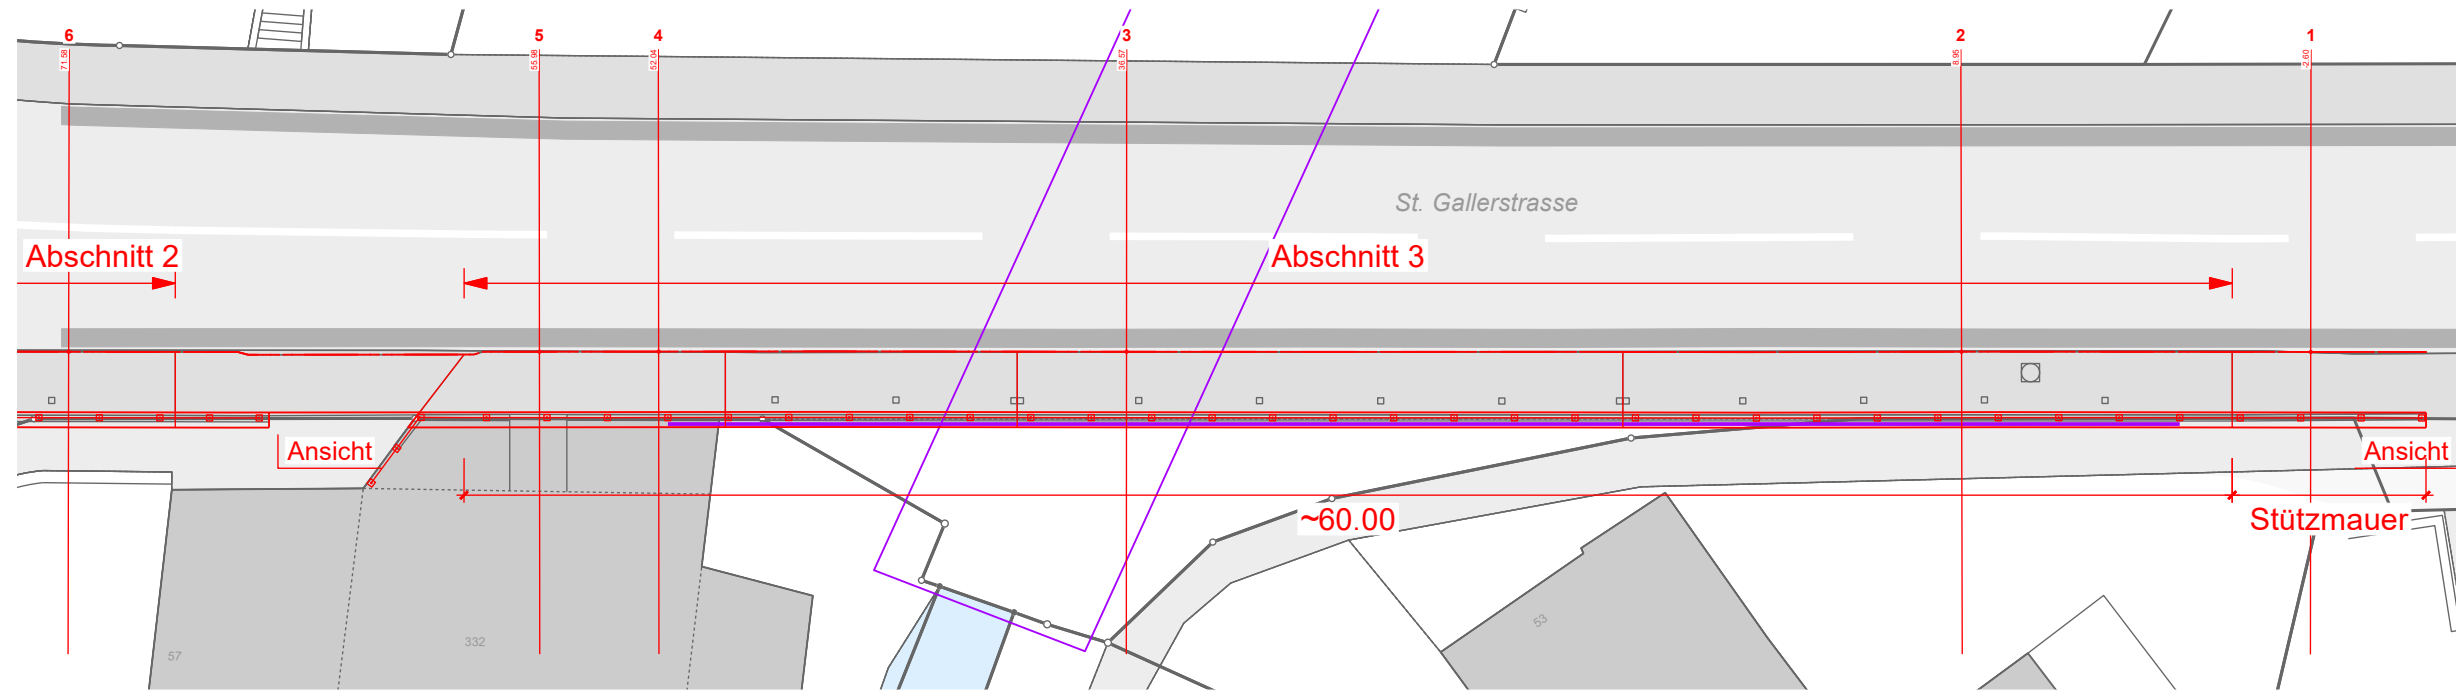

Ansicht 1:250 / 125

