


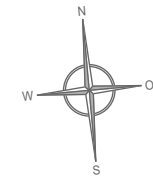


Kantonsstrasse: Nr. 1, Goldach	Abschnitt 2	RMS-Kilometer 10.095 - 10.125	Projekt: K001 10.000.185.19
Baujahr: 1938, Sanierung 2022	Name: Lehenbauwerk Gehweg	Projekt Nr. 3208-0159	18.03.2022
			Plan 02.01-3.1




Entwurf

Grundriss Lehenbauwerk-Gehweg 1:250

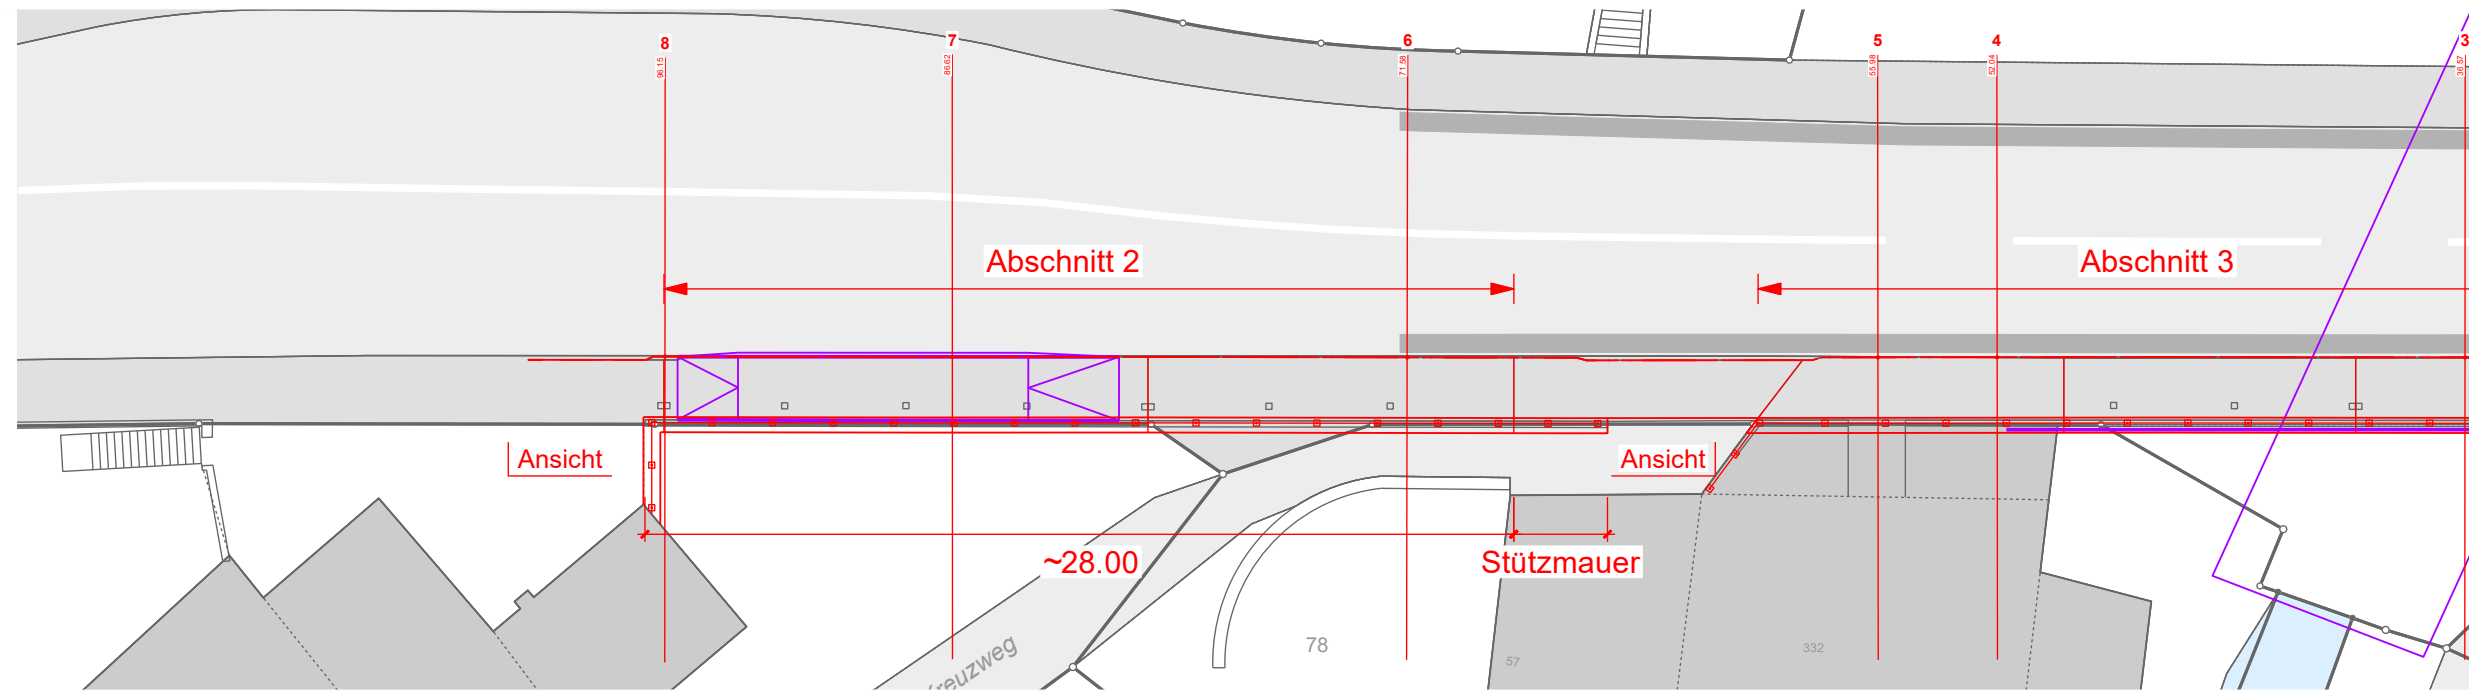

Ansicht 1:250 / 125

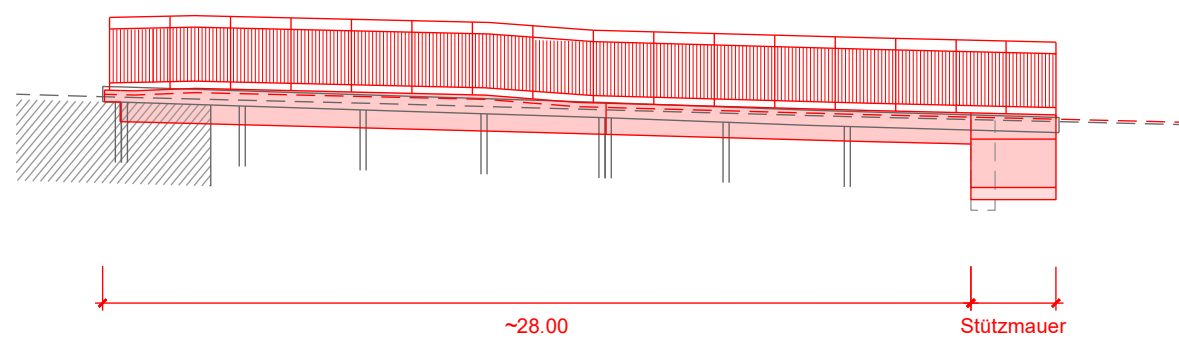

Normalprofil
1:50

