




Tiefbauamt

Kantonsstrasse	Nr. 9, Gossau - Arnegg	10
RMS-Kilometer	2.510 - 2.584	
Gemeinde	Gossau	
Bauobjekt	FGS 1264, Watt	
Plan, Massstab	Signalisations- und Markierungsplan 1:200	

Projektverfasser	Genehmigungsvermerke	vom TBA freigegeben	
<p>B3 Brühwiler AG Ilgenstrasse 7 9200 Gossau www.b-3.ch</p>	nicht Bestandteil des Genehmigungs-/ Auflageprojekt		
	Entwurf		
Projekt 6276-G	Ausfertigung für	Format	45 x 84 cm
Plan 02.10		Fläche	0.57 m²
Projekt 09.010.005.8709			
Mn/FGS 1264			
FinV			
Vorstudie	Entwurf	Gezeichnet	Geprüft
Vorprojekt	thg	dal	thg
Bauprojekt	thg	stm	thg
Genehmigungs- / Auflageprojekt			
Ausschreibung			
Ausführungsprojekt			
Dok. des ausgeführten Werks			
		Datum	
			15.12.2021
			20.01.2023

- Werkleitungen Bestand
- SA
 - HS
 - Kandelaber
 - Hydrant

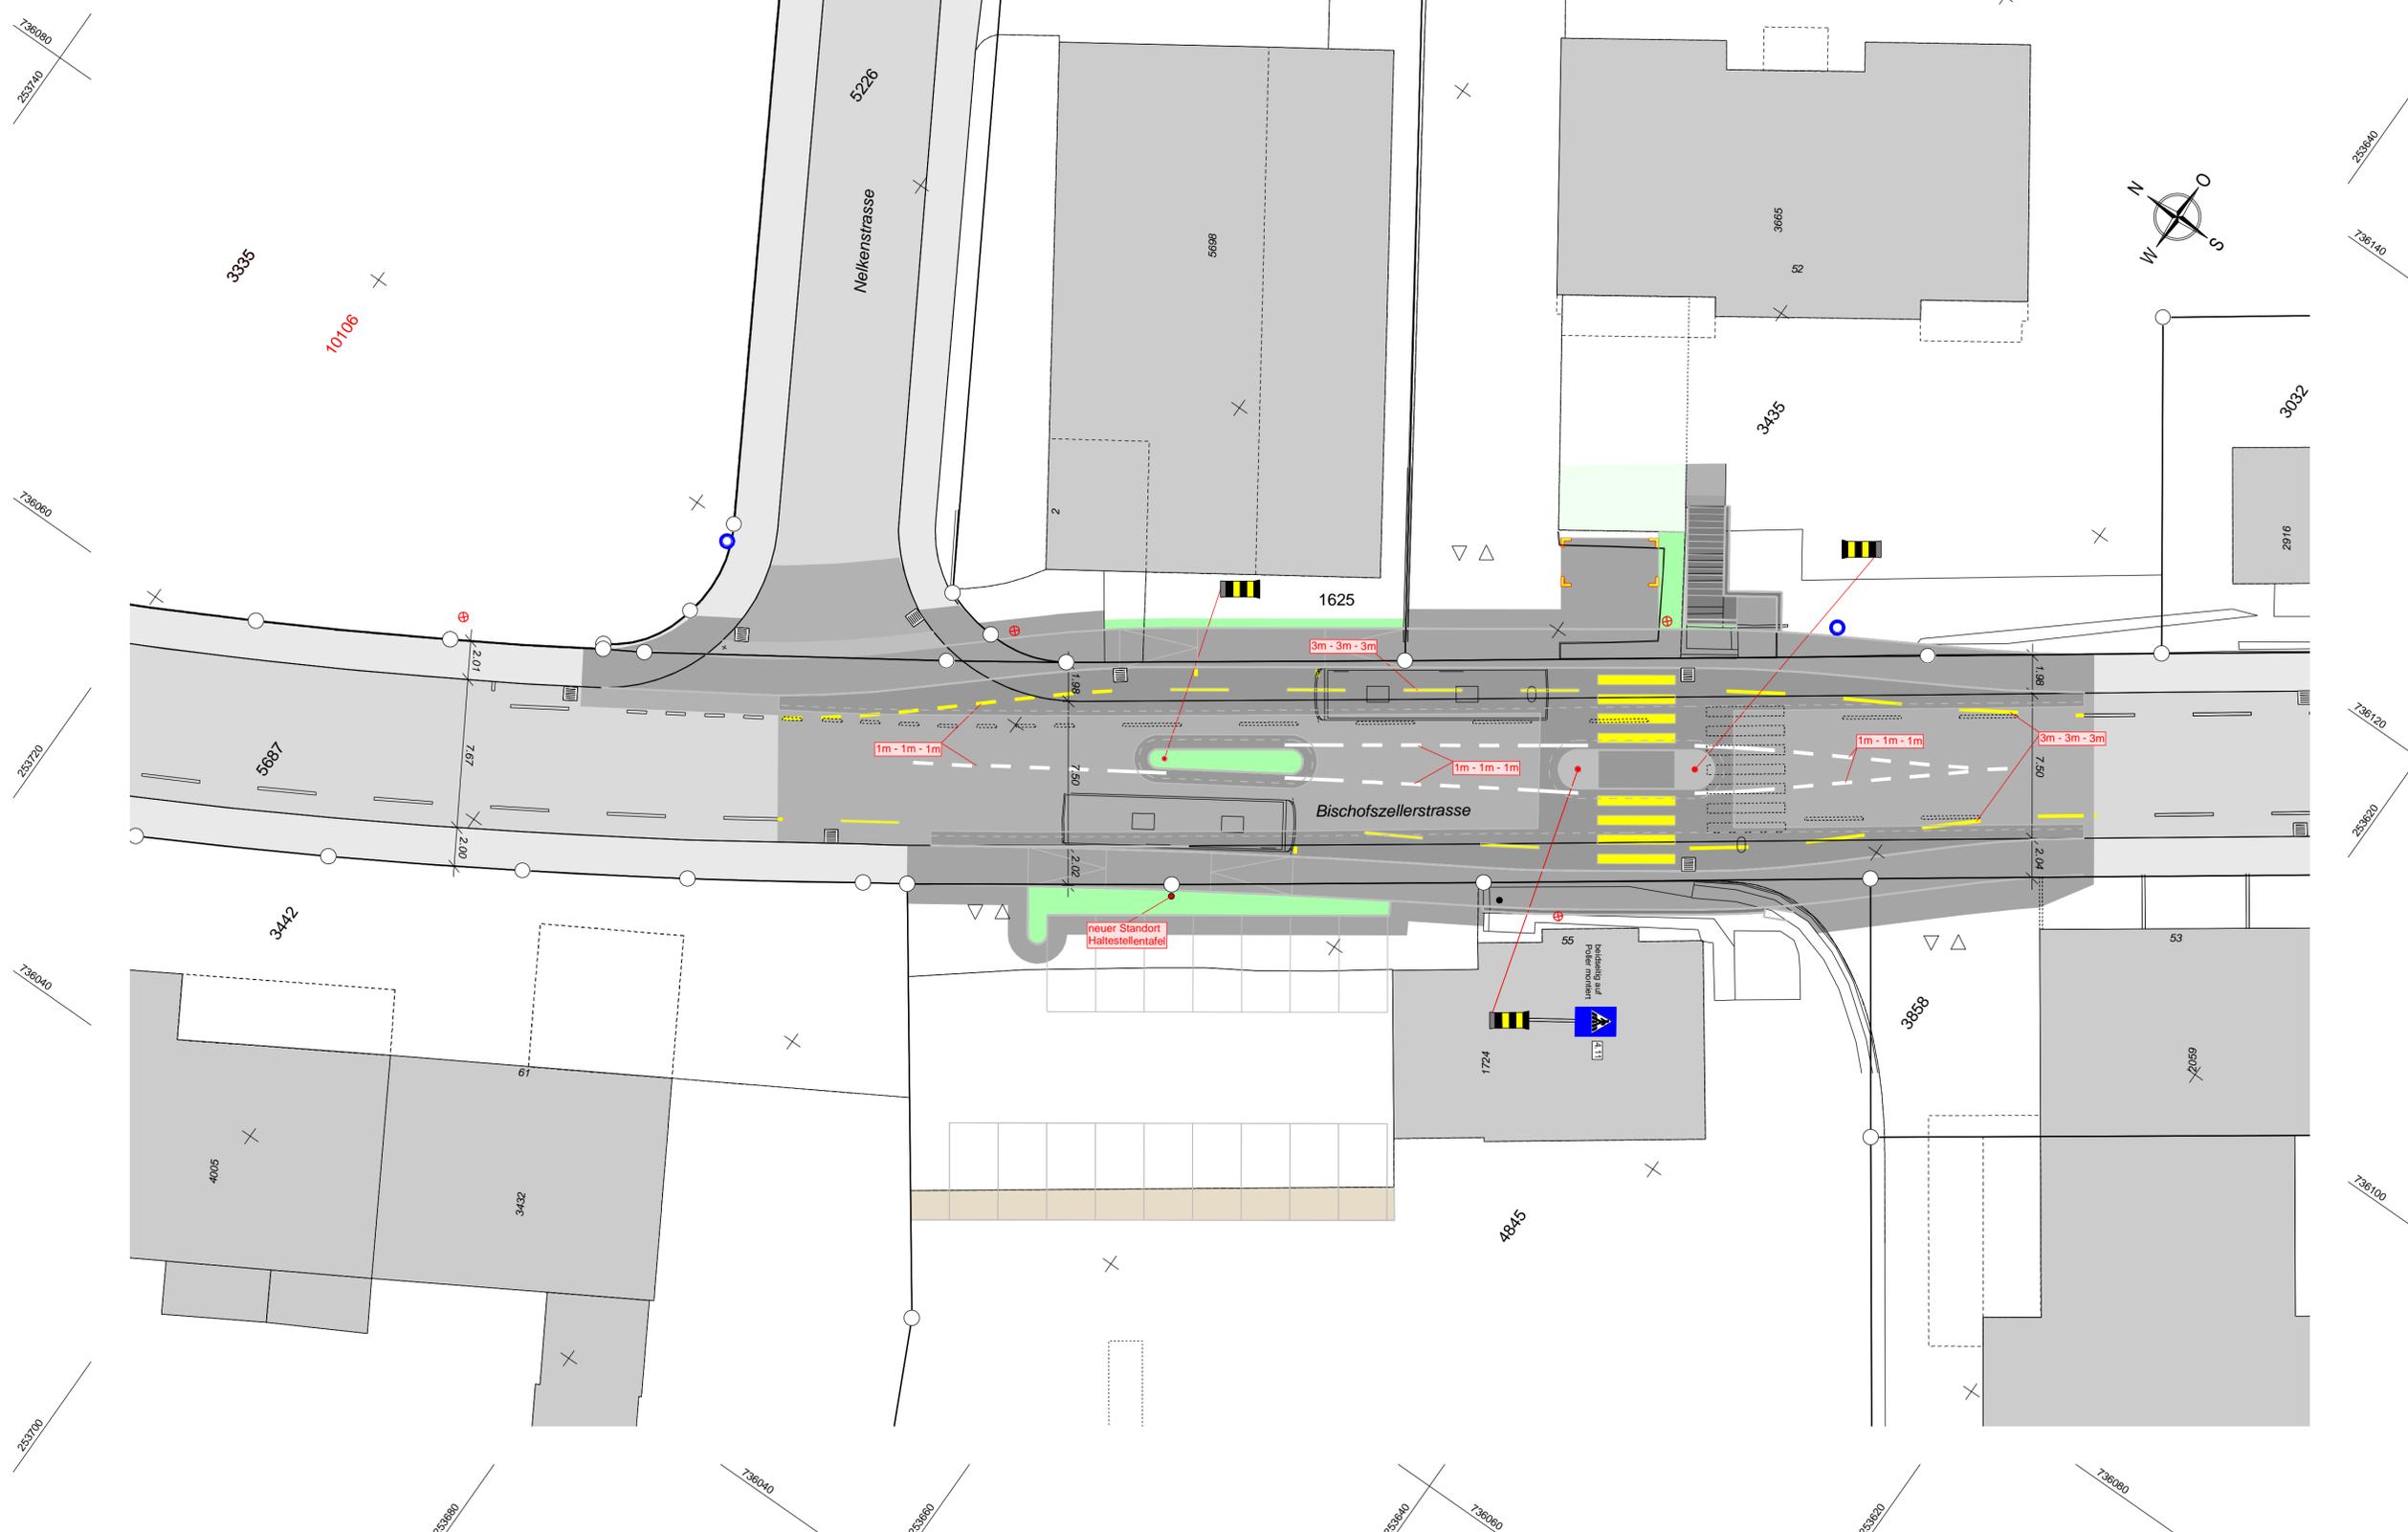

- Legende:**
- best. Umgebung*
- Strasse, Fahrbahn
 - Trottoir
 - Baum bleibend
 - Baum roden
 - Zu- und Wegfahrt bisher / bleibend
 - Zu- und Weggang bisher / bleibend
 - Zu- und Wegfahrt bisher / aufheben
 - Zu- und Weggang bisher / aufheben
- Projekt**
- Strasse Asphalt
 - Trottoir Asphalt
 - nur Deckschicht
 - Pflästerung
 - Beton
 - Kies
 - Rabatte
 - Bankett
 - Böschung
 - Randabschlüsse
 - Markierung
 - Markierung aufheben