



Kantonsstrasse **Nr. 8**
 RMS-Kilometer **15.705 - 15.840**
 Gemeinde **Jonschwil**
 Bauobjekt **LV Schwachstelle SBB Brücke**
 Plan, Massstab **Querprofil 1:100**

07

Projektverfasser Genehmigungsvermerke vom TBA freigegeben

Tiefbauamt Kanton St.Gallen
 Strassen- und Kunstbauten
 Lämmlibrunnenstrasse 54
 9001 St.Gallen

T 058 229 30 57
 www.tiefbau.sg.ch

Entwurf

Plan 01.07 Ausfertigung für Format 30 x 74 cm


Projekt 09.010.007.7602

Mn/FGS


FinV

Fläche 0.22 m²


Vorstudie	Entwurf	Gezeichnet	Geprüft	Datum
Vorprojekt		SIN	RuB	29.06.2021
Bauprojekt				
Genehmigungs- / Auflageprojekt				
Ausschreibung				
Ausführungsprojekt				
Dok. des ausgeführten Werks				

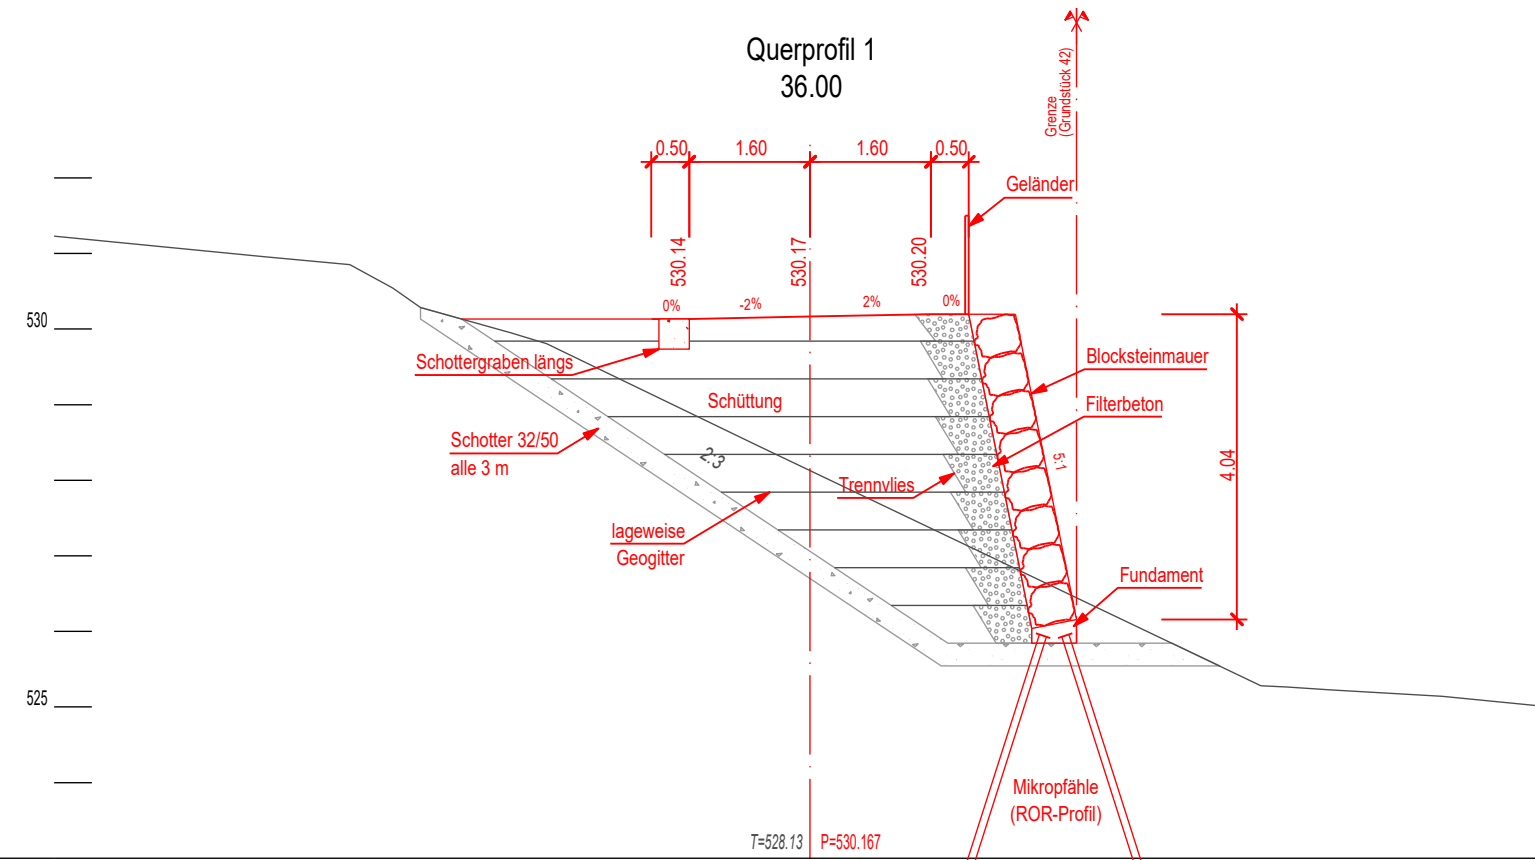


523

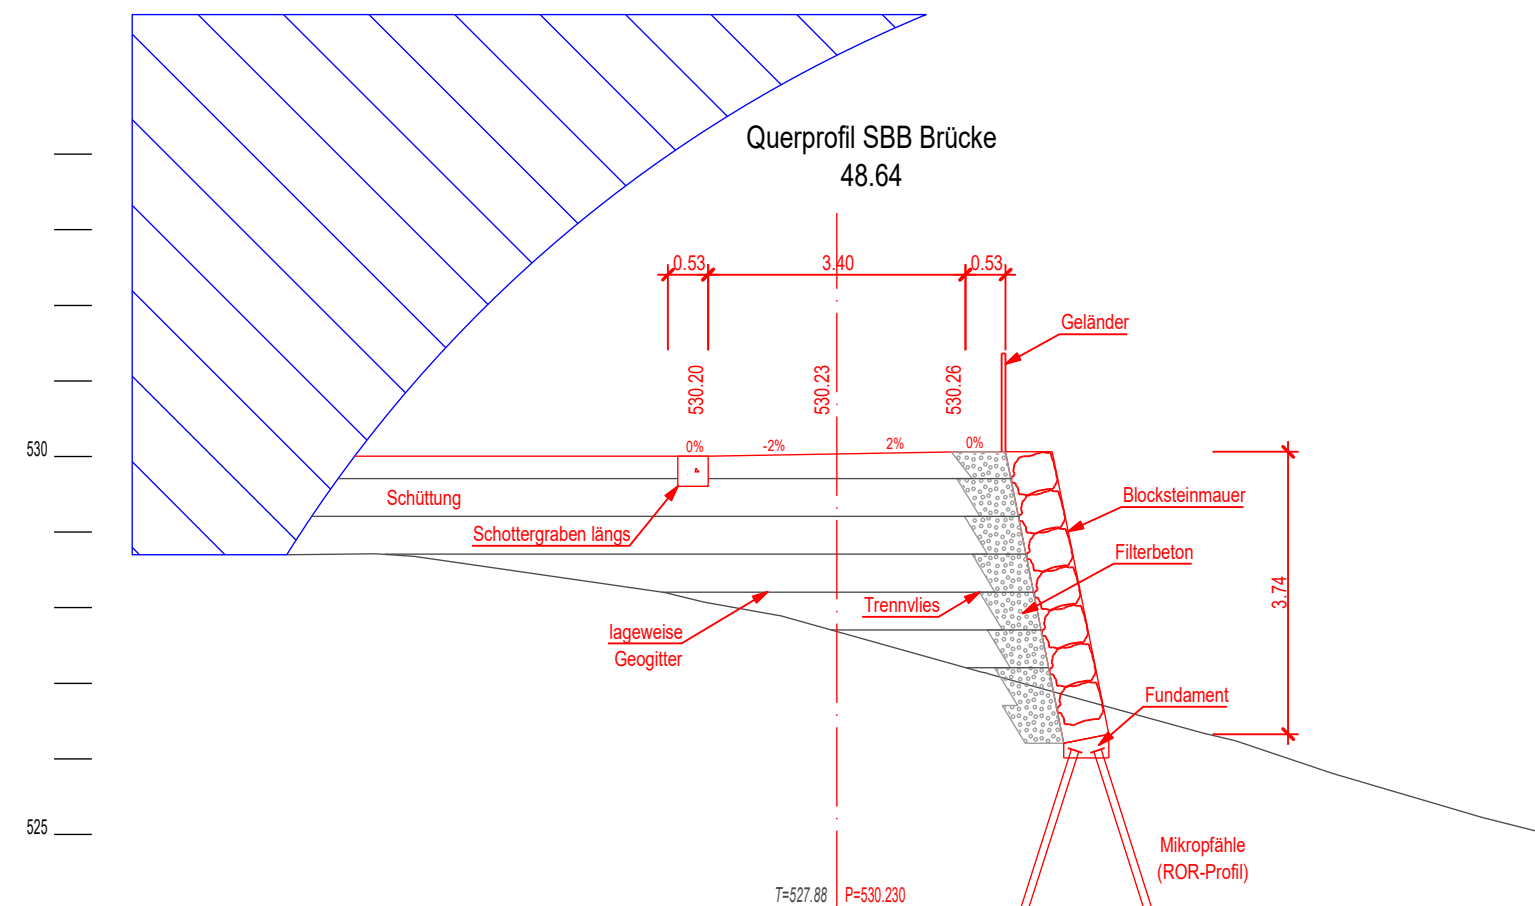

524

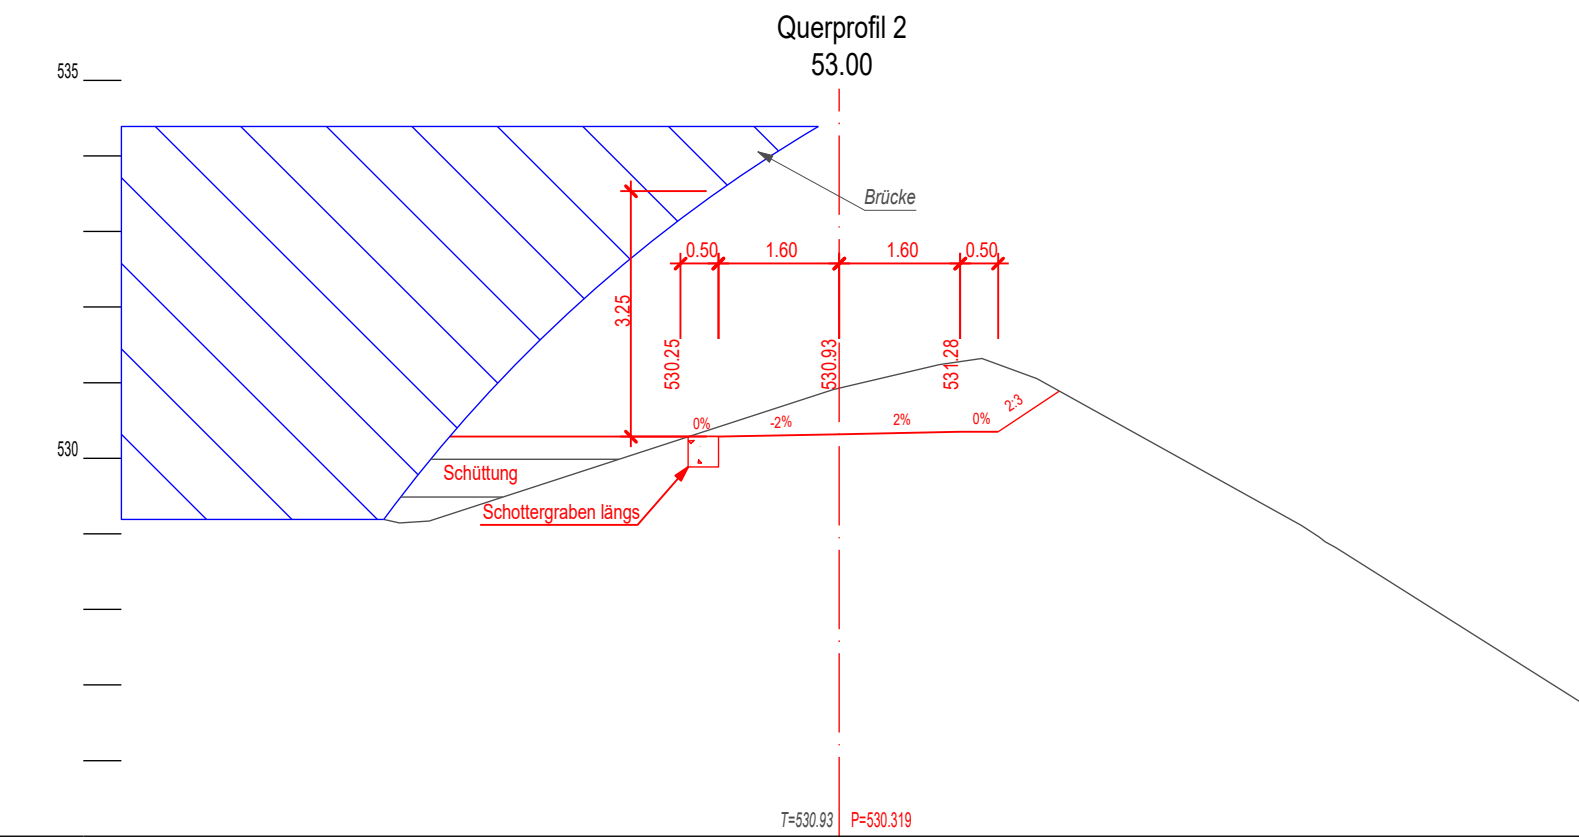

525

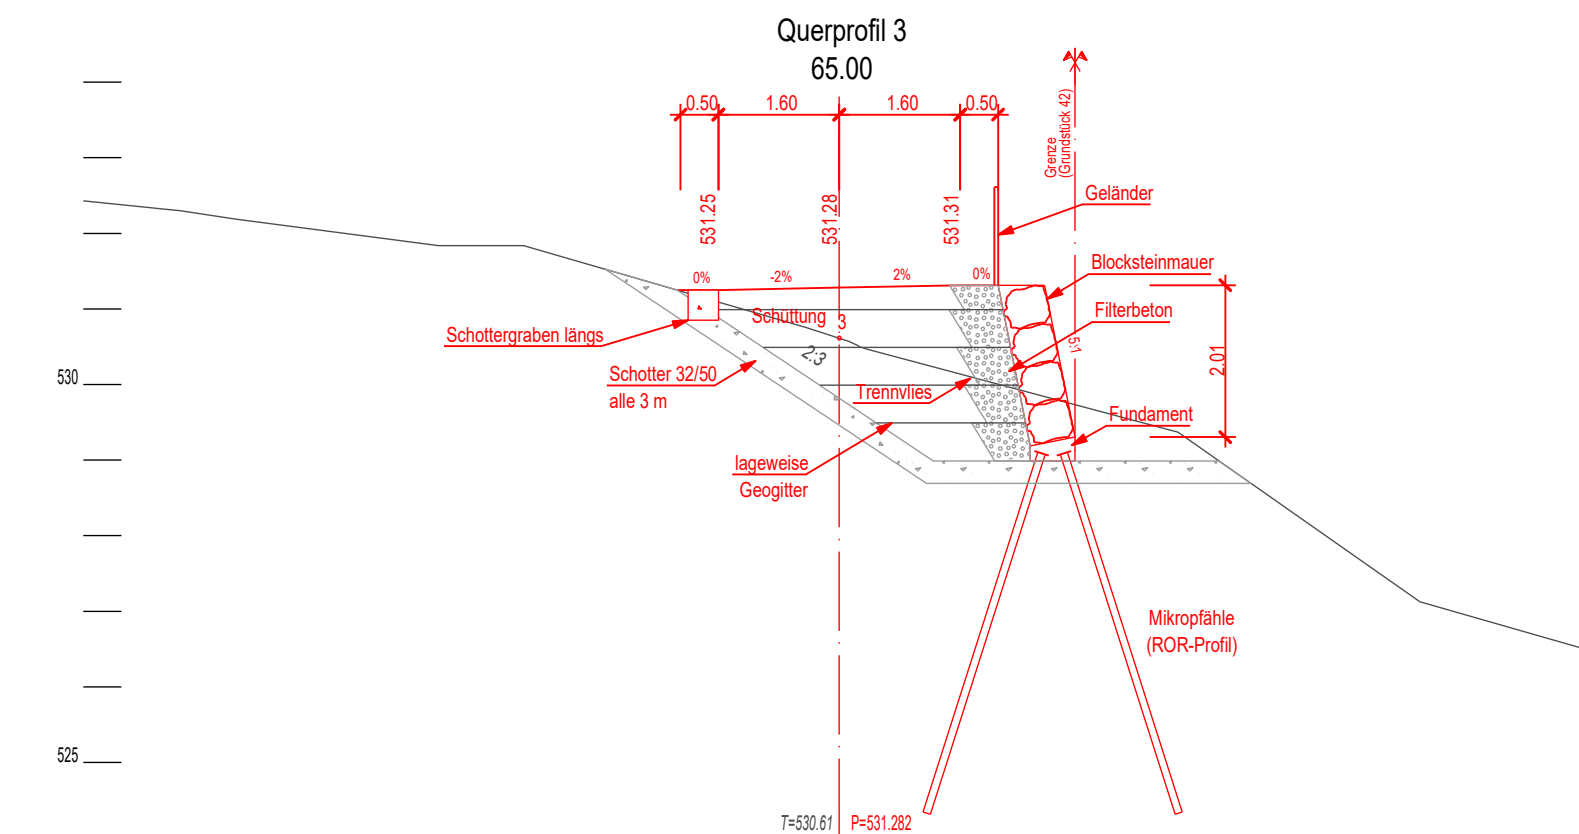

524