Kanton St.Gallen
Baudepartement

Tiefbauamt

09

Kantonsstrasse	Nr. 8
RMS-Kilometer	15.705 - 15.840
Gemeinde	Jonschwil
Bauobjekt	LV Schwachstelle SBB Brücke
Plan, Massstab	**Werkleitungsplan** 1:200

Projektverfasser	Genehmigungsvermerke	vom TBA freigegeben
Tiefbauamt Kanton St.Gallen Strassen- und Kunstbauten Lämmlisbrunnenstrasse 54 9001 St.Gallen T 058 229 30 57 www.tiefbau.sg.ch	**Entwurf**	
Plan 01.09 Projekt 09.010.007.7602 Mn/FGS FinV	Ausfertigung für	Format 45 x 105cm Fläche 0.47 m^2

Vorstudie	Entwurf	Gezeichnet	Geprüft	Datum
Vorprojekt		SiN	RuB	07.07.2021
Bauprojekt				
Genehmigungs- / Auflageprojekt				
Ausschreibung				
Ausführungsprojekt				
Dok. des ausgeführten Werks				

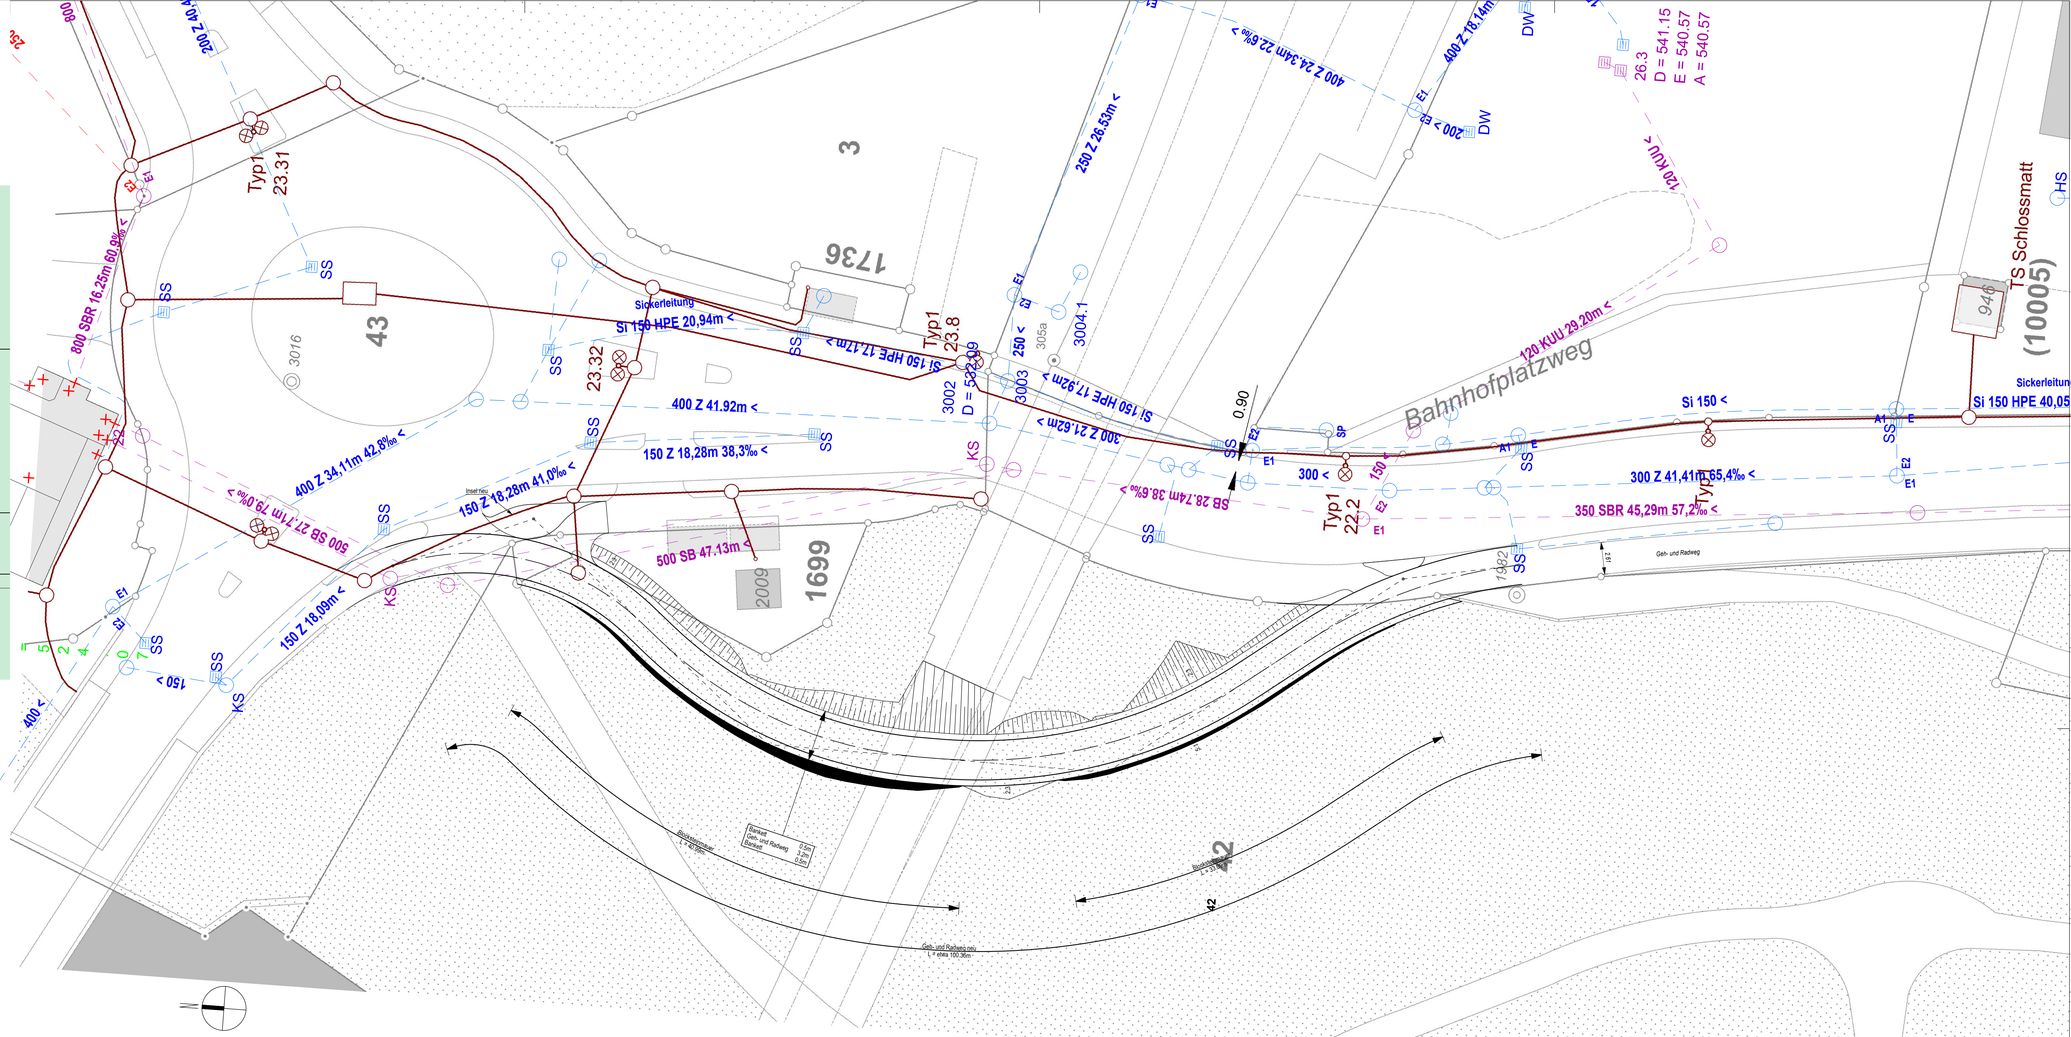

Legende	best.	neu
Kandelaber Art. 113 PBG	⊕	⊕
SA	▥	▥
KS	○	○