



Kantonsstrasse Nr. 16, 17, 50, Uznach - Schänis und Benken - Gommiswald

RMS-Kilometer 17.376 - 21.258 / 0.829 - 2.381 / 0.000 - 1.421

Gemeinde Kaltbrunn

Baubjekt Lärmsanierungsprojekt Kaltbrunn
Abschnitte 46.1 bis 46.4 – **Abschnitt 46.2**

Plan, Massstab **Lärmprognose 2035 mit Massnahmen, Plan 1:1000**

55-1


Projektverfasser Genehmigungsvermerke vom TBA freigegeben

dBakustik
dBakustik GmbH
Rotenrainstrasse 58
8645 Jona
055 / 244 10 10
jona@dbakustik.ch
www.dbakustik.ch

Plan 02.55-1
Projekt B46.7.046.001
Mn/FGS
FinV

Vorstudie Entwurf
Vorprojekt Sta
Bauprojekt Gezeichnet
Genehmigungs-/Auflageprojekt Sta
Ausschreibung Geprüft
Ausführungsprojekt RS
Dok. des ausgeführten Werks Datum

31.12.2021
Format A4

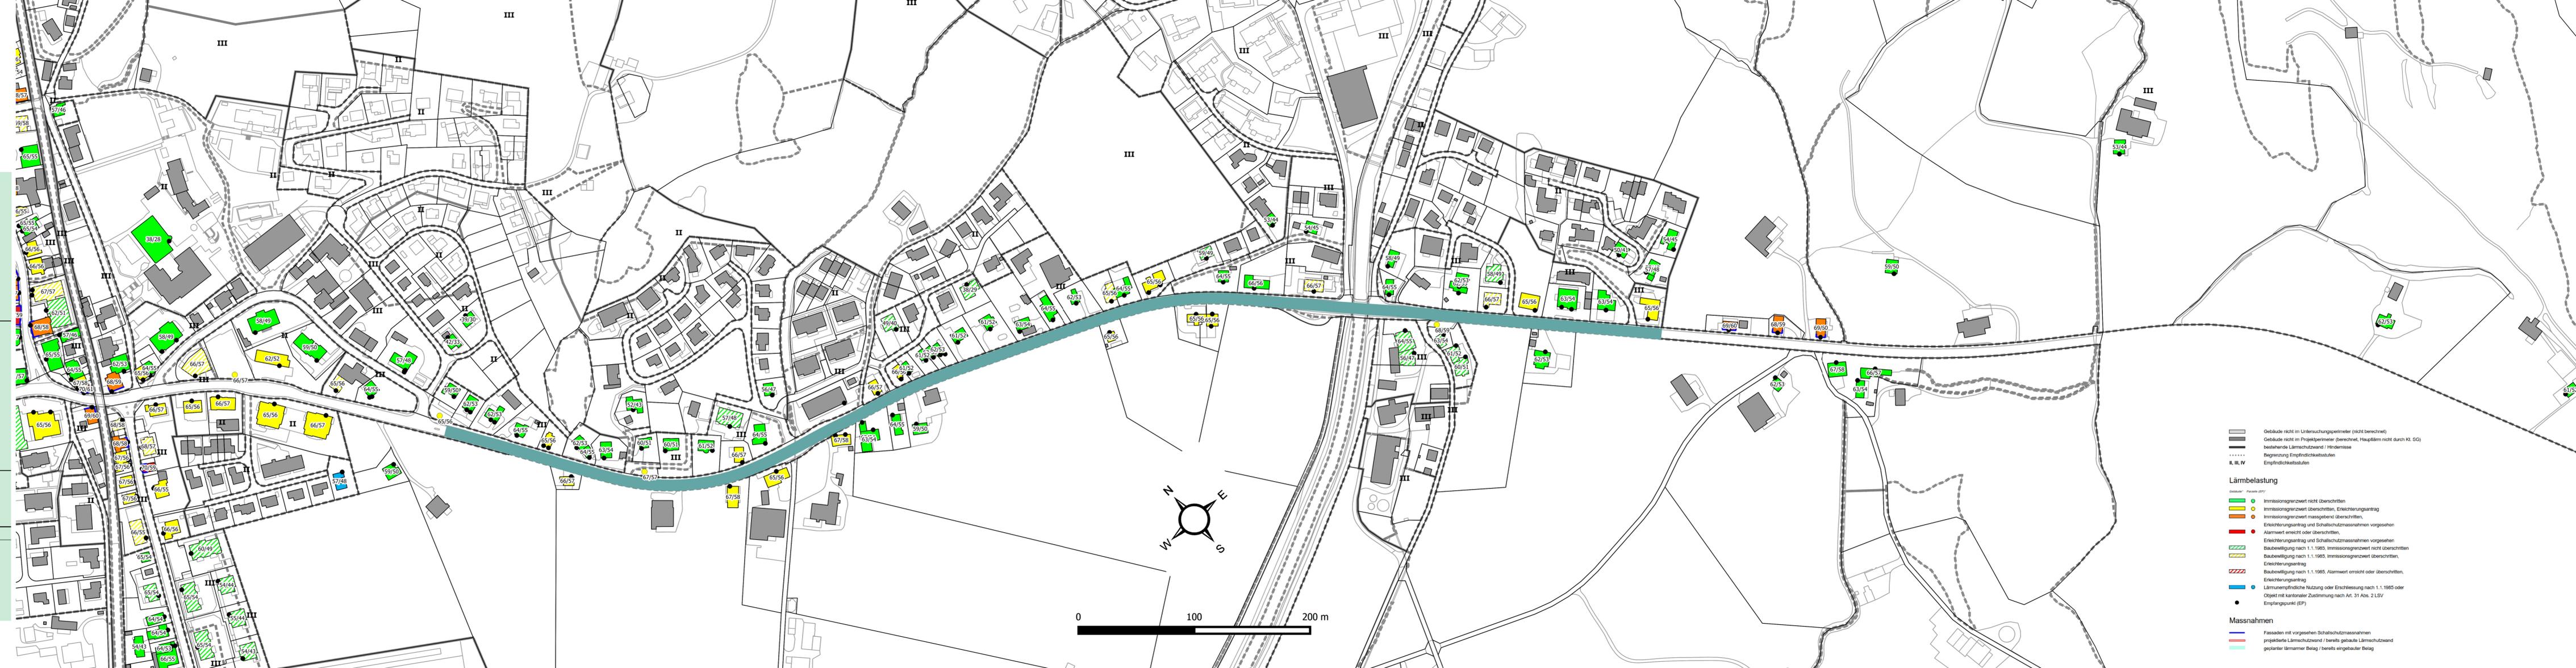

- Gebäude nicht im Untersuchungsperimeter (nicht berechnet)
- Gebäude nicht im Projektperimeter (berechnet, Hauptlärm nicht durch Kl. SG)
- bestehende Lärmschutzwand / Hindernisse
- Begrenzung Empfindlichkeitsstufen
- Empfindlichkeitsstufen

- Lärmbelastung**
- Immissionsgrenzwert nicht überschritten
 - Immissionsgrenzwert überschritten, Erleichterungsantrag
 - Immissionsgrenzwert massgebend überschritten
 - Erleichterungsantrag und Schallschutzmassnahmen vorgesehen
 - Alarmwert erreicht oder überschritten
 - Erleichterungsantrag und Schallschutzmassnahmen vorgesehen
 - Baubewilligung nach 1.1.1985, Immissionsgrenzwert nicht überschritten
 - Erleichterungsantrag
 - Baubewilligung nach 1.1.1985, Alarmwert erreicht oder überschritten
 - Erleichterungsantrag
 - Lärmempfindliche Nutzung oder Erschliessung nach 1.1.1985 oder Objekt mit kantonaler Zustimmung nach Art. 31 Abs. 2 LSV
 - Empfangspunkt (EP)

- Massnahmen**
- Fassaden mit vorgesehenen Schallschutzmassnahmen
 - projektierte Lärmschutzwand / bereits gebaute Lärmschutzwand
 - geplanter lärmreduzierender Belag / bereits eingebauter Belag