



Kantonsstrasse Nr. 1, St. Gallen - Bad Ragaz
RMS-Kilometer 60.505 - 63.865
Gemeinde Sennwald - Buchs - Grabs
Bauobjekt Geh- und Radweg Knoten Haag - Knoten Werdenstrasse
Plan, Massstab Querprofile 1:100, Etappe 5 und Etappe 6
 Ochsensandstrasse bis Einlenker Werdenstrasse

07-3

Projektverfasser
EGETER & PARTNER AG
 Neufeldstrasse 6
 9469 Haag SG
 T 081 750 36 66
 www.egeter-partner.ch
 info@egeter-partner.ch

Genehmigungsvermerke

vom TBA freigegeben

Projekt Nr. 20711

Plan 01.07-3
Projekt B28.2.001.369
Mn/FGS 22.49.RF / 28.17.R /
 28.53.RF / 22.31.R / 24.63.F
FinV


Ausfertigung für

Format 30 x 42 cm
Fläche 0.13 m²

Vorstudie	Entwurf	Gezeichnet	Geprüft	Datum
Vorprojekt	JF	JF	RT	5. Oktober 2021
Bauprojekt				
Genehmigungs- / Auflageprojekt				
Ausschreibung				
Ausführungsprojekt				
Dok. des ausgeführten Werks				

Querprofil 7

km 63.386

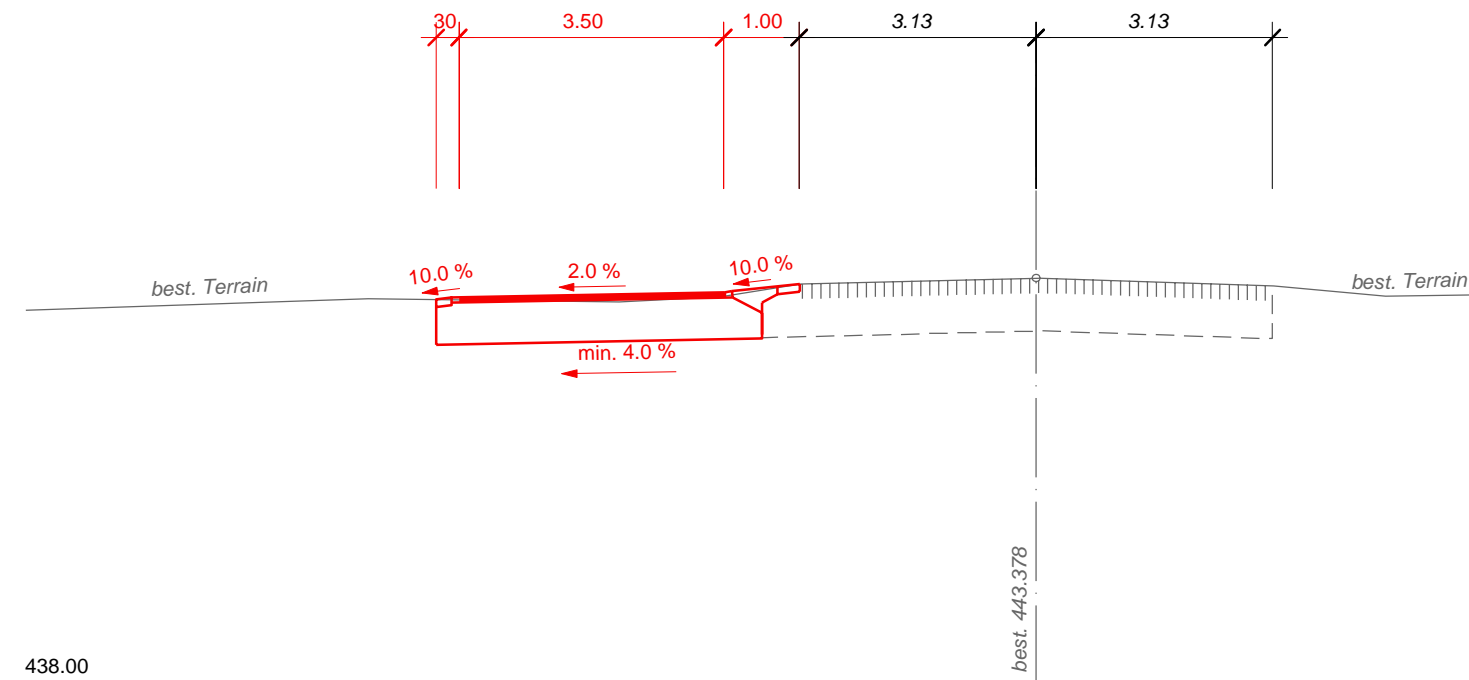

Querprofil 8

km 63.783

