



07-1

Kantonsstrasse	Nr. 1, St. Gallen - Bad Ragaz
RMS-Kilometer	60.505 - 63.865
Gemeinde	Sennwald - Buchs - Grabs
Baubjekt	Geh- und Radweg Knoten Haag - Knoten Werdenstrasse
Plan, Massstab	Querprofile 1:100, Etappe 1 und Etappe 2 Knoten Haag bis Buchserwisen


Projektverfasser	Genehmigungsvermerke	vom TBA freigegeben
EGETER & PARTNER AG		
Neufeldstrasse 6 9469 Haag SG		
T 081 750 36 66 www.egeter-partner.ch info@egeter-partner.ch		
Projekt Nr. 20711		

Plan 01.07-1	Ausfertigung für	Format 30 x 84 cm
Projekt B28.2.001.369		
Mn/FGS 22.49.RF / 28.17.R / 28.53.RF / 22.31.R / 24.63.F		Fläche 0.25 m ²
FinV		

	Entwurf	Gezeichnet	Geprüft	Datum
Vorprojekt	JF	JF	RT	5. Oktober 2021
Bauprojekt				
Genehmigungs- / Auflageprojekt				
Ausschreibung				
Ausführungsprojekt				
Dok. des ausgeführten Werks				


Querprofil 1

km 60.630

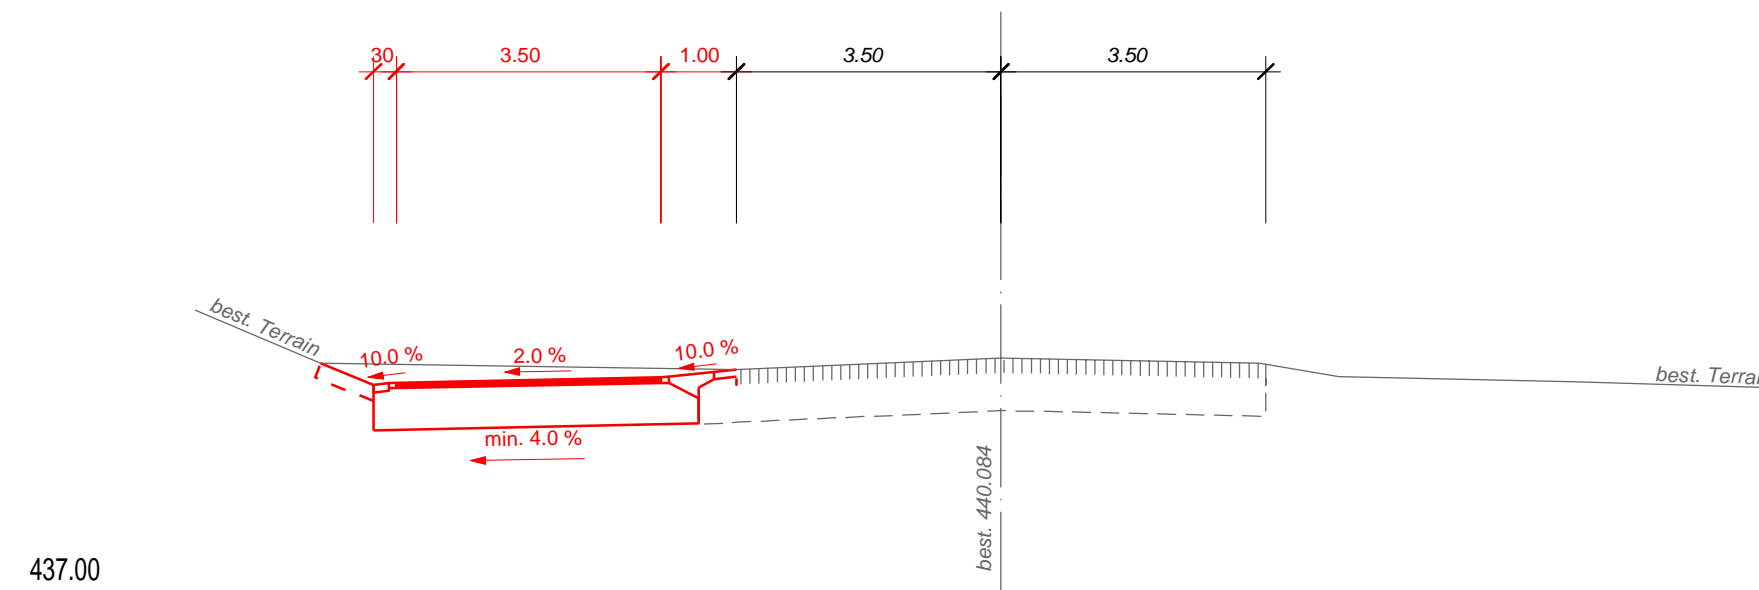

Querprofil 2

km 61.046

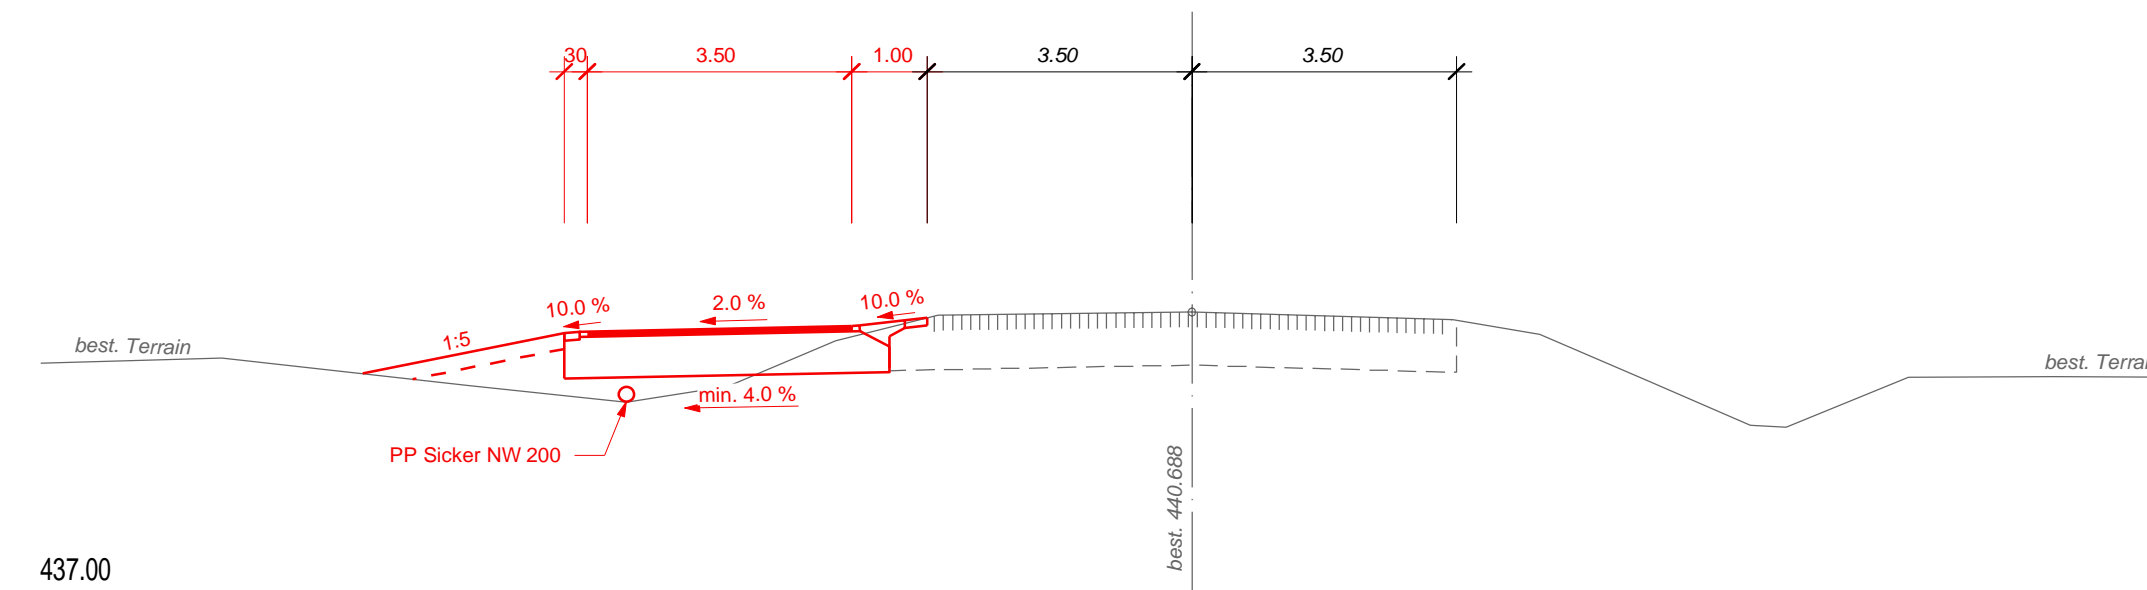

Querprofil 3

km 61.361

