

Kantonsstrasse Nr. 10
RMS-Kilometer 0.000 - 0.220
Gemeinde Flawil / Oberuzwil

Bauobjekt Geh- und Radweg
Scheidwegkreisel, Bogenstrasse

Plan, Massstab **Situation Schleppkurven 1:200**

Projektverfasser Genehmigungsvermerke vom TBA freigegeben



Gruner Wepf AG, St. Gallen
Oberstrasse 153 CH-9000 St. Gallen
Telefon +41 71 272 25 35
Fax +41 71 272 25 45

Entwurf

Plan 02.91
Projekt B79.5.010.017
Mn/FGS 31.03.R
FinV

Ausfertigung für

Format 60 x 95 cm
Fläche 0.57 m²

Vorstudie Entwurf Gezeichnet Geprüft Datum

Vorprojekt drj alma schr 09.09.2021


Bauprojekt

Genehmigungs- / Auflageprojekt

Ausschreibung

Ausführungsprojekt

Dok. des ausgeführten Werks


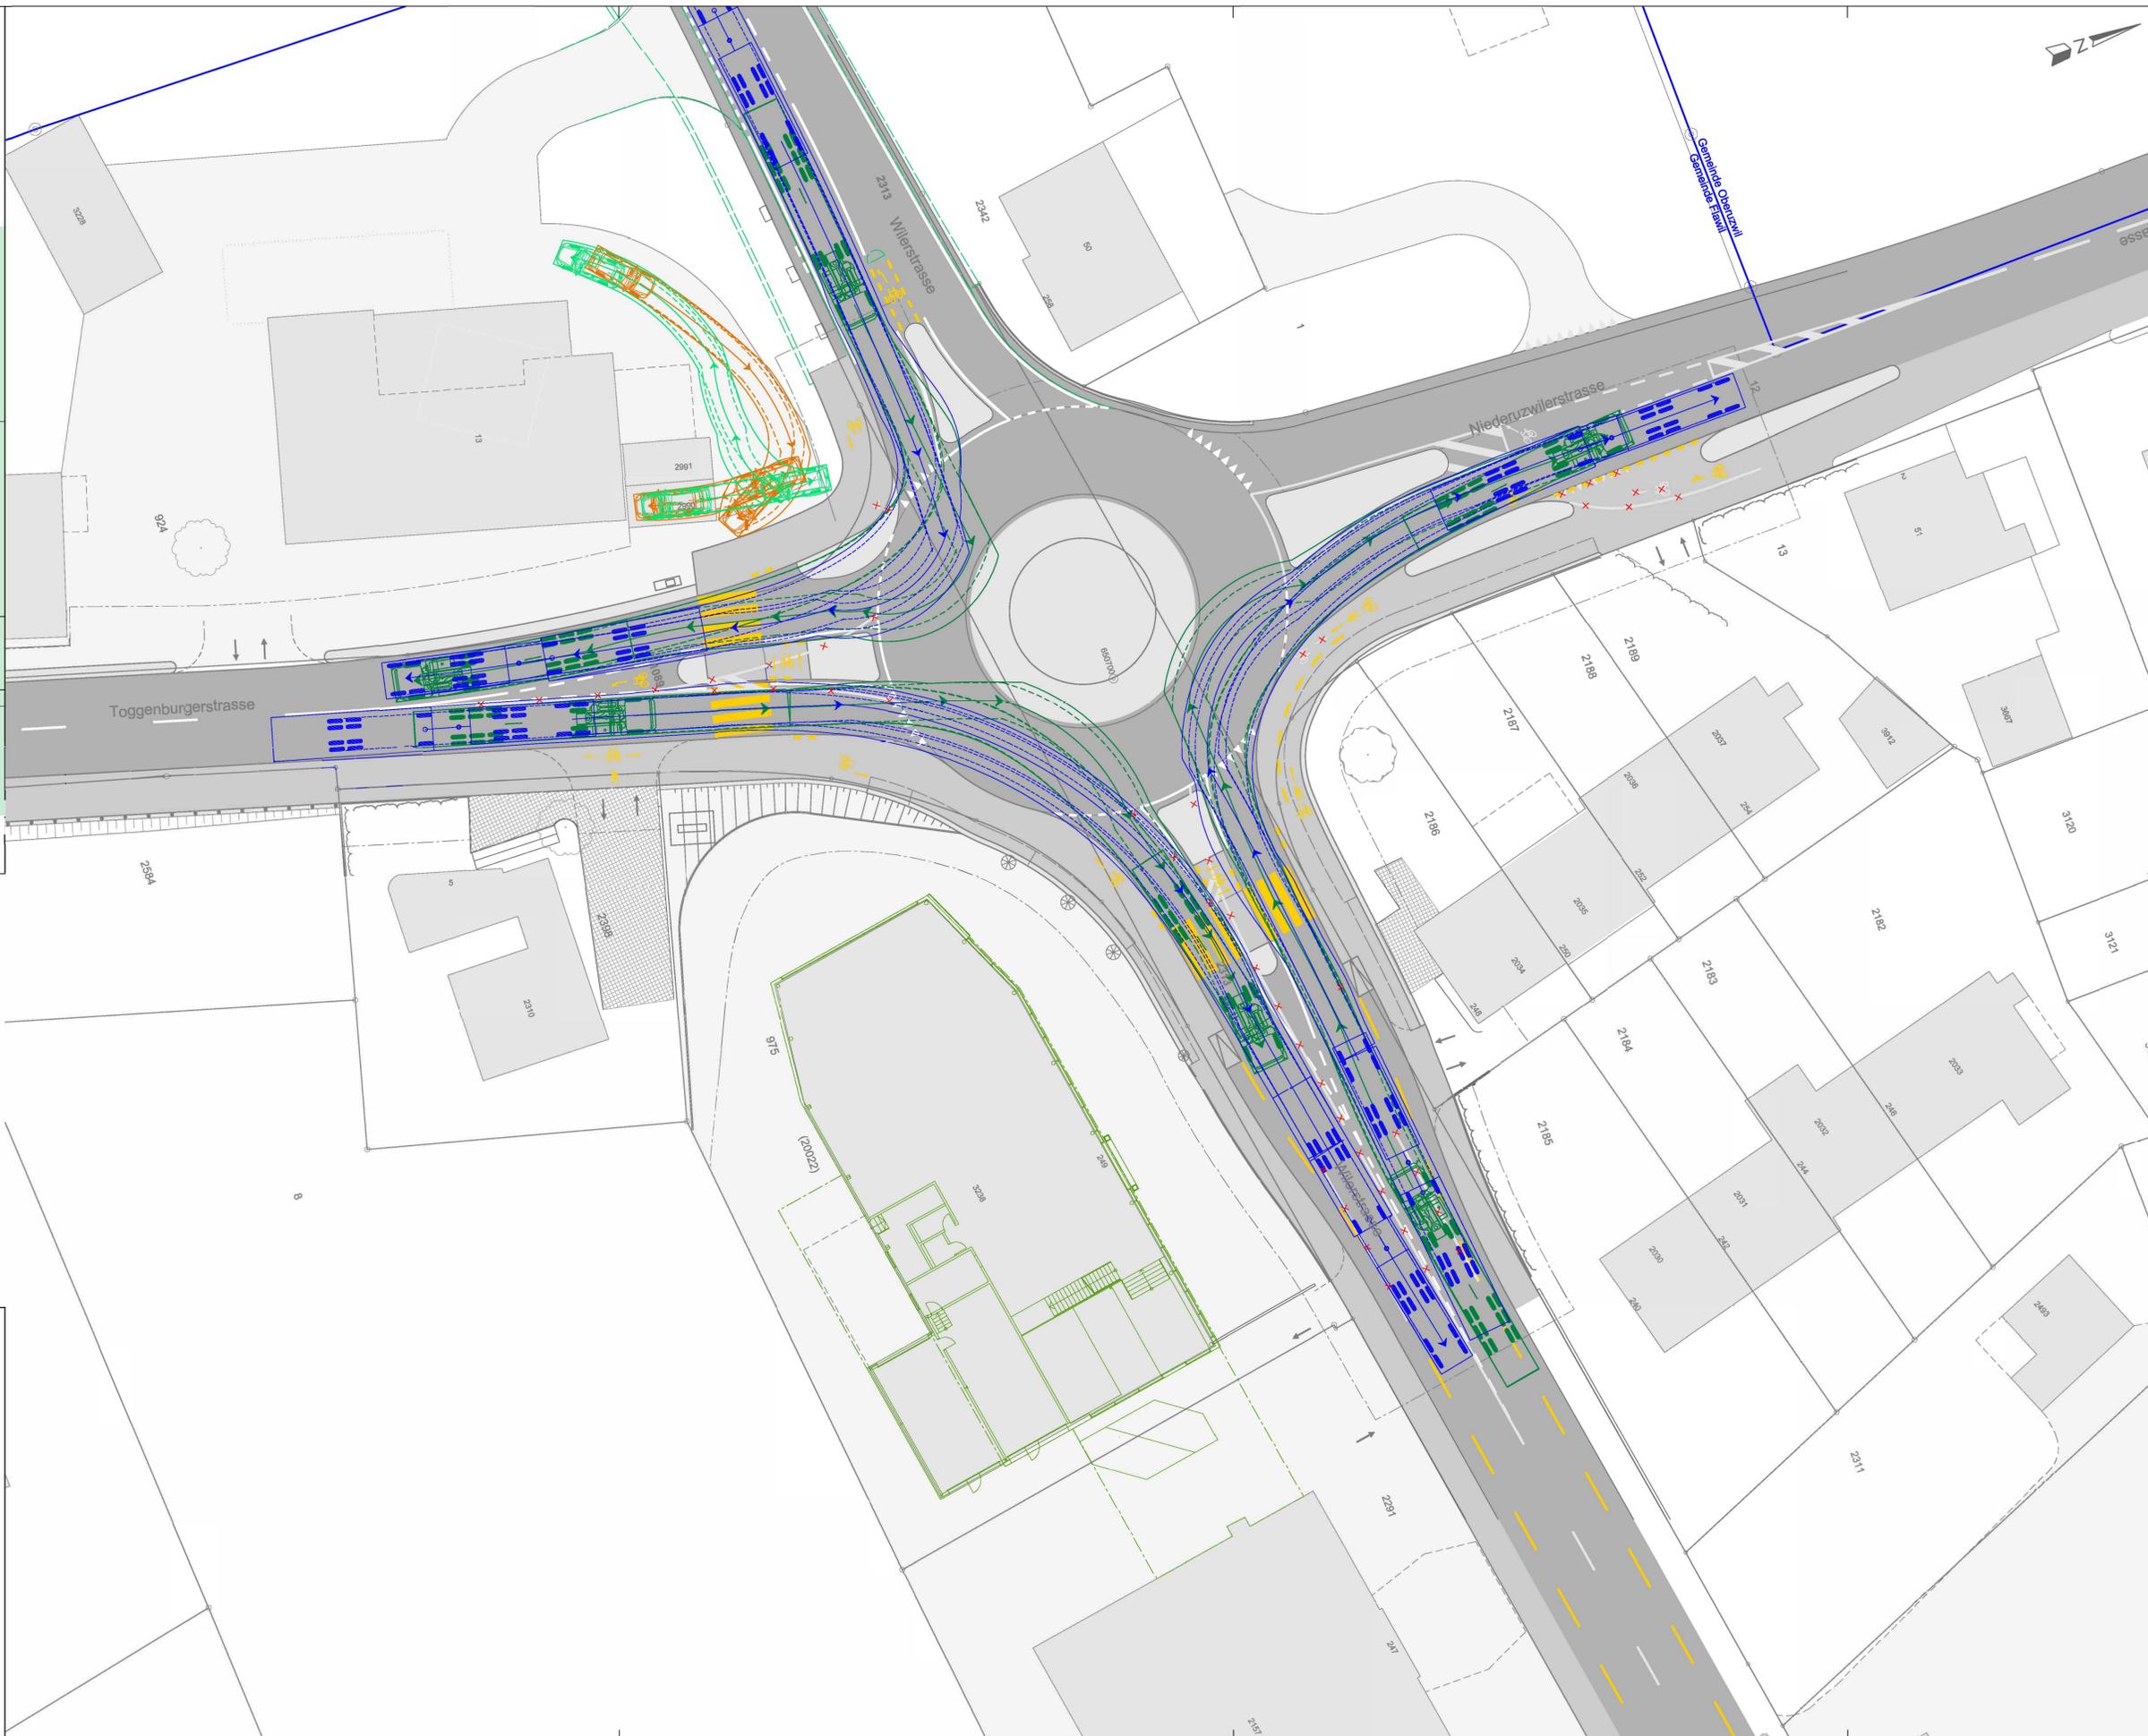


Legende

Drittprojekte:

- Neff AG, Flawil
- Kanton St. Gallen, Neubau
- Rad- und Gehweg, Langacker bis Stadeli

Legende

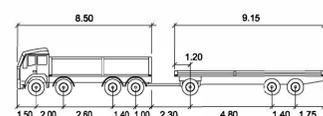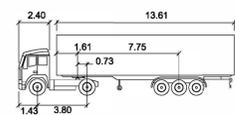

SATTELZUG (grün)		LW TIEFGÄNGER (blau)	
Meter			
Breite Zugmaschine : 2.50	Zw. Endanschlägen : 6.0	Breite Zugfahrzeug : 2.50	Zeit zw. Lenkeinanschlägen : 6.0
Breite Anhänger : 2.50	Lenkwinkel : 39.0	Breite Anhänger : 3.00	Lenkwinkel : 41.8
Achsbreite inkl Reifen der Zugmaschine : 2.50	Gelenkwinkel : 76.0	Achsbreite Zugfahrzeug : 2.50	Gelenkwinkel : 90.0
Achsbreite inkl Reifen des Anhängers : 2.50		Achsbreite inkl Anhänger : 2.50	



PKW (orange+grün)	
Meter	
Breite : 1.76	
Achsbreite inkl Reifen : 1.76	
Zw. Endanschlägen : 6.0	
Lenkwinkel : 36.3	