



Situation

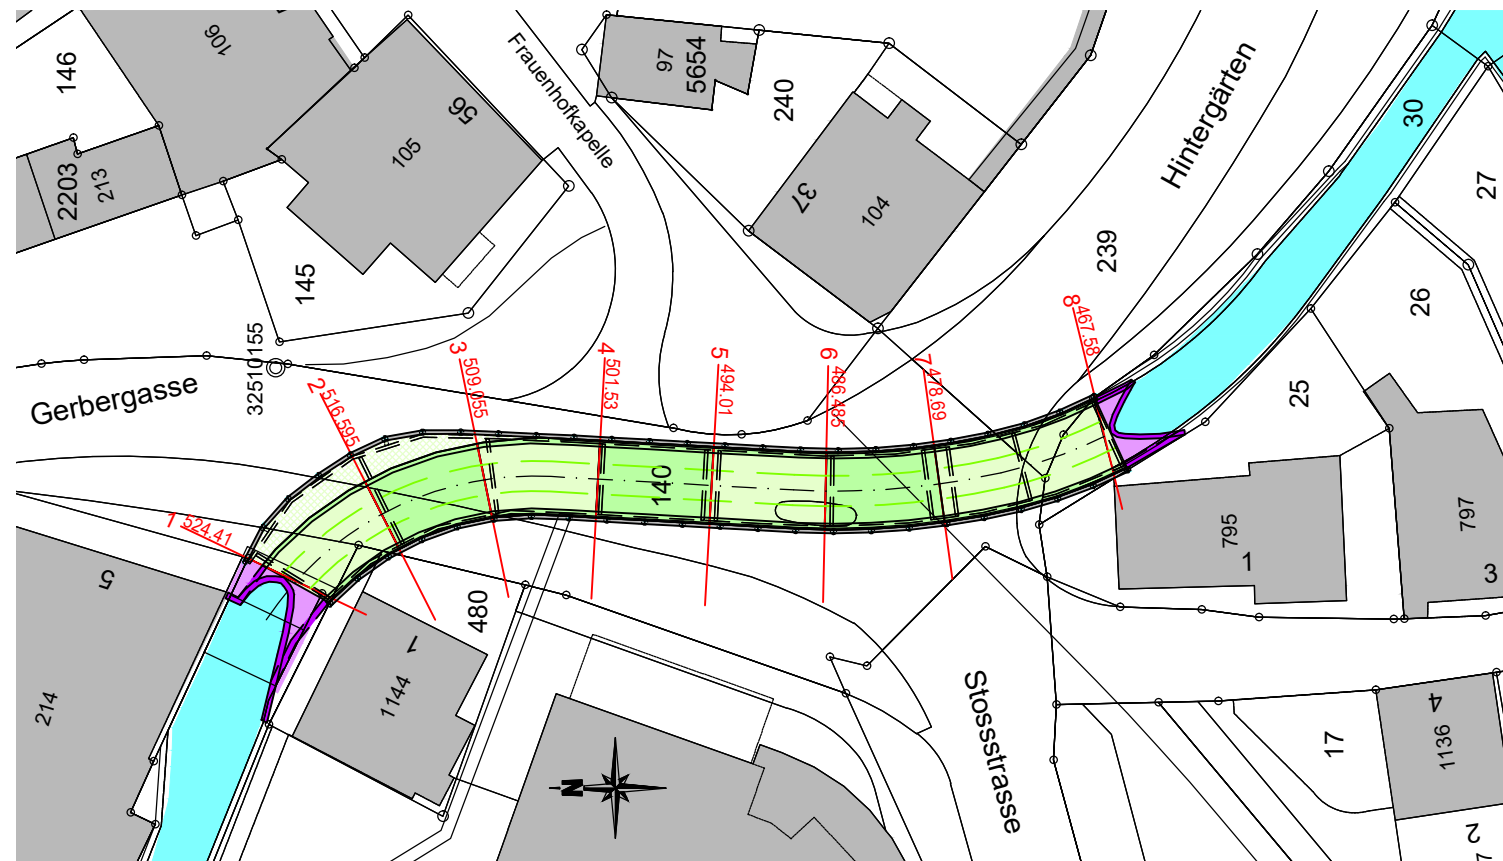

Querschnitt

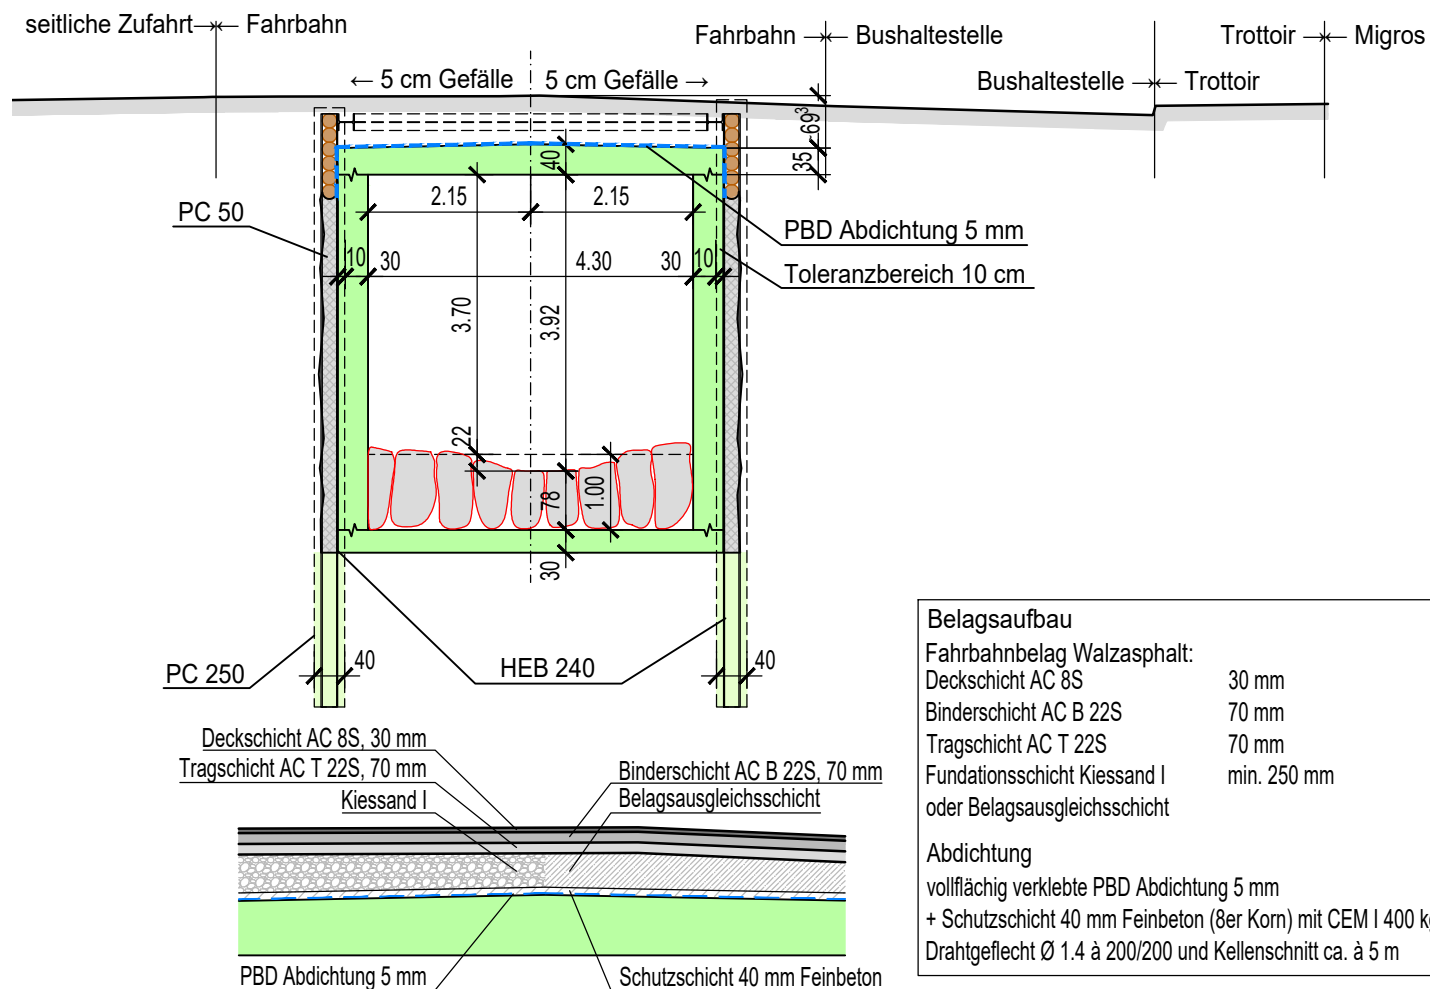

Belagsaufbau

| | |
|------------------------------|-------------|
| Fahrbahnbelag Walzasphalt: | |
| Deckschicht AC 8S | 30 mm |
| Binderschicht AC B 22S | 70 mm |
| Tragschicht AC T 22S | 70 mm |
| Fundationsschicht Kiessand I | min. 250 mm |
| oder Belagsausgleichsschicht | |

Abdichtung

vollflächig verklebte PBD Abdichtung 5 mm
+ Schutzschicht 40 mm Feinbeton (8er Korn) mit CEM I 400 kg/m³ und Drahtgeflecht Ø 1.4 à 200/200 und Kellschnitt ca. à 5 m

Längenprofil 1:500/50

Entwurf

