
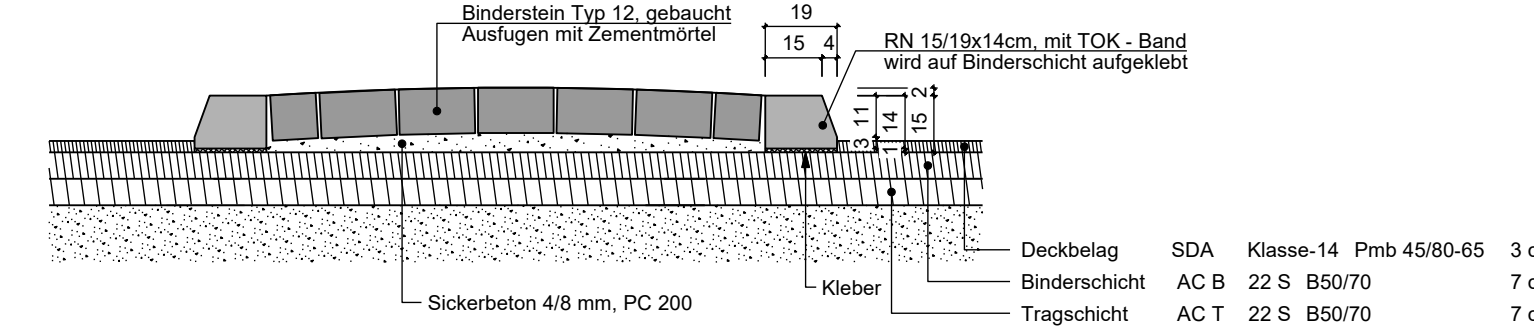


Mittelinsel 1:50 / 1:20

Schnitt 1-1 1:20

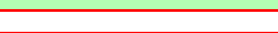

LEGENDE

	Projekt Fahrbahn
	Projekt Gehweg
	Projekt Anpassungsbereich
	Projekt Rabatten
	Projekt Reihenpflasterung
	Projekt FGSO
	Projekt Poller
	Projekt Beleuchtung (Kandelaber)
	Beleuchtung (Kandelaber), ausgeführt 2020 mit Projekt Bushaltestelle Kirche
	Projekt Bepflanzung (Gemeinde)
	Projekt Baumgrube (Gemeinde)
	Projekt Erweiterung Betreutes Wohnen Gartenhof (Gemeinde)
	Projekt Parkplatz Zentrum (Gemeinde)
	Projekt Umbau MFH (Privat)

