



ENTWURF


06

Kantonsstrasse Nr. 31, Wittenbach-Berg-Kantonsgrenze
 RMS-Kilometer 0.530 - 0.600
 Gemeinde Wittenbach
 Bauobjekt LV-Querung Arbonerstrasse / Hofenstrasse

Plan, Massstab **Normalprofil 1:50**

Projektverfasser	Genehmigungsvermerke	vom TBA freigegeben
 RKL Emch + Berger Ingenieurbüro AG Haagerstrasse 63 9473 Gams Tel. +41 58 451 78 60 www.rkleb.ch		
Projekt 2120.008		
Plan 03.06	Ausfertigung für	Format 0.30 x 1.05m
Projekt 09.010.007.0201		Fläche 0.31 m ²
Mn/FGS 40.17.R		
FinV		
Vorstudie	Entwurf	Gezeichnet
Vorprojekt	SSch	RAK
Bauprojekt		Geprüft
Genehmigungs- / Auflageprojekt		SSch
Ausschreibung		Datum
Ausführungsprojekt		20.09.2021
Dok. des ausgeführten Werks		

Normalprofil 1:50 RMS 565.000

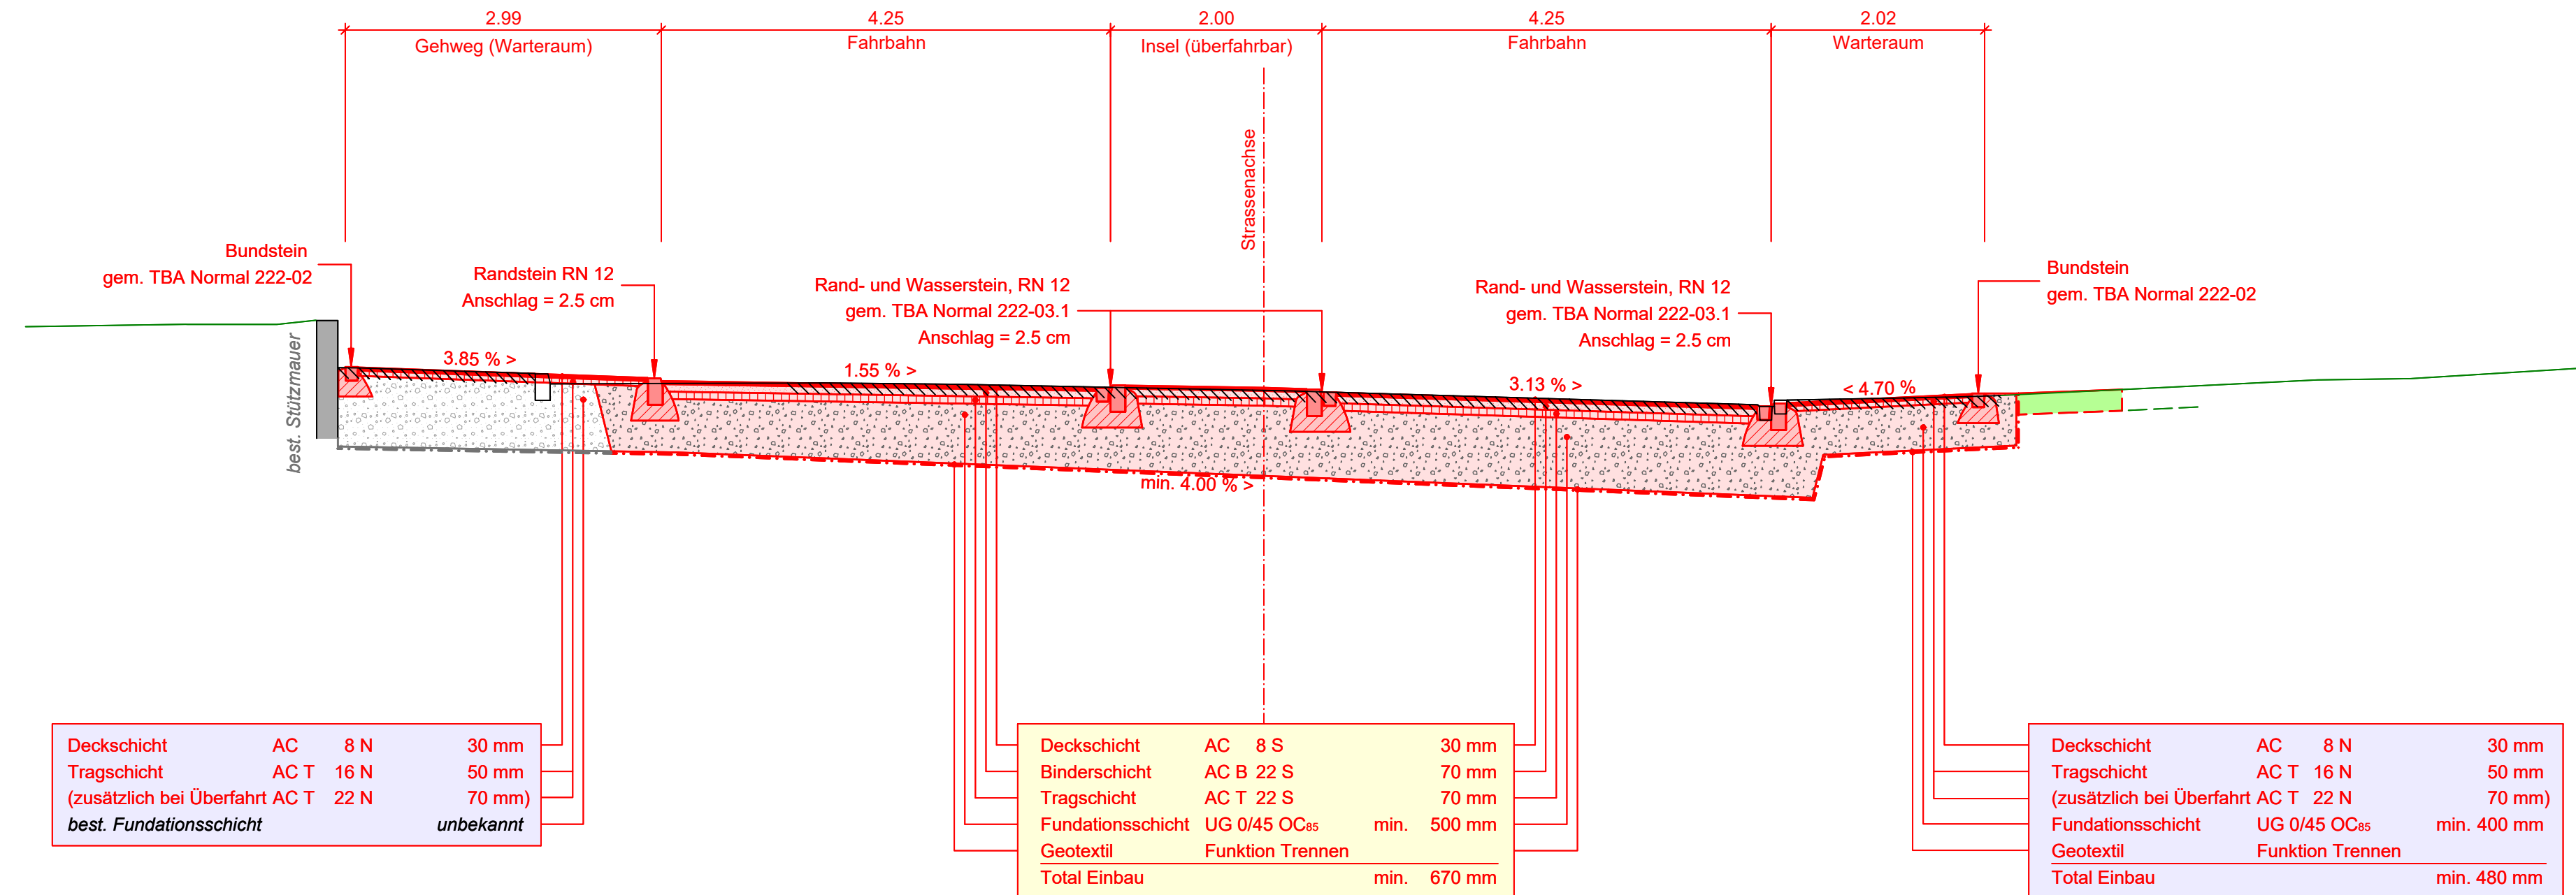

Detail Rampe 1:50 RMS 580.000

