Kanton St.Gallen
Baudepartement

Tiefbauamt

ENTWURF

Kantonsstrasse	Nr. 31, Wittenbach-Berg-Kantonsgrenze
RMS-Kilometer	0.530 - 0.600
Gemeinde	Wittenbach
Bauobjekt	LV-Querung Arbonerstrasse / Hofenstrasse
Plan, Massstab	**Signalisations- und Markierungsplan 1:200**

10

Projektverfasser

RKL Ingenieurbüro AG
Emch+Berger

RKL Emch + Berger Ingenieurbüro AG
Haagerstrasse 63
9473 Gams

Tel. +41 58 451 78 60
www.rkleb.ch

Projekt 2120.008

Genehmigungsvermerke

Nicht Bestandteil des Genehmigungs- / Auflageprojektes

vom TBA freigegeben

Plan	03.10
Projekt	09.010.007.0201
Mn/FGS	40.17.R
FinV	

Ausfertigung für

Format 0.45 x 0.84 m

Fläche 0.38 m²

Vorstudie	Entwurf	Gezeichnet	Geprüft	Datum
Vorprojekt	SSch	RAK	SSch	20.09.2021
Bauprojekt				
Genehmigungs- / Auflageprojekt				
Ausschreibung				
Ausführungsprojekt				
Dok. des ausgeführten Werks				

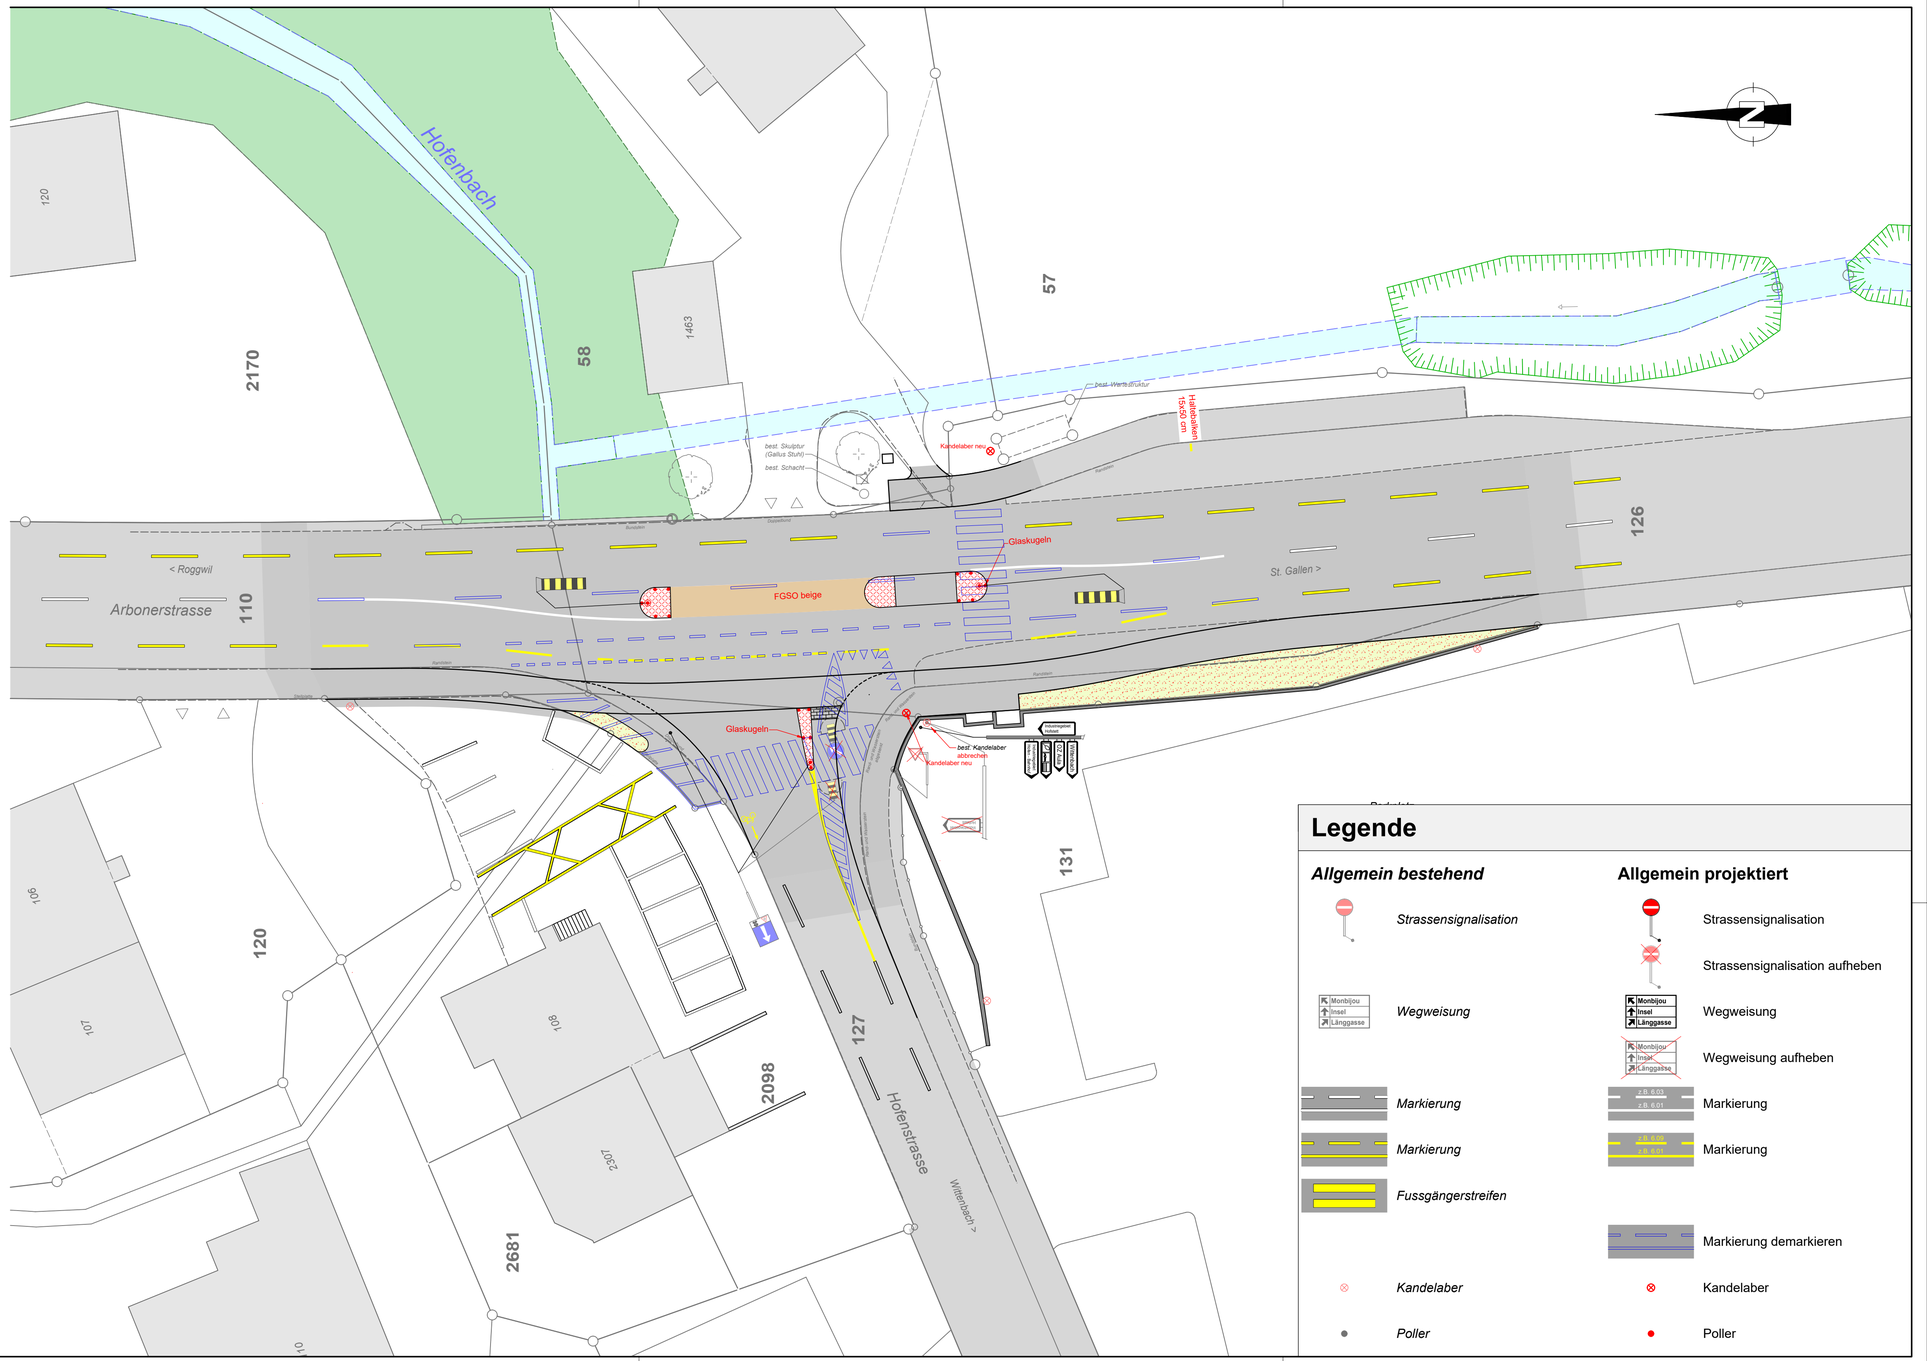

Legende

Allgemein bestehend	Allgemein projektiert
Strassensignalisation	Strassensignalisation
	Strassensignalisation aufheben
Wegweisung	Wegweisung
	Wegweisung aufheben
Markierung	Markierung
Markierung	Markierung
Fussgängerstreifen	
	Markierung demarkieren
Kandelaber	Kandelaber
Poller	Poller