Normalprofil Bach

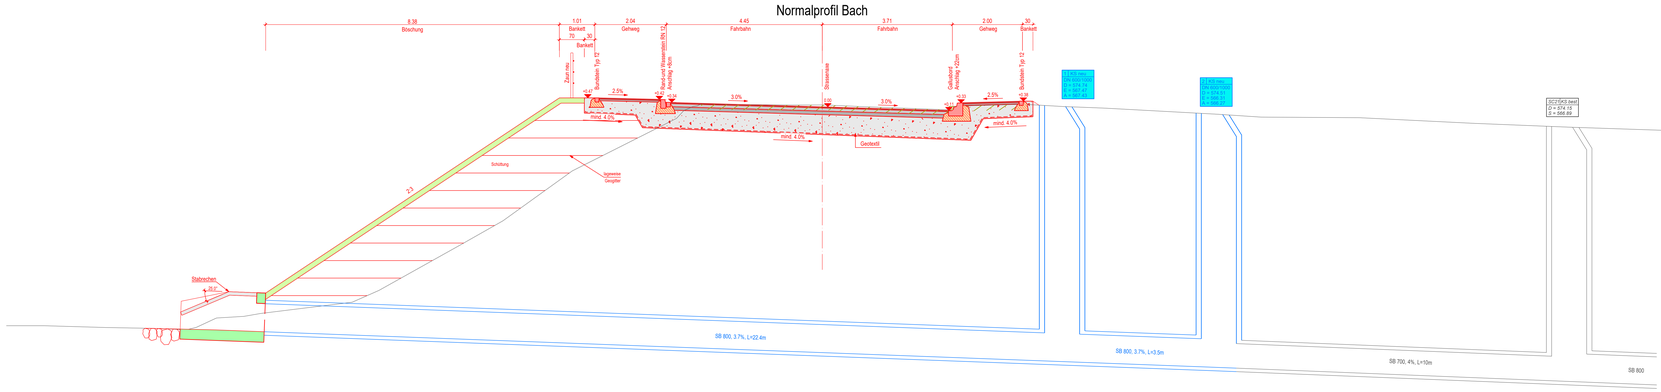

566

Oberbau Fahrbahn			
Deckschicht	SDA 4 - 12/16	PmB 45/80-65 (CH-E)	3.0 cm
Binderschicht	AC B 22 S	B50/70	7.0 cm
Tragschicht	AC T 22 S	B50/70	7.0 cm
Fundationsschicht	RCB 0/45 OC85		50.0 cm
Geotextil			
Total Oberbau			**67.0 cm**

Oberbau Bushaltestelle			
Deckschicht	AC 8 S	B50/70	3.0 cm
Binderschicht	AC B 22 S	B50/70	7.0 cm
Tragschicht	AC T 22 S	B50/70	7.0 cm
Fundationsschicht	RCB 0/45 OC85		50.0 cm
Geotextil			
Total Oberbau			**67.0 cm**

Oberbau Gehweg			
Deckschicht	AC 8N	B70/100	3.0 cm
Tragschicht	AC T 16 N	B70/100	5.0 cm
(Zus. bei Überfahrten	AC T 22 N	B70/100	7.0 cm)
Fundationsschicht	RCB 0/45 OC85		40.0 cm
Geotextil			
Total Oberbau			**48.0 - 50.0 cm**

Normalprofil 1
40.00

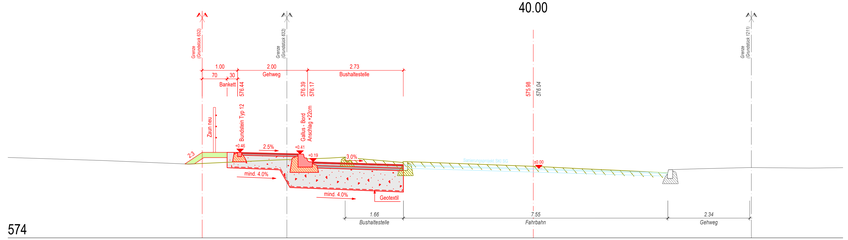

574

Normalprofil 2
70.00

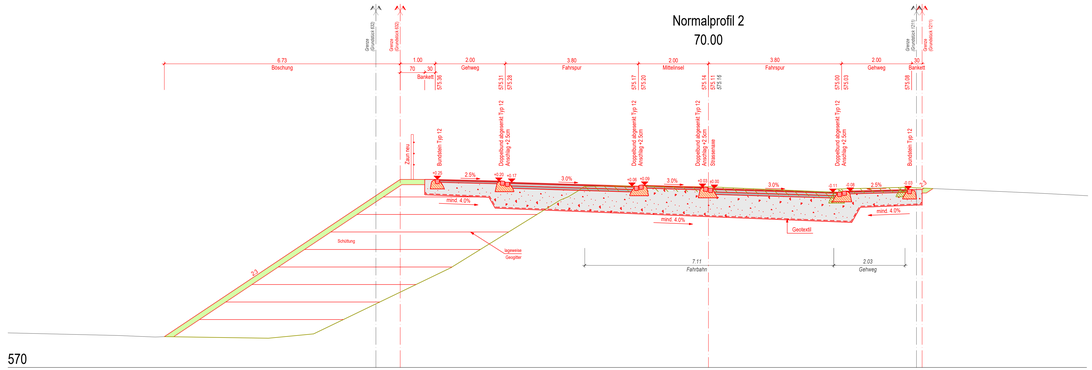

570

Normalprofil 3
82.42

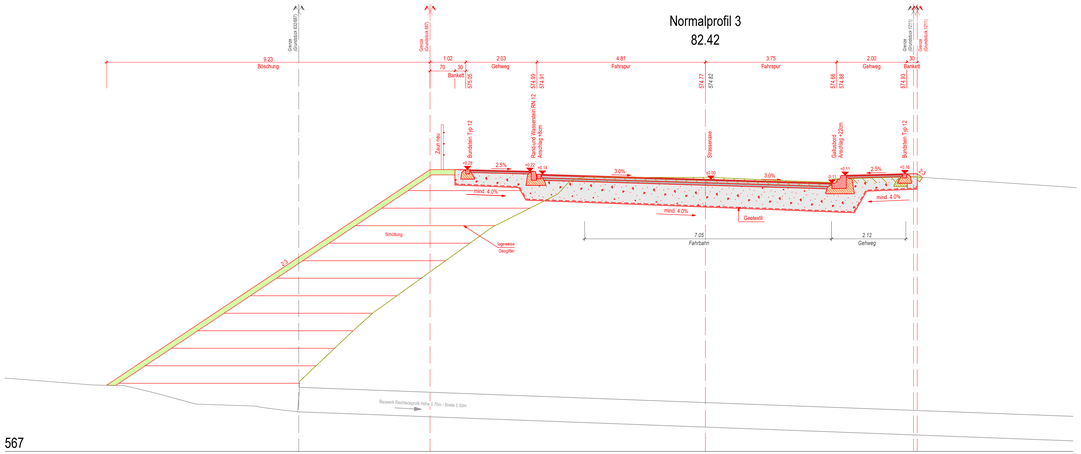

567

Normalprofil 4
150.00

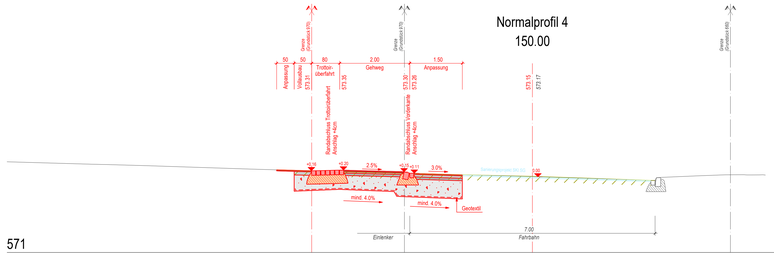

571

Kanton St.Gallen
Bau- und Umweltdepartement

Tiefbauamt

Kantonsstrasse	Nr. 60	06
RMS-Kilometer	1.270 - 1.450	
Gemeinde	Mörschwil	
Bauobjekt	BehiG, Haltestelle Lantschen	
Plan. Massstab	**Normalprofil** **1:50**	

Projektverfasser	Genehmigungsvermerke	vom TBA freigegeben
Tiefbauamt Kanton St.Gallen Strassen- und Kunstbauten Lämmlisbrunnenstrasse 54 9001 St.Gallen T 058 229 30 57 www.tiefbau.sg.ch	**Entwurf**	

Plan 01.06	Ausfertigung für	Format 70 x 147 cm
Projekt 09.010.008.0501		
MnVFGS		Fläche 1.03 m²
FinV		

	Entwurf	Gezeichnet	Geprüft	Datum
Vorstudie				
Vorprojekt	SFa	SIN	SFa	15.01.2024
Bauprojekt				
Genehmigungs- / Auflageprojekt				
Ausschreibung				
Ausführungsprojekt				
Dok. des ausgeführten Werks				