




Kantonsstrasse Nr.13-2 Kantonsgrenze/TG (Ostumfahrung)-Umfahrung Bazenheid-Bütschwil  
RMS-Kilometer km 2.600 - km 6.732  
Gemeinde Kirchberg  
Baubjekt **Lärmsanierungsprojekt Kirchberg, Abschnitte 73.2 und 73.4 Umfahrung Bazenheid**  
Plan, Massstab **Lärmprognose 2042 vor Sanierung ohne Massnahmen, Situation 1:2'500**

54-1

Projektverfasser Basler & Hofmann AG Bahnhofstrasse 8 9000 St.Gallen	Genehmigungsvermerke <b>Entwurf</b>	vom TBA freigegeben		
Plan 02.55-1 Projekt B73.7.073.005 Mn/FGS FinV	Ausfertigung für	Format A4		
Vorstudie	Entwurf	Gezeichnet	Geprüft	Datum
<b>Vorprojekt</b>	01.11.2023	GOU	AVI	08.11.2023
Bauprojekt				
Genehmigungs-/Auflageprojekt				
Ausschreibung				
Ausführungsprojekt				
Dok. des ausgeführten Werks				

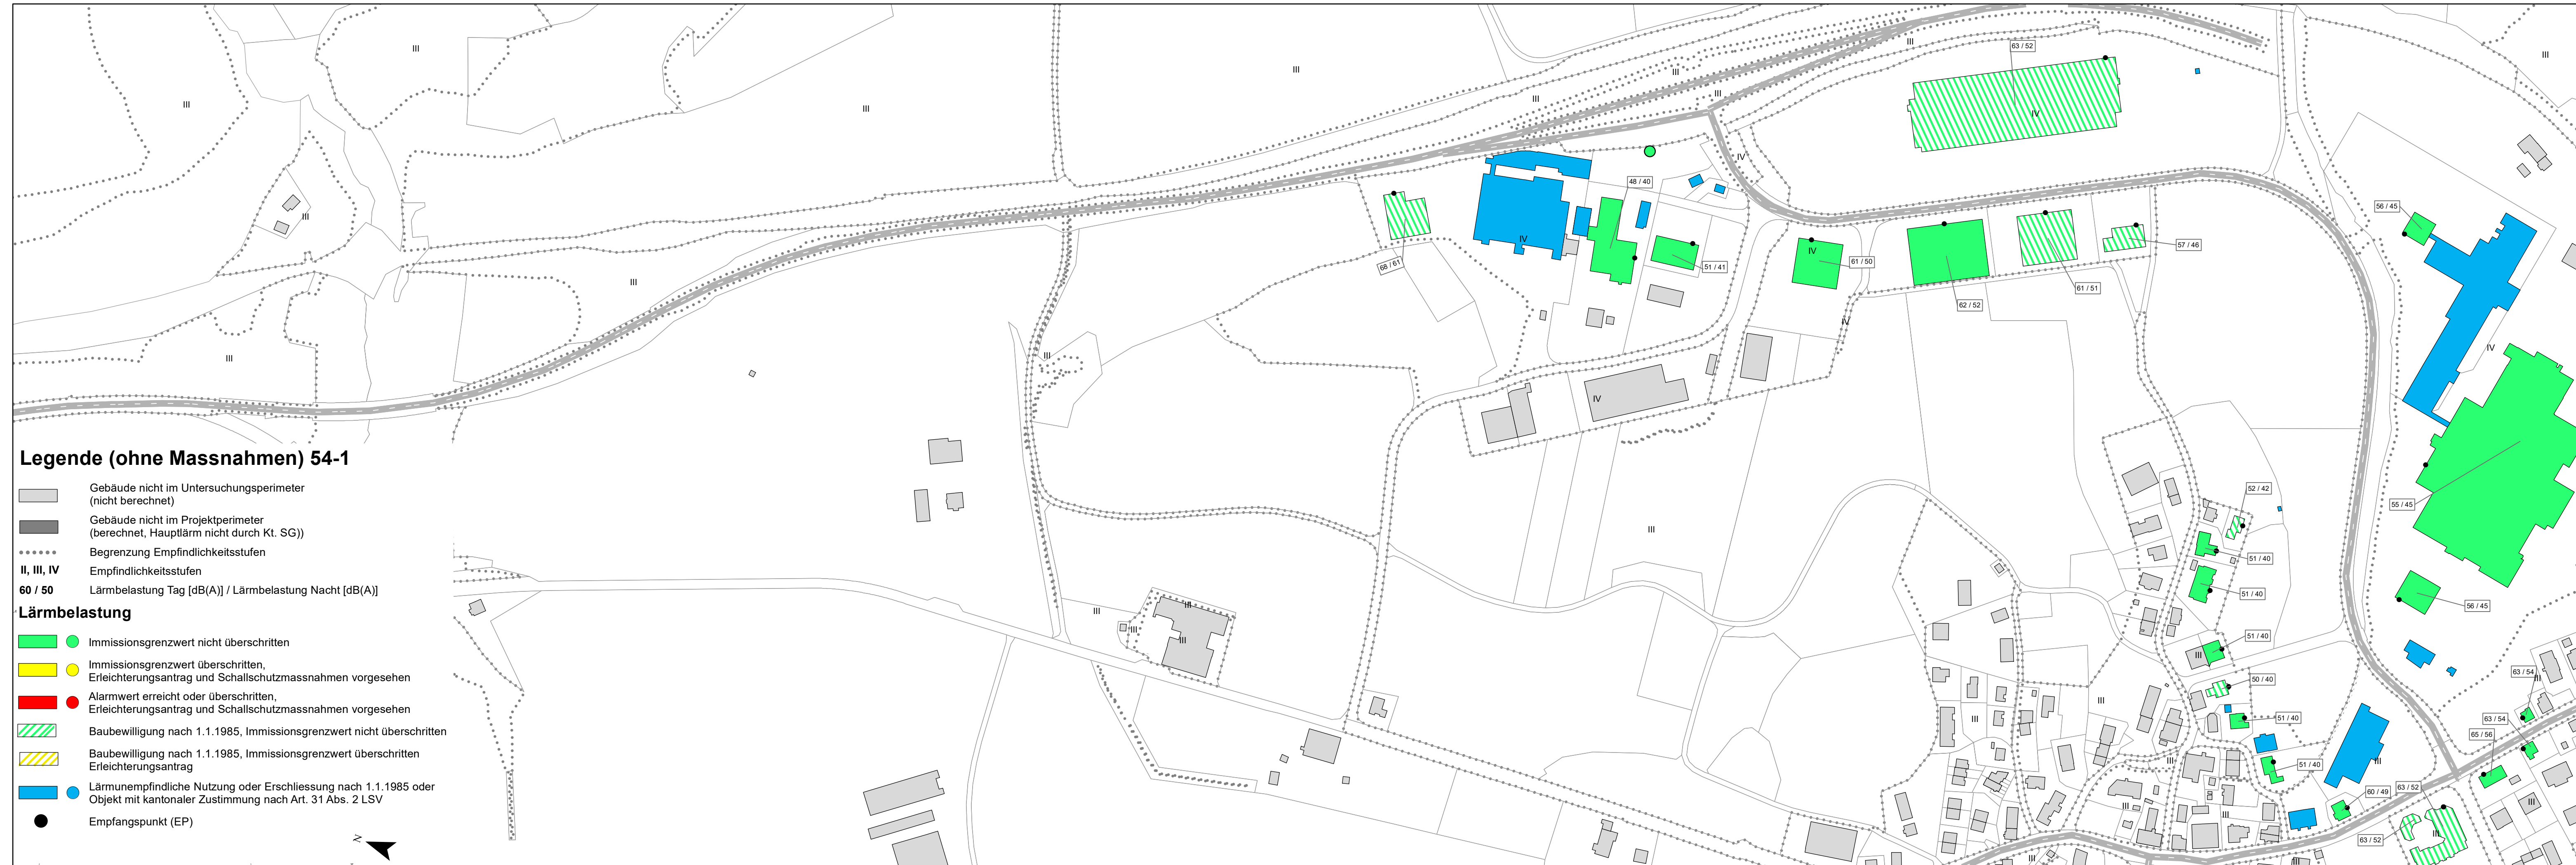

**Legende (ohne Massnahmen) 54-1**

- Gebäude nicht im Untersuchungsperimeter (nicht berechnet)
- Gebäude nicht im Projektperimeter (berechnet, Hauptlärm nicht durch Kt. SG))
- Begrenzung Empfindlichkeitsstufen
- II, III, IV Empfindlichkeitsstufen
- 60 / 50 Lärmbelastung Tag [dB(A)] / Lärmbelastung Nacht [dB(A)]

**Lärmbelastung**

- Immissionsgrenzwert nicht überschritten
- Immissionsgrenzwert überschritten, Erleichterungsantrag und Schallschutzmassnahmen vorgesehen
- Alarmwert erreicht oder überschritten, Erleichterungsantrag und Schallschutzmassnahmen vorgesehen
- Baubewilligung nach 1.1.1985, Immissionsgrenzwert nicht überschritten
- Baubewilligung nach 1.1.1985, Immissionsgrenzwert überschritten Erleichterungsantrag
- Lärmunempfindliche Nutzung oder Erschliessung nach 1.1.1985 oder Objekt mit kantonaler Zustimmung nach Art. 31 Abs. 2 LSV
- Empfangspunkt (EP)





54-2

Kantonsstrasse Nr.13-2 Kantonsgrenze/TG (Ostumfahrung)-Umfahrung Bazenheid-Bütschwil

RMS-Kilometer km 2.600 - km 6.732

Gemeinde Kirchberg

Baubjekt **Lärmsanierungsprojekt Kirchberg, Abschnitte 73.2 und 73.4 Umfahrung Bazenheid**

Plan, Massstab **Lärmprognose 2042 vor Sanierung ohne Massnahmen, Situation 1:2'000**

Projektverfasser Genehmigungsvermerke vom TBA freigegeben

Basler & Hofmann AG

Bahnhofstrasse 8  
9000 St.Gallen

Plan 02.54-2 Ausfertigung für Format A4

Projekt B73.7.073.005

Mn/FGS

FinV

Vorstudie	Entwurf	Gezeichnet	Geprüft	Datum
Vorprojekt	01.11.2023	GOU	AVI	08.11.2023

Baupjekt

Genehmigungs-/Auftragprojekt

Ausschreibung

Ausführungsprojekt

Dok. des ausgeführten Werks





Kantonsstrasse		Nr.13-2 Kantonsgrenze/TG (Ostumfahrung)-Umfahrung Bazenheid-Bütschwil		54-3
RMS-Kilometer		km 2.600 - km 6.732		
Gemeinde		Kirchberg		
Baubjekt		Lärmsanierungsprojekt Kirchberg, Abschnitte 73.2 und 73.4 Umfahrung Bazenheid		
Plan, Massstab		Lärmprognose 2042 vor Sanierung, ohne Massnahmen, Situation 1:2'000		
Projektverfasser	Genehmigungsvermerke	vom TBA freigegeben		
Basler & Hofmann AG	Entwurf			
Bahnhofstrasse 8 9000 St.Gallen				
Plan 02.54-1 Projekt B73.7.073.005 Mn/FGS FinV	Ausfertigung für	Format A4		
Vorstudie	Entwurf	Gezeichnet	Geprüft	Datum
<b>Vorprojekt</b>	01.11.2023	GOU	AVI	08.11.2023
Bauprojekt				
Genehmigungs-/Auflageprojekt				
Ausschreibung				
Ausführungsprojekt				
Dok. des ausgeführten Werks				

