





Tiefbauamt

Kantonsstrasse	Nr. 10, Flawil - Lütisburg	06
RMS-Kilometer	8.980 - 9.055	
Gemeinde	Lütisburg	
Bauobjekt	FGS 1271 Schulhaus Neudorf	
Plan, Massstab	Normalprofil	1:50

Projektverfasser	Genehmigungsvermerke	vom TBA freigegeben
Tiefbauamt Kanton St.Gallen Strassen- und Kunstbauten Lämmli Brunnenstrasse 54 9001 St.Gallen T 058 229 30 57 www.tiefbau.sg.ch	Entwurf	

Plan 01.06	Ausfertigung für	Format 30 x 63 cm
Projekt O9.010.005.7102		Fläche 0.19 m ²
Mn/FGS		
FinV		

Vorstudie	Entwurf	Gezeichnet	Geprüft	Datum
Vorprojekt	RäM	SIN	RäM	26.05.2023
Bauprojekt				
Genehmigungs- / Auflageprojekt				
Ausschreibung				
Ausführungsprojekt				
Dok. des ausgeführten Werks				

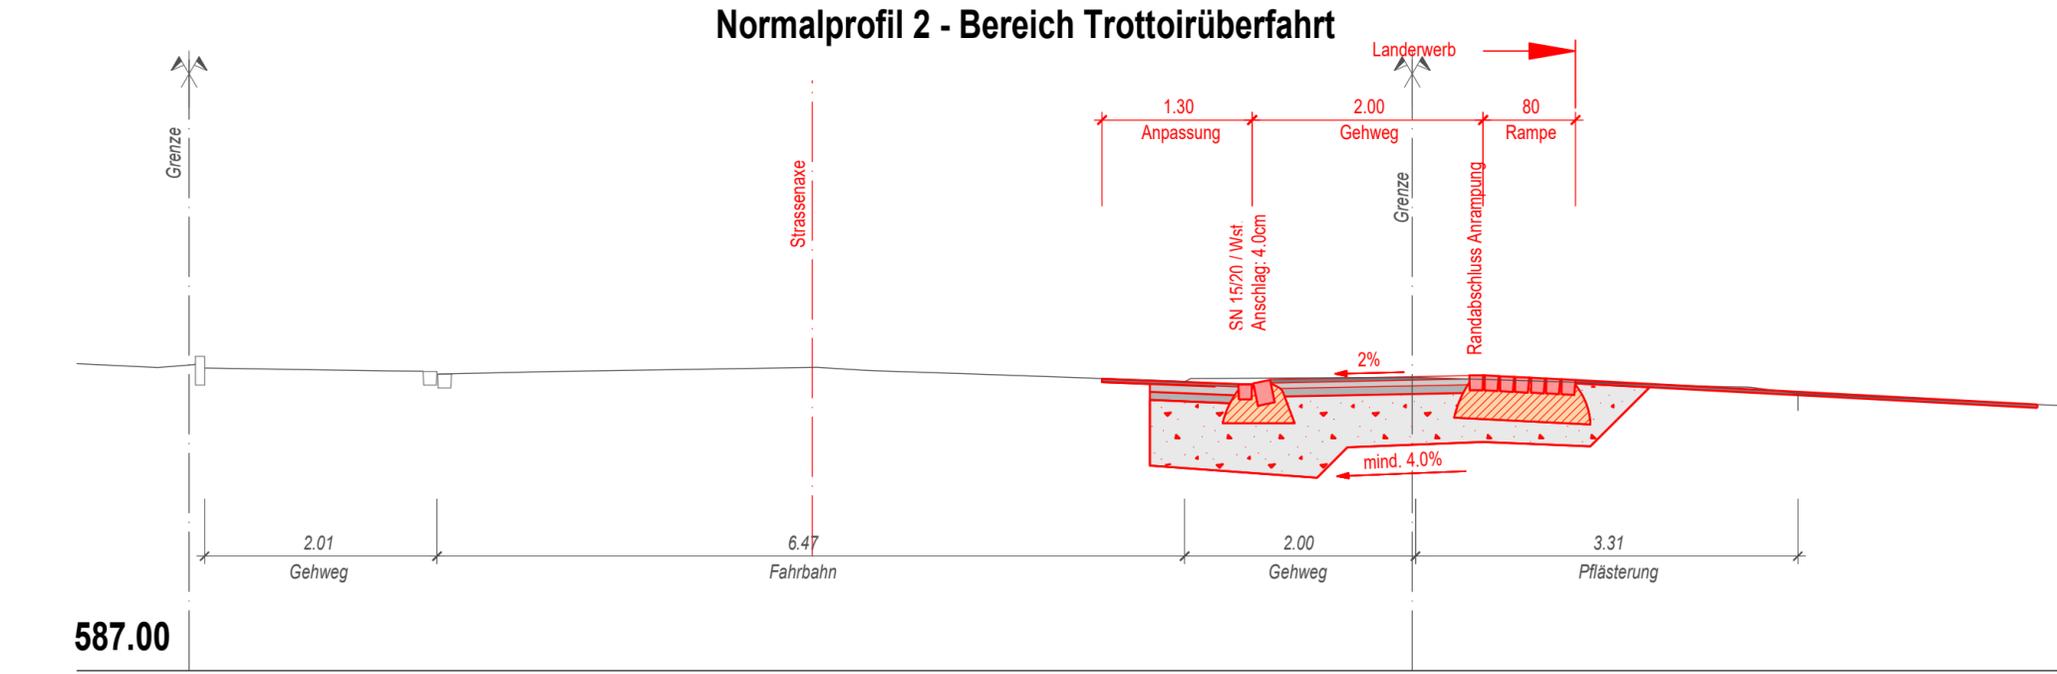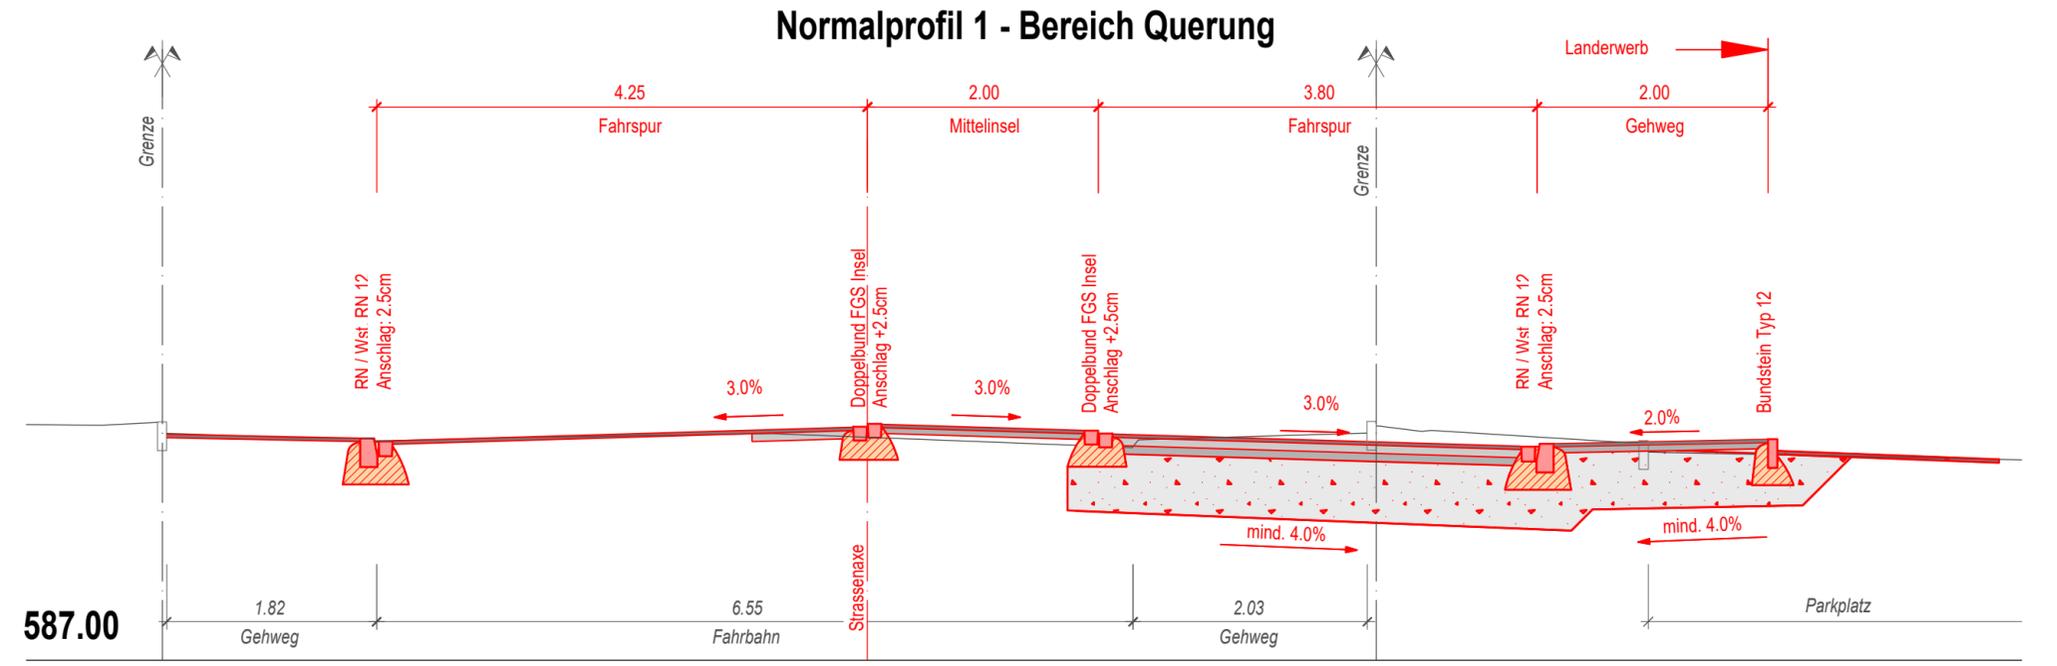

Oberbau Fahrbahn			
Deckschicht	AC 8S	B50/70	3.0 cm
Binderschicht	ACB 22S	B50/70	7.0 cm
Tragschicht	ACT 22S	B50/70	7.0 cm
Fundationsschicht	RCB 0/45 OC85		mind. 50.0 cm
Geotextil			
Total Oberbau			68.0cm

Oberbau Gehweg			
Deckschicht	AC 8N	B70/100	3.0 cm
Tragschicht	ACT 16N	B70/100	5.0 cm
(Bei Überfahrten)	ACT 22N	B70/100	7.0 cm
Fundationsschicht	RCB 0/45 OC85		mind. 40.0 cm
Geotextil			
Total Oberbau			48.0 - 55.0 cm