




Schnitt A-A

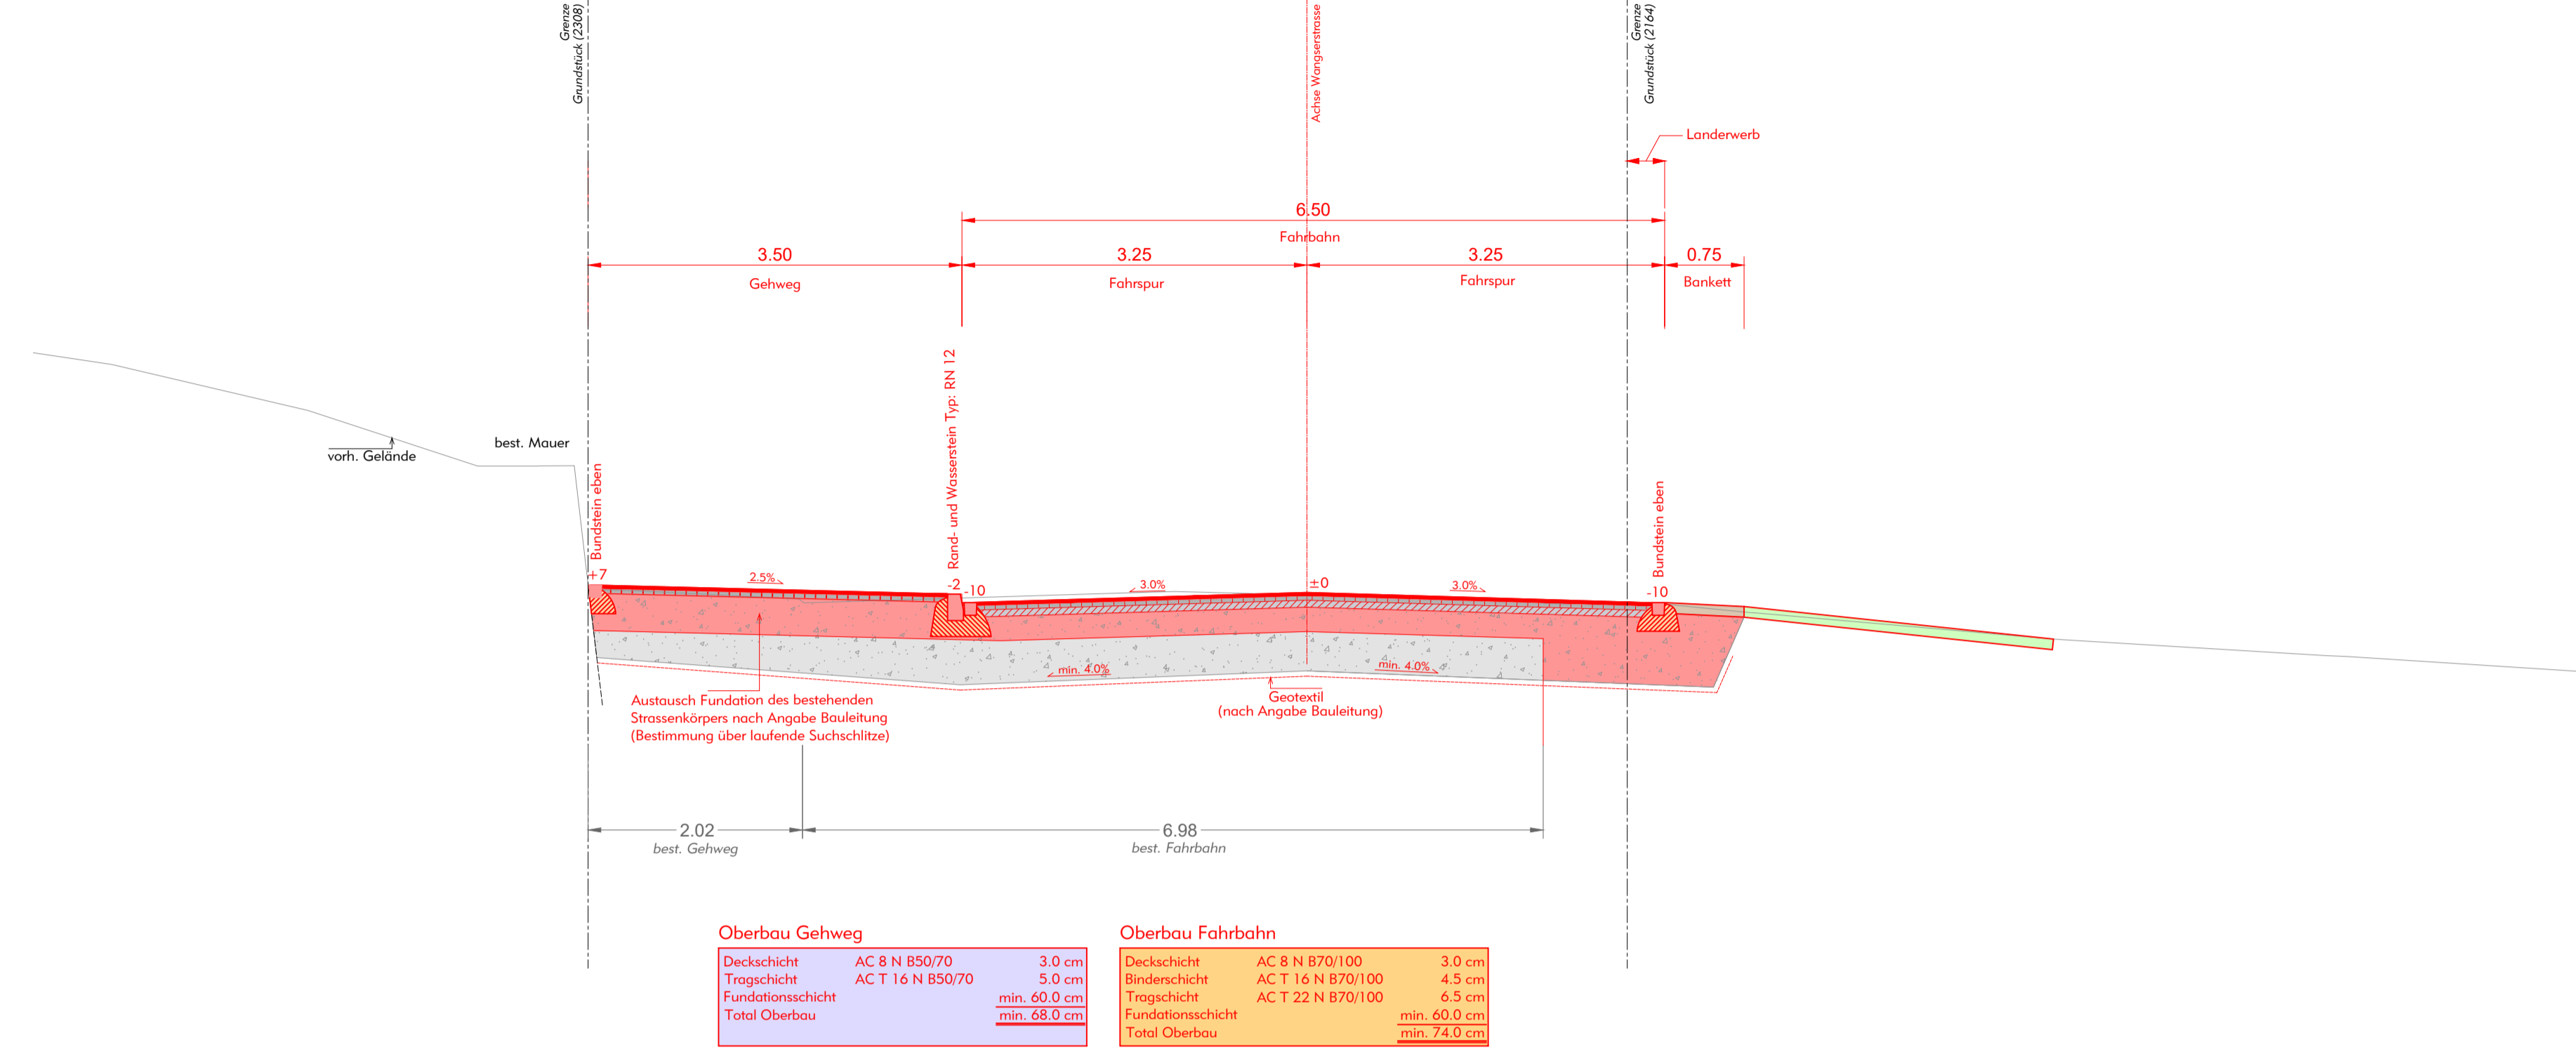


Schnitt B-B

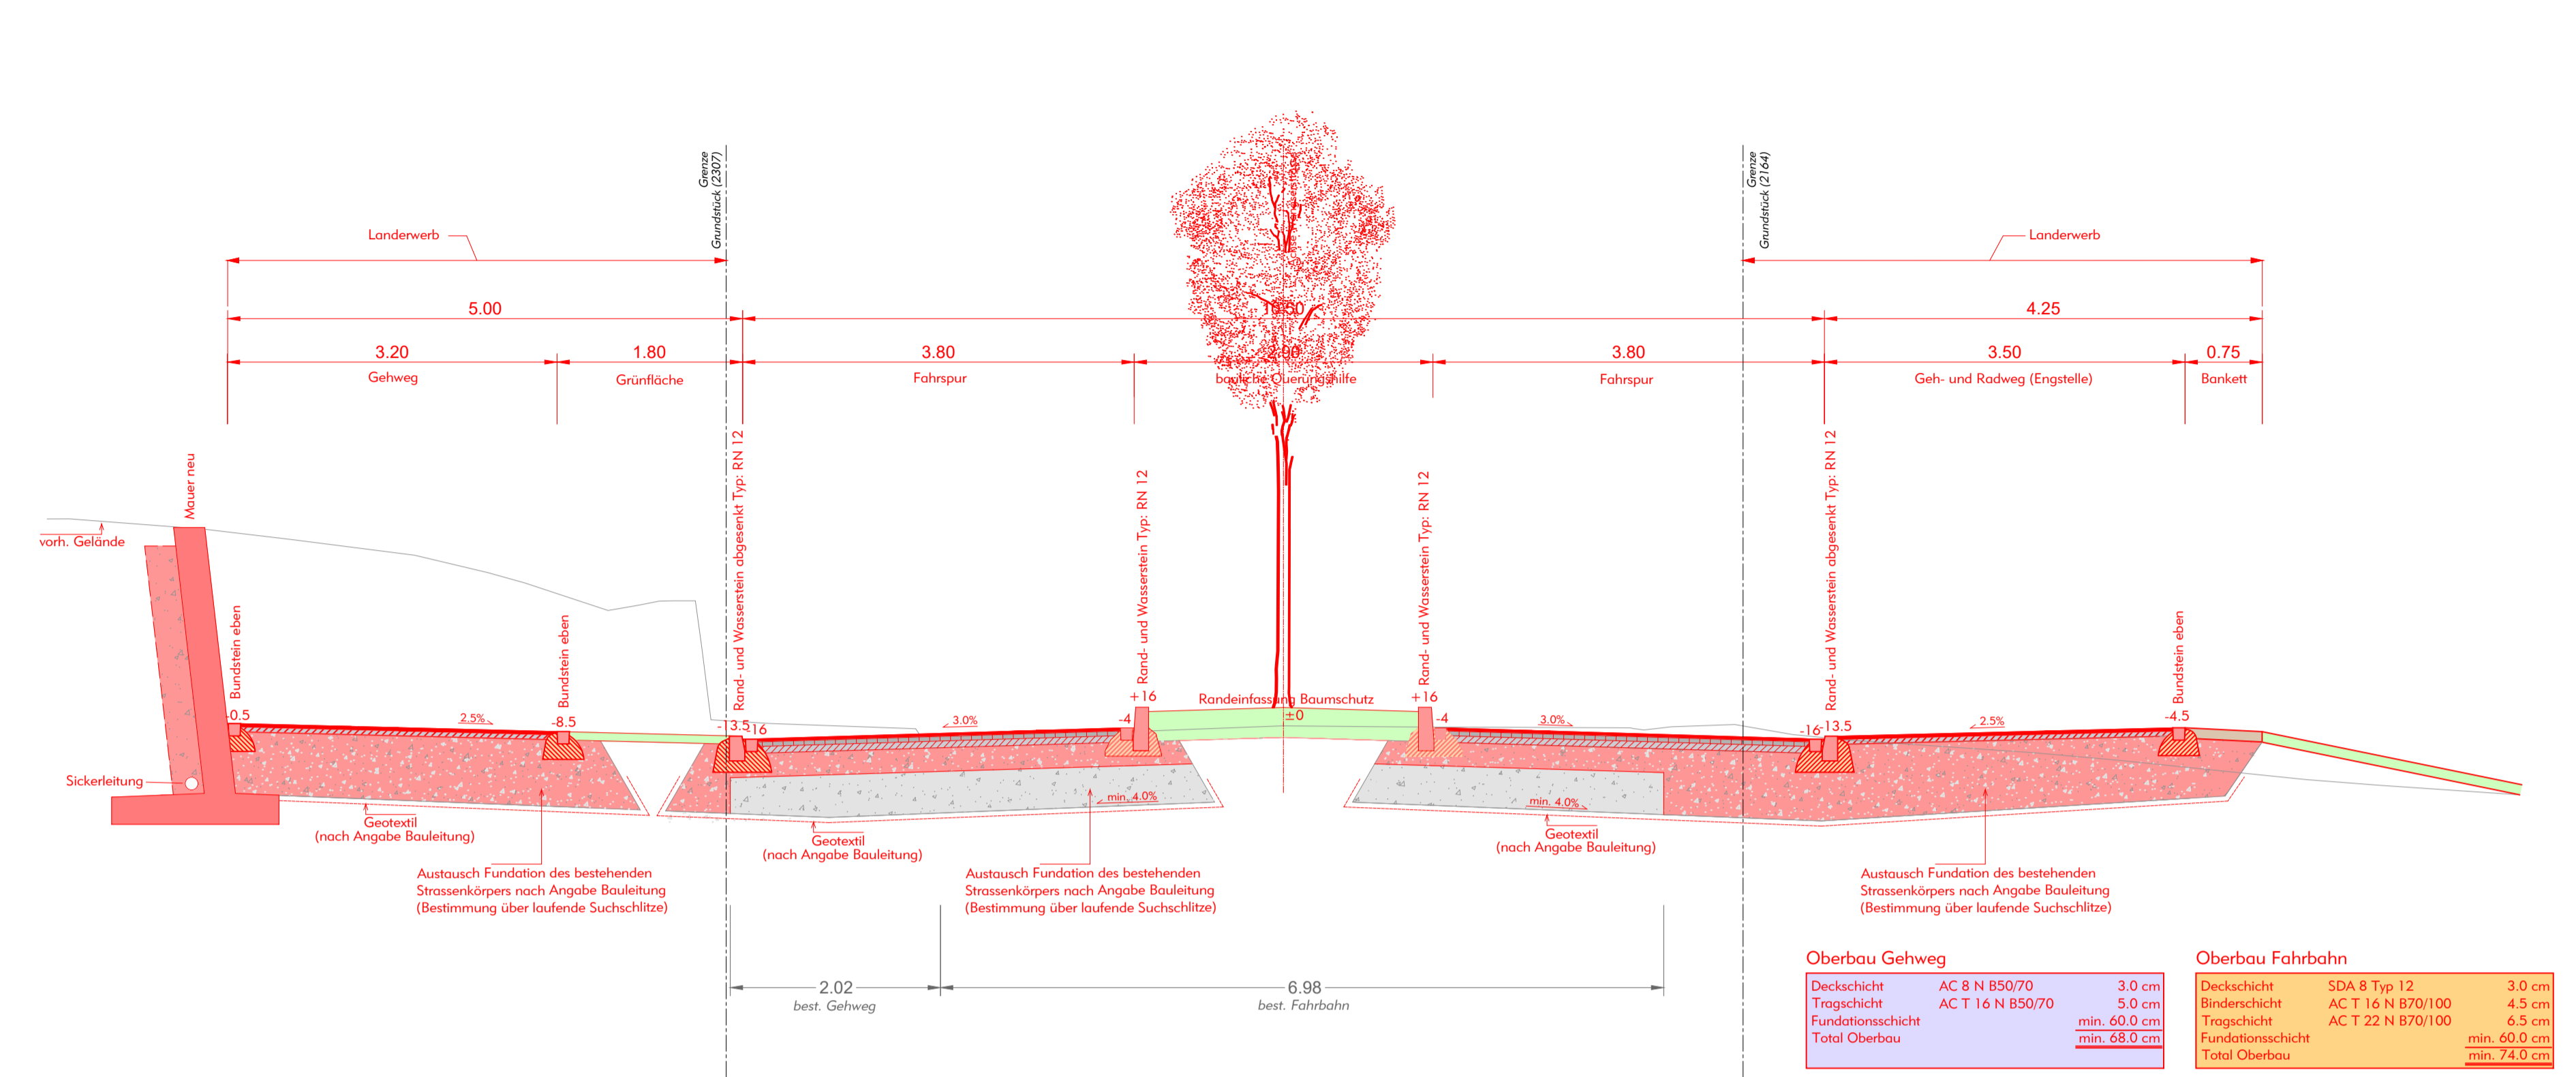


Schnitt C-C

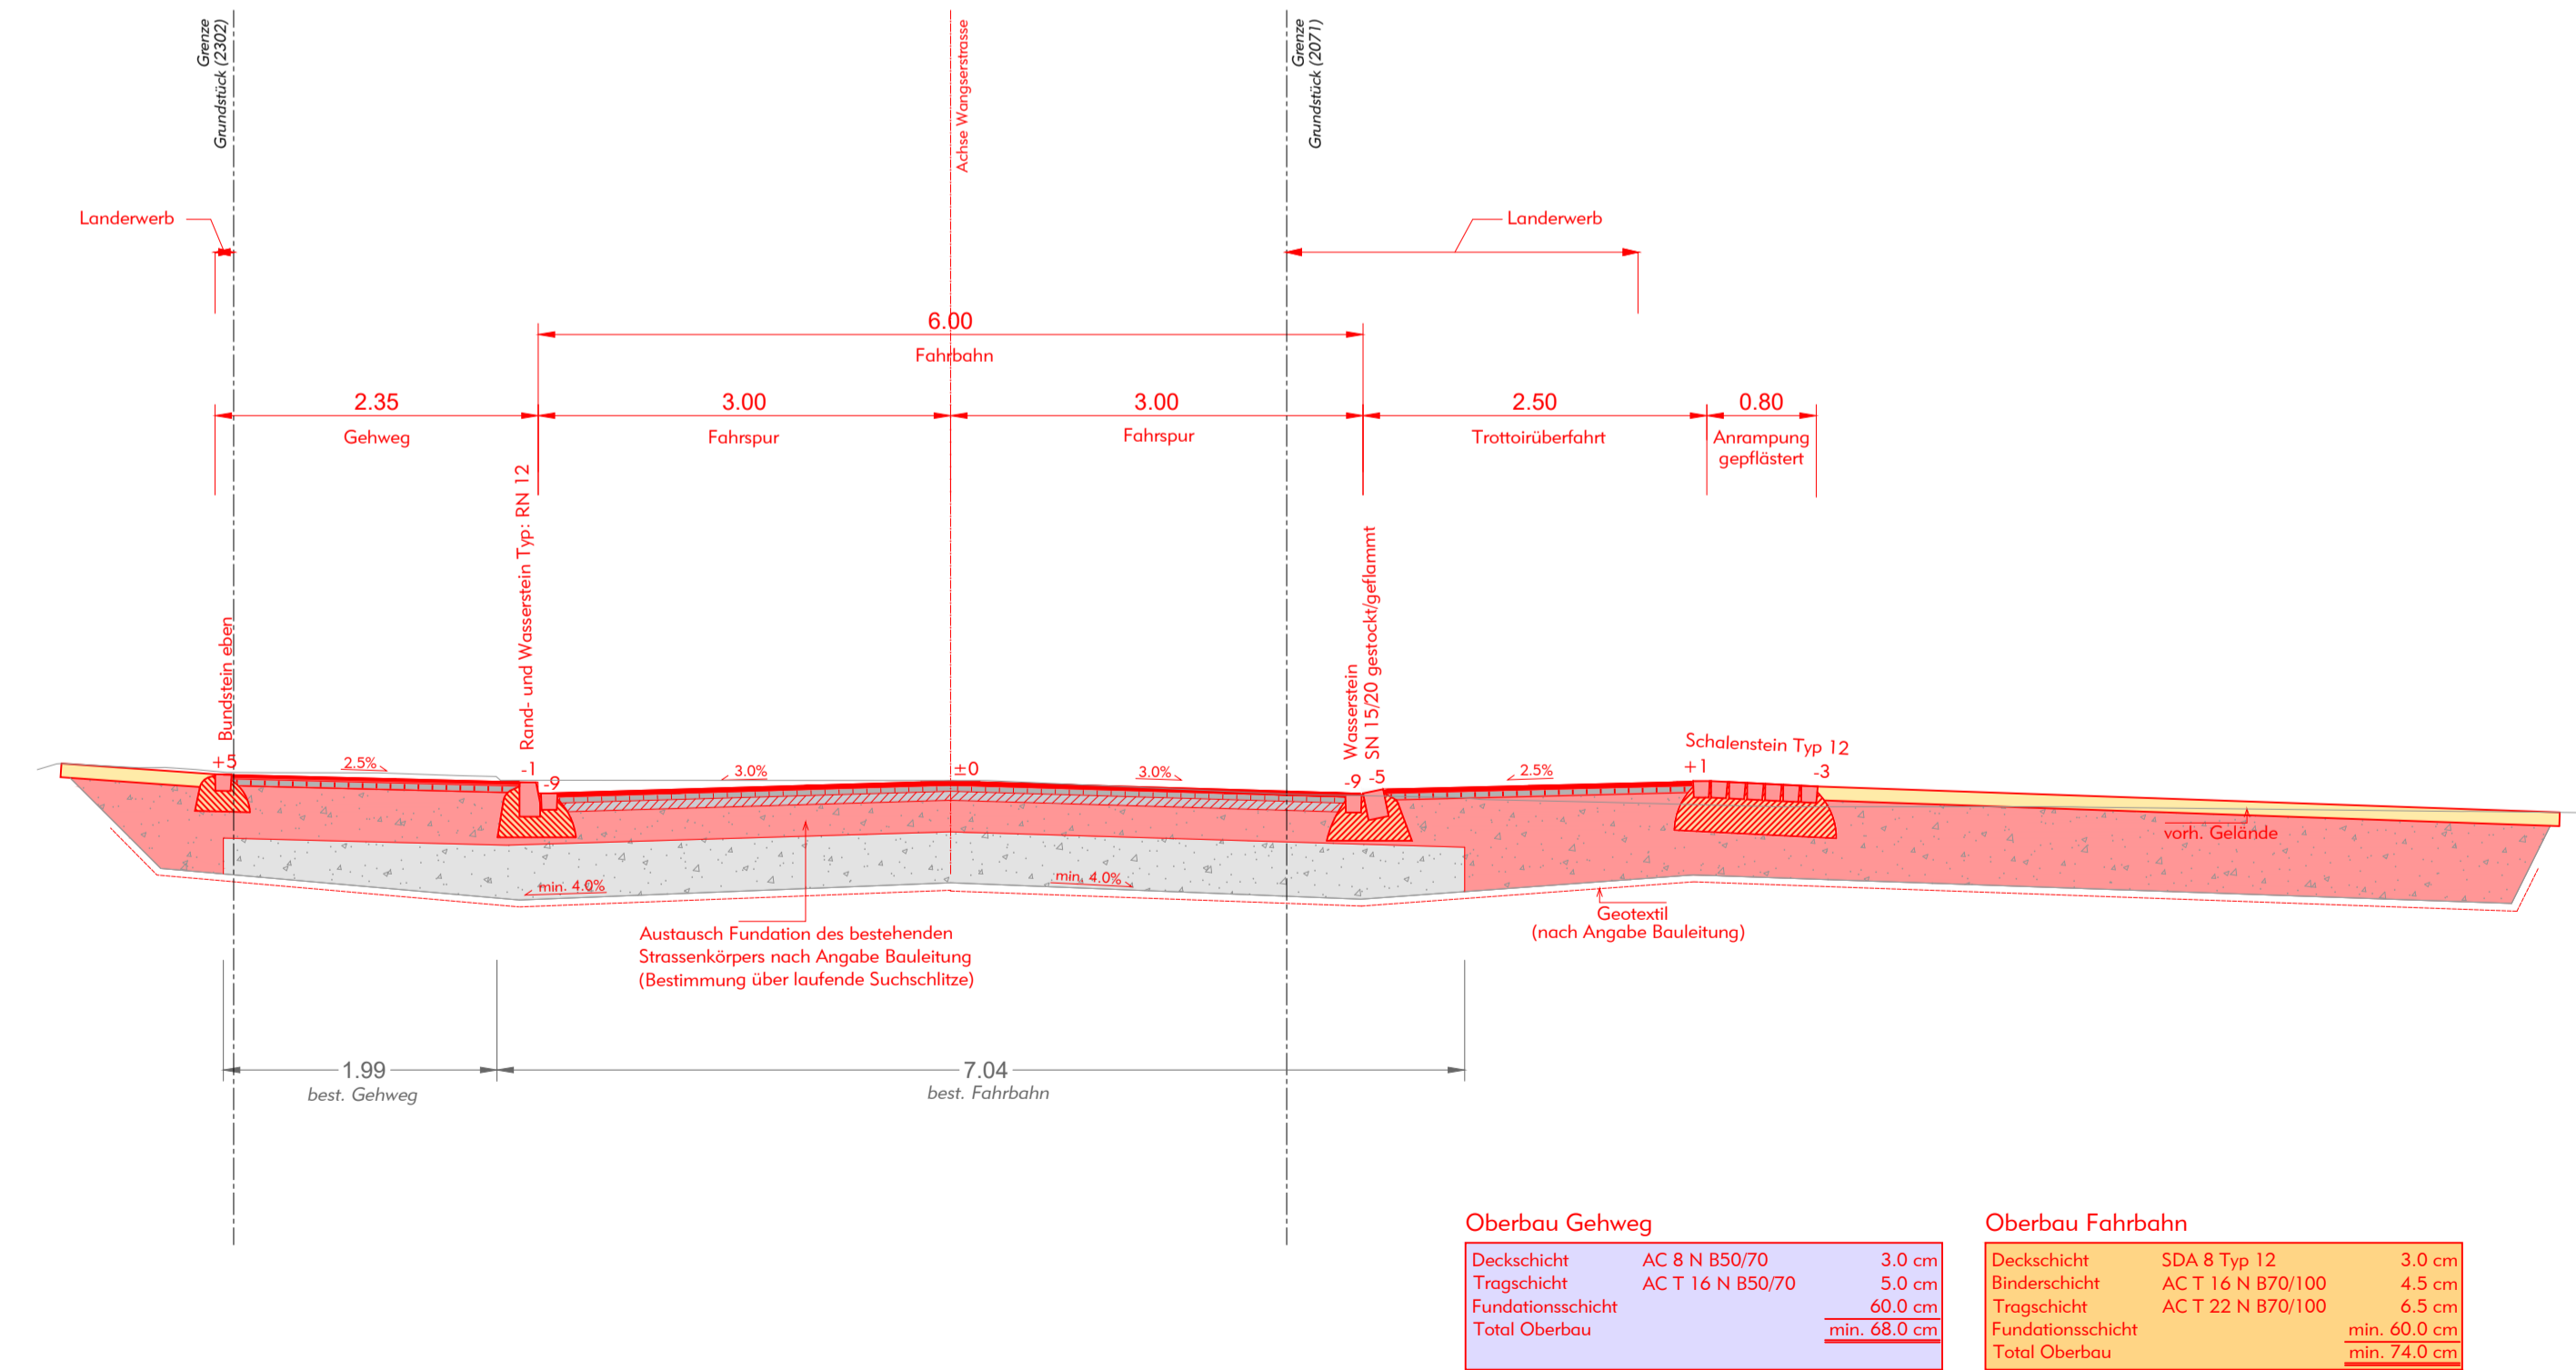

Schnitt D-D

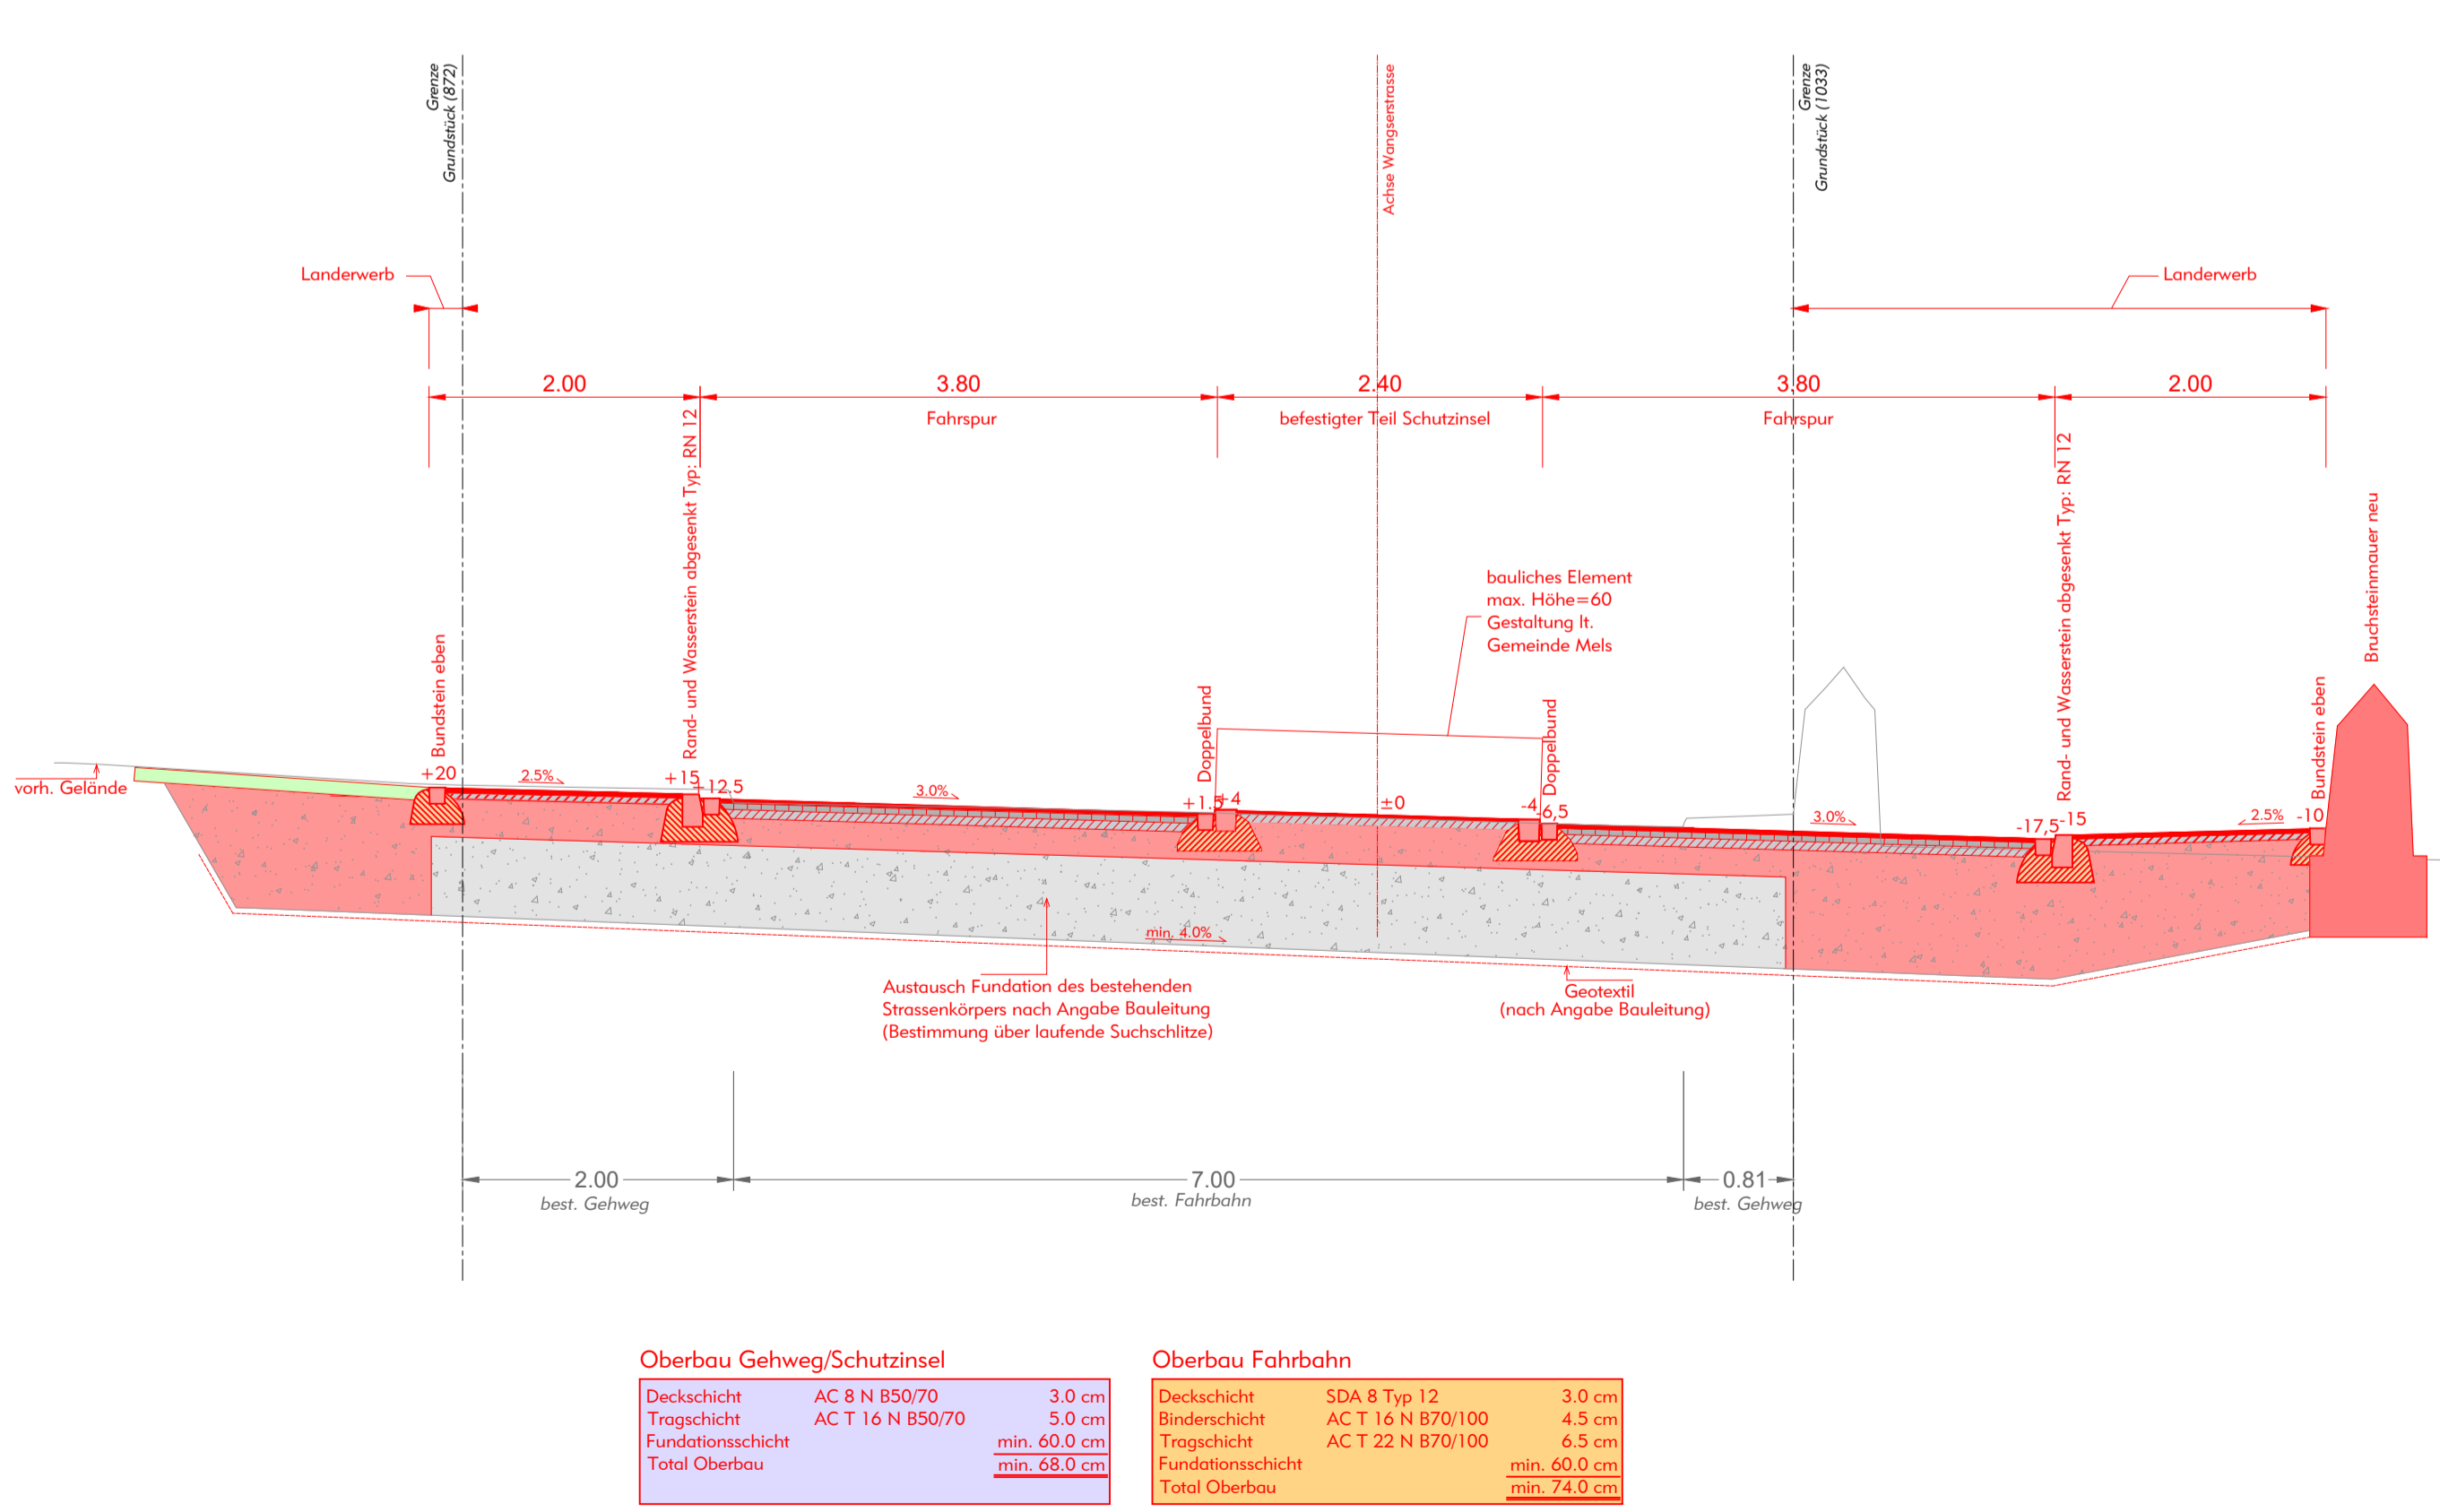

Schnitt E-E

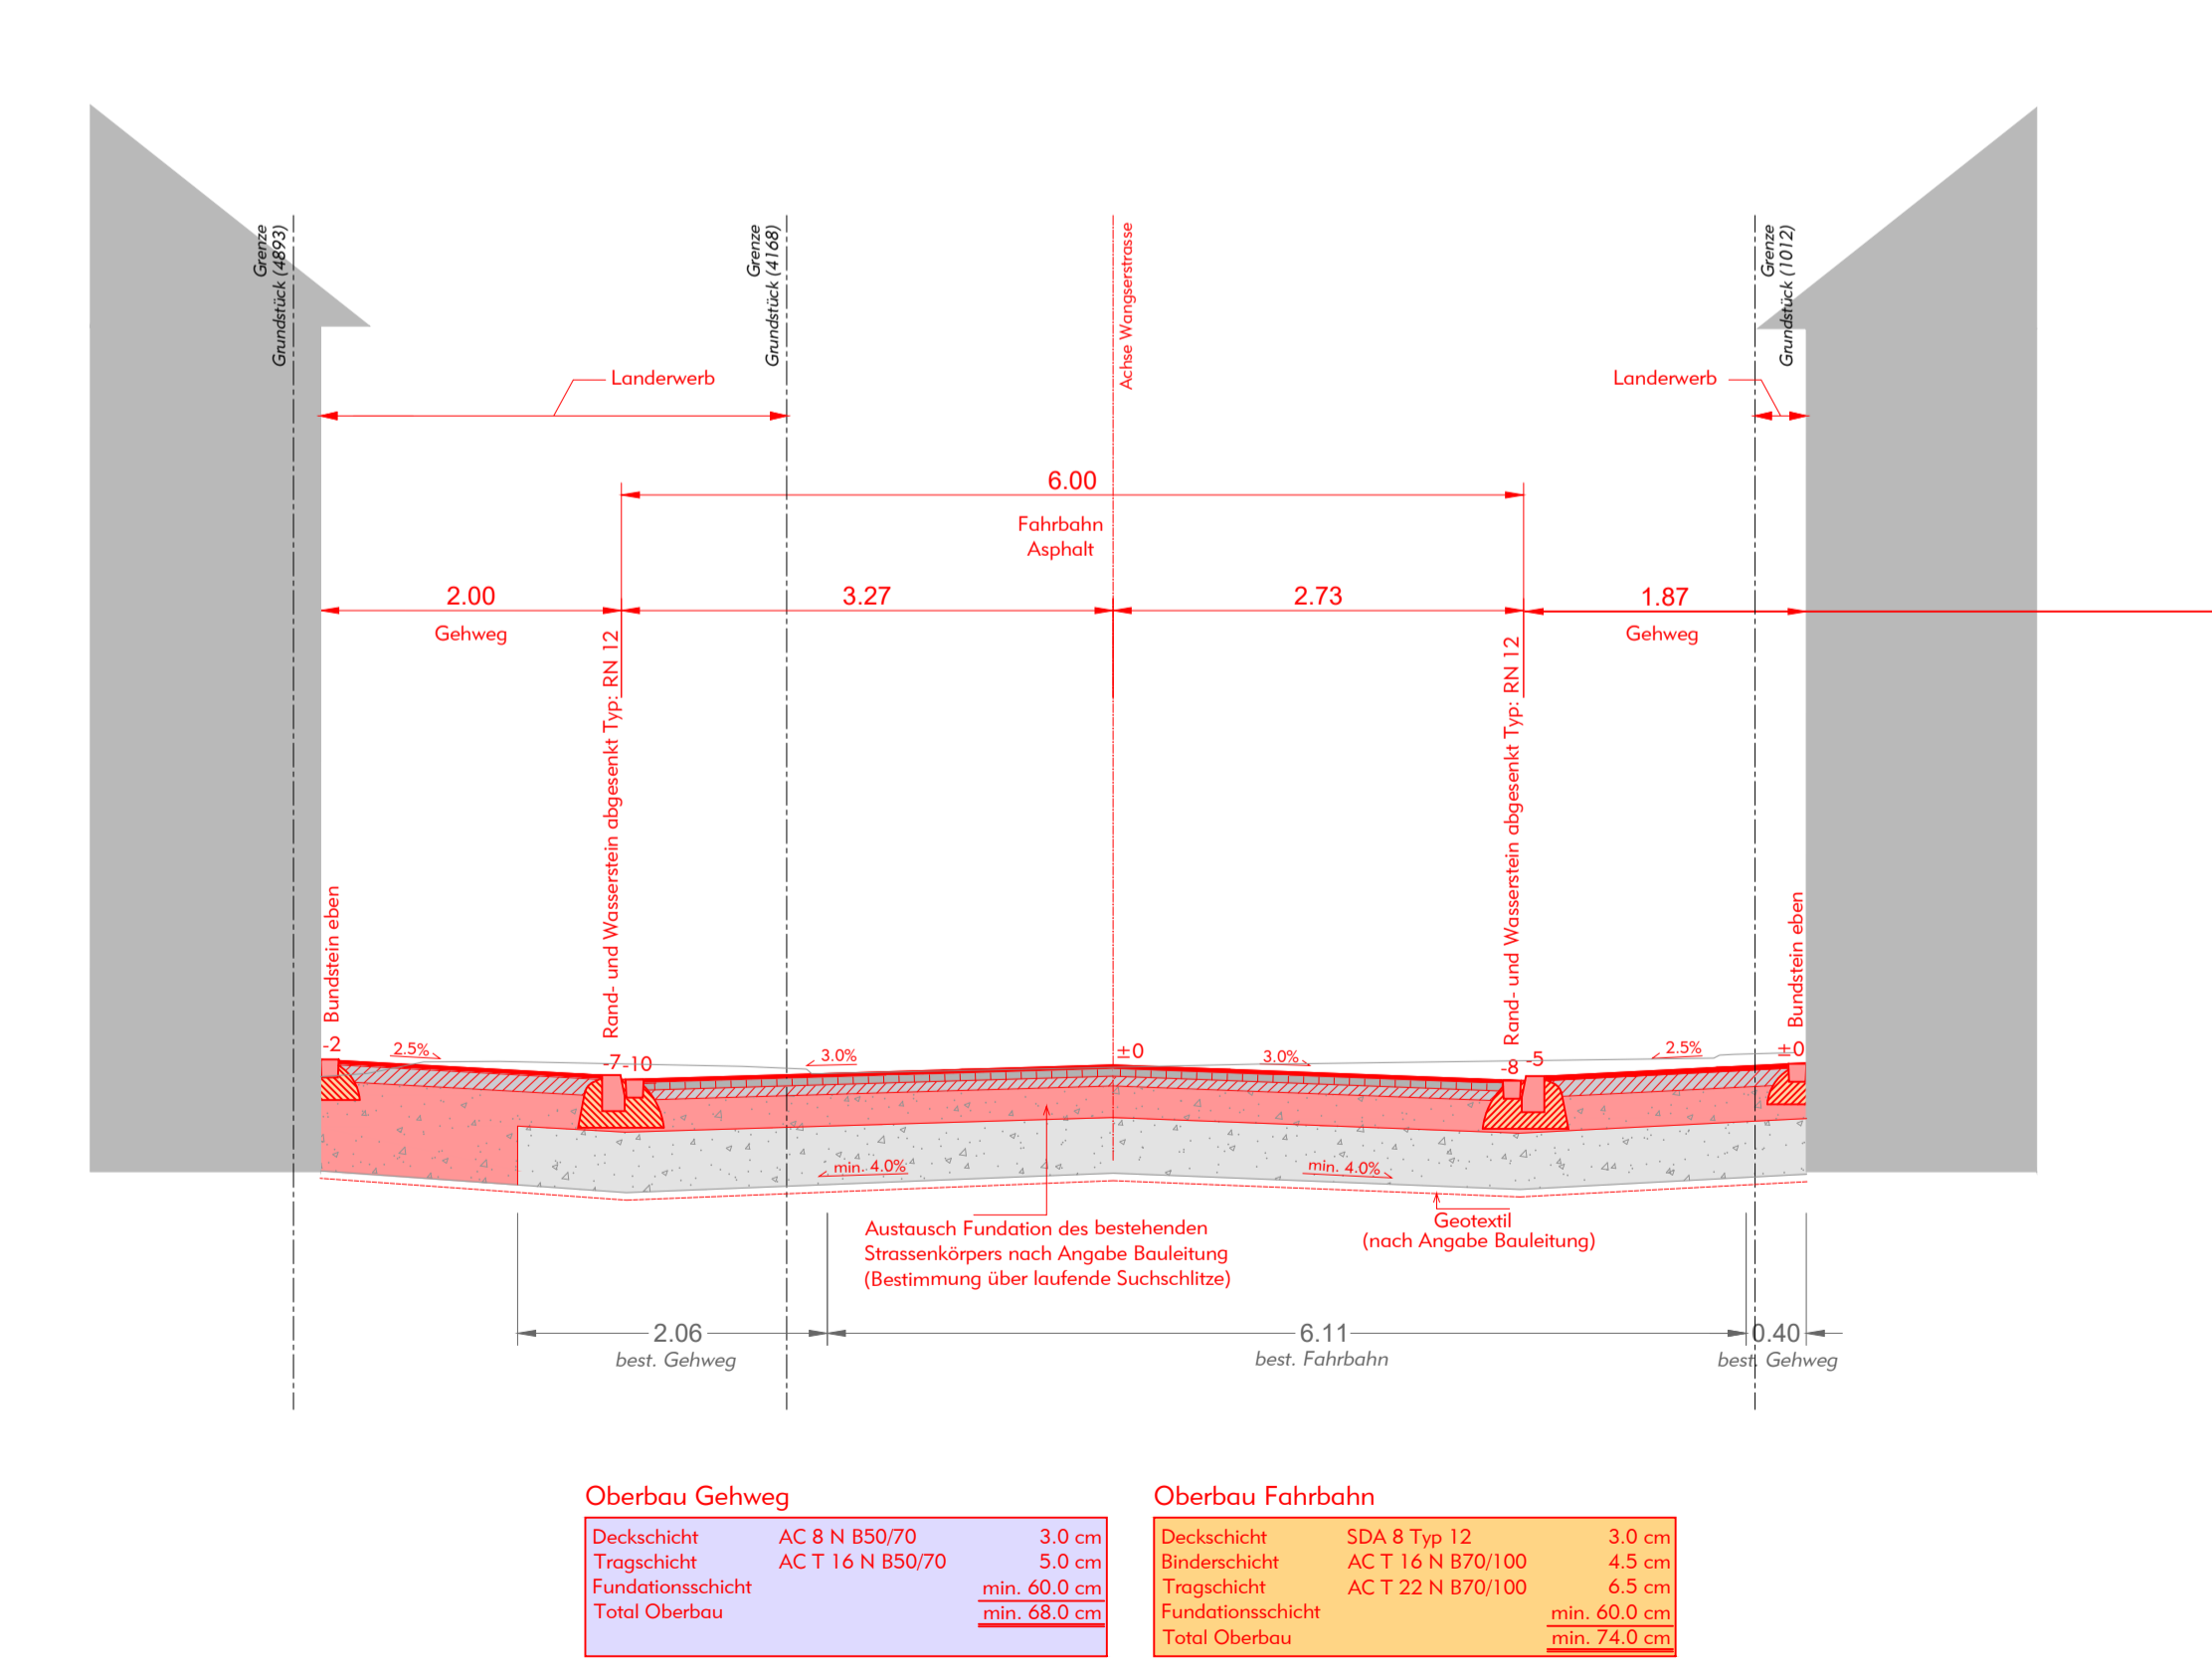

Kanton St.Gallen
Baudepartement
Tiefbauamt

Kantonstrasse Nr. 73, Mels
RMS-Kilometer 1.481 - 2.260
Gemeinde Mels

Baubjekt Strassenraumgestaltung Wangserstrasse

Plan, Massstab Normalprofile 1:50

Projektverfasser	Genehmigungsvermerke	vom TBA freigegeben
verkehrsingenieure		
Plan 02.06	Ausfertigung für	Format 147,0 x 59,4 cm
Projekt B38.2.073.010		Fläche 0,87 m²
MnFGS		
FinV		
Vorstudie	Entwurf	Gezeichnet
Vorprojekt	mg	bk_mt
Bauprojekt		ve
Genehmigungs- / Auflageprojekt		ve
Ausschreibung		
Ausführungsprojekt		
Dok. des ausgeführten Werks		