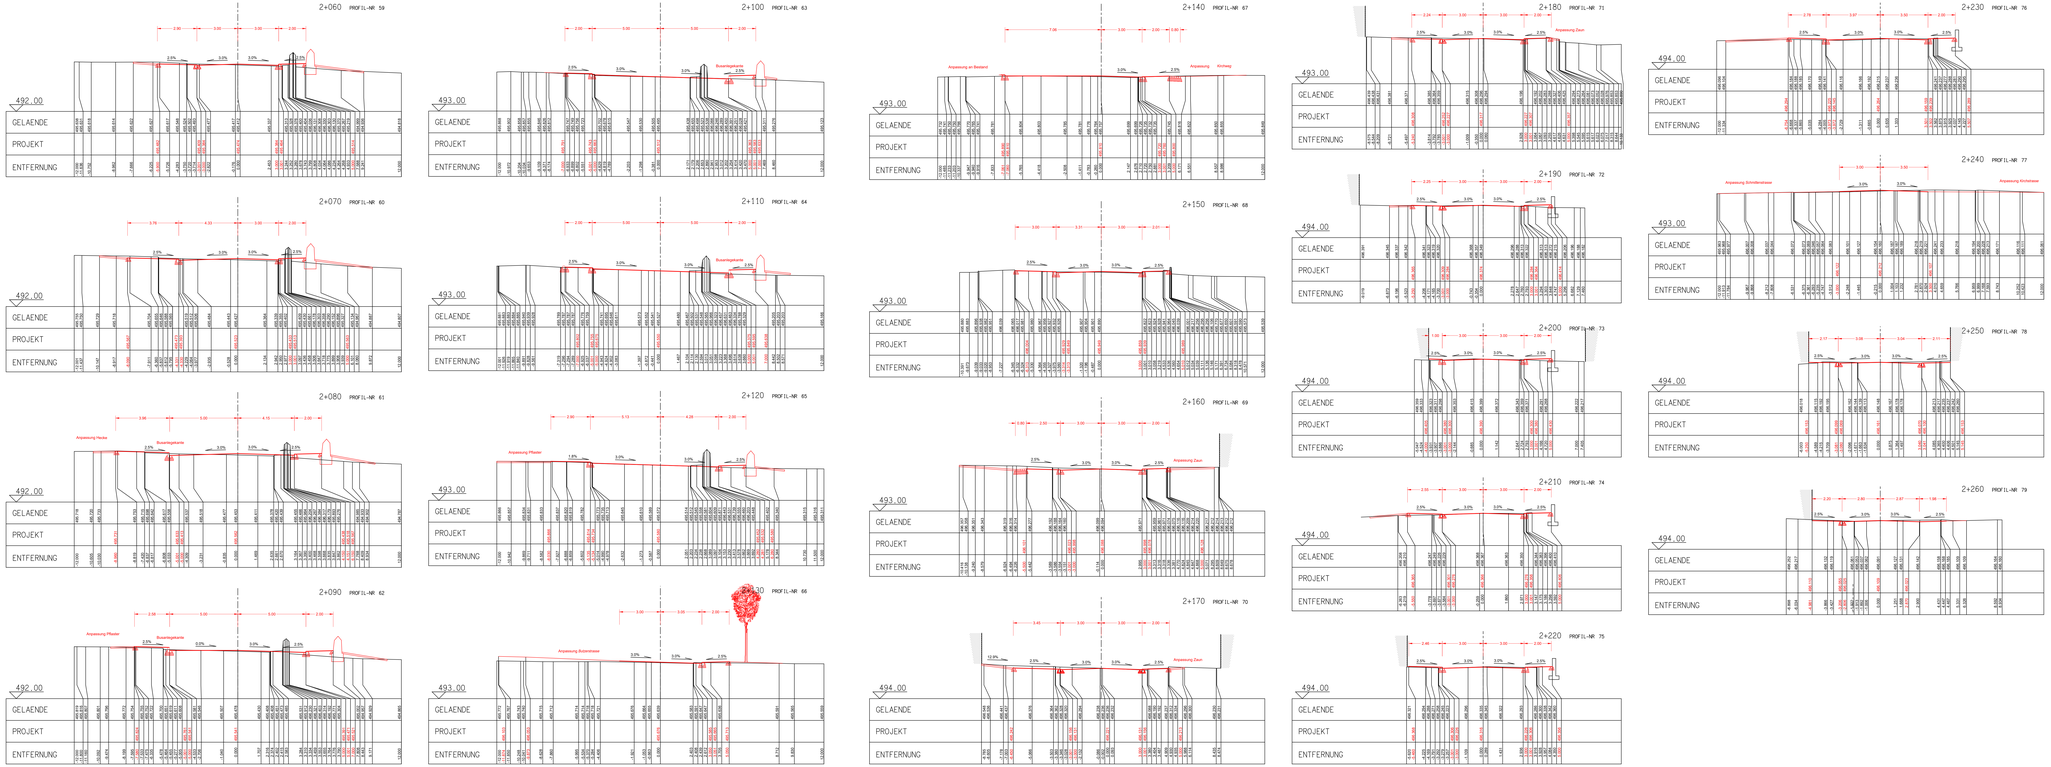


Kanton St.Gallen
Baudepartement

**Tiefbauamt**

| | |
|---|---|
| Kantonsstrasse | Nr. 73, Mels |
| RMS-Kilometer | 1.481 - 2.260 |
| Gemeinde | Mels |
| Bauobjekt | Strassenraumgestaltung Wangserstrasse |
| Plan, Massstab | **Querprofile Teil 3/3 1:100** |

07-3

Projektverfasser

Gauf Partner AG
Bahnhofstrasse 7
CH-9470 Buchs
T: +41 81 750 34 40
F: +41 81 750 34 41
info@vandfb.ch
www.vandfb.ch

Ott Bauingenieure AG
Grabenstr.28
CH-7320 Sargans
T: +41 81 720 53 70
info@ott-bauingenieure.ch

3364-07.3

Genehmigungsvermerke

vom TBA freigegeben

| | | | |
|---|---|---|---|
| Plan | 02.07-3 | Format | 59.4 x 189 cm |
| Projekt | B38.2.073.010 | | |
| MvF/DS | | Fläche | 1.12 m² |
| FnV | | | |

Ausfertigung für

| Vorstadie | Entwurf | Gezeichnet | Geprüft | Datum |
|---|---|---|---|---|
| Vorprojekt | mg | mg,ml | bi | 16.11.2017 |
| **Bauprojekt** | | ve | bi | 12.12.2019 |
| Genehmigungs- / Auflageprojekt | | ve | bi | 18.02.2022 |
| Ausschreibung | | | | |
| Ausführungsprojekt | | | | |
| Dok. des ausgeführten Werks | | | | |