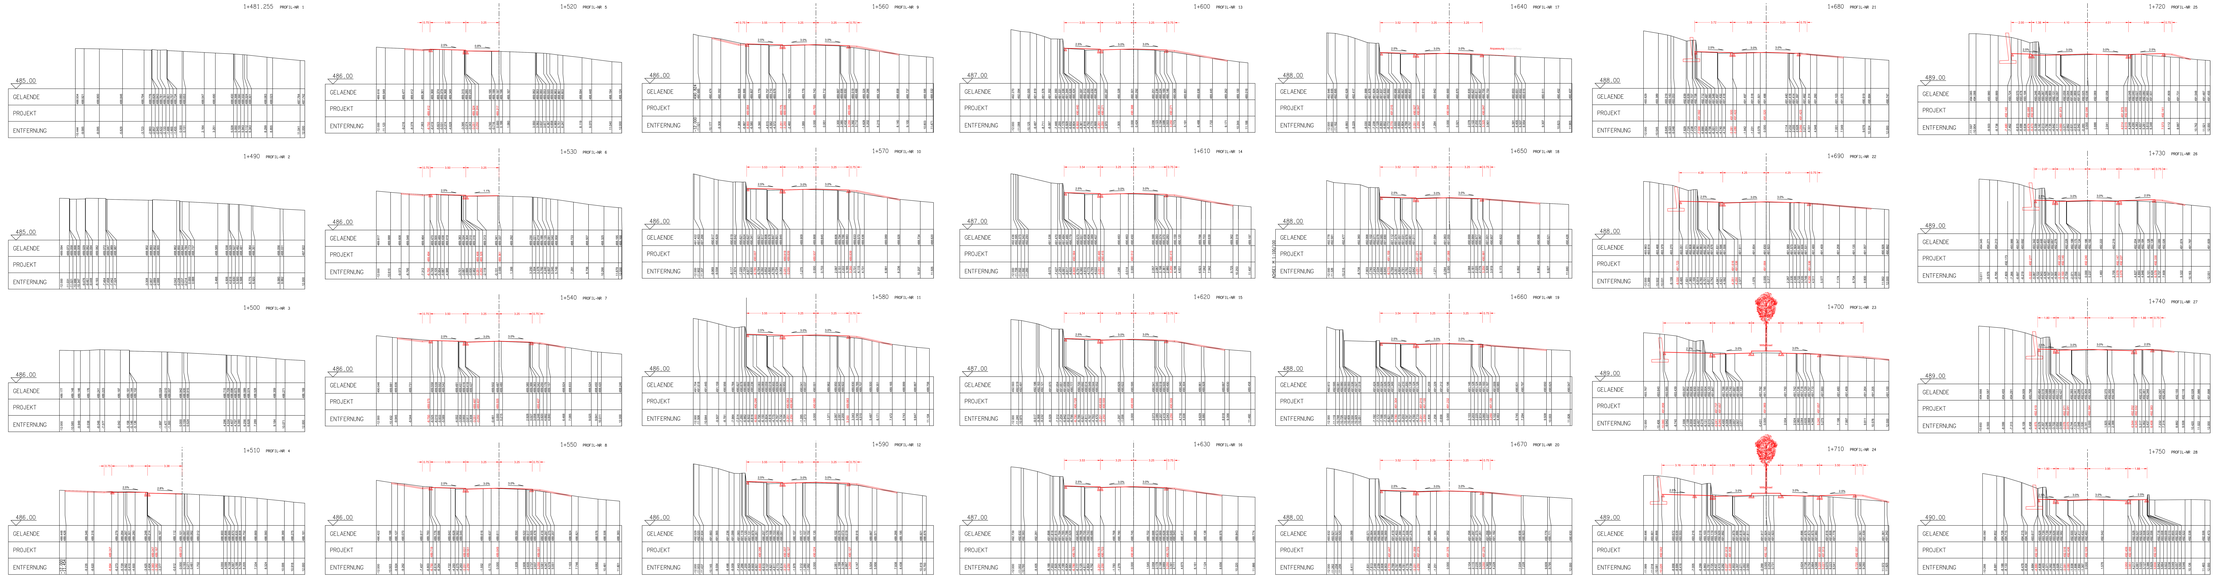

Kanton St.Gallen
Baudepartement

Tiefbauamt

Kartenmittelwert	Nr. 73, Mels
RMS-Kilometer	1.481 - 2.260
Gemeinde	Mels
Bauvorhaben	Strassenraumgestaltung Wangserstrasse
Plan, Massstab	**Querprofile Teil 1/3 1:100**

07-1

Projektverfasser	Geneigungsunterlage	vom TBA bargegeben
RAPPERSWILER ENGINEERING AG Lerchenfeldstrasse 5, CH-9014 St. Gallen Telefon +41 71 274 76 76 Telefax +41 71 274 76 77 www.rapperswiler-ag.ch info@rapperswiler-ag.ch Partner: Schlegel+Partner Bahnhofstr. 6 CH-9240 Uzwil Telefon +41 71 955 50 10 Telefax +41 71 955 50 11 info@schlegelpartner.ch		

3364-07.1			
Plan: 02.07-1	Auszeichnung für	Format: 59.4 x 252 cm	
Projekt: 836.273.010		Fläche: 1.00 m^2	
MxPGB			
Farb			

Phasen	Entwurf	Geprüft	Kapitel	Datum
Vorprojekt	mg	mg-wt	bi	16.11.2017
Bauprojekt		ve	bi	12.12.2019
Genehmigungen / Auflagenprojekt		ve	bi	18.02.2022
Ausschreibung				
Ausführungsprojekt				
Dok. des ausgeführten Werks				