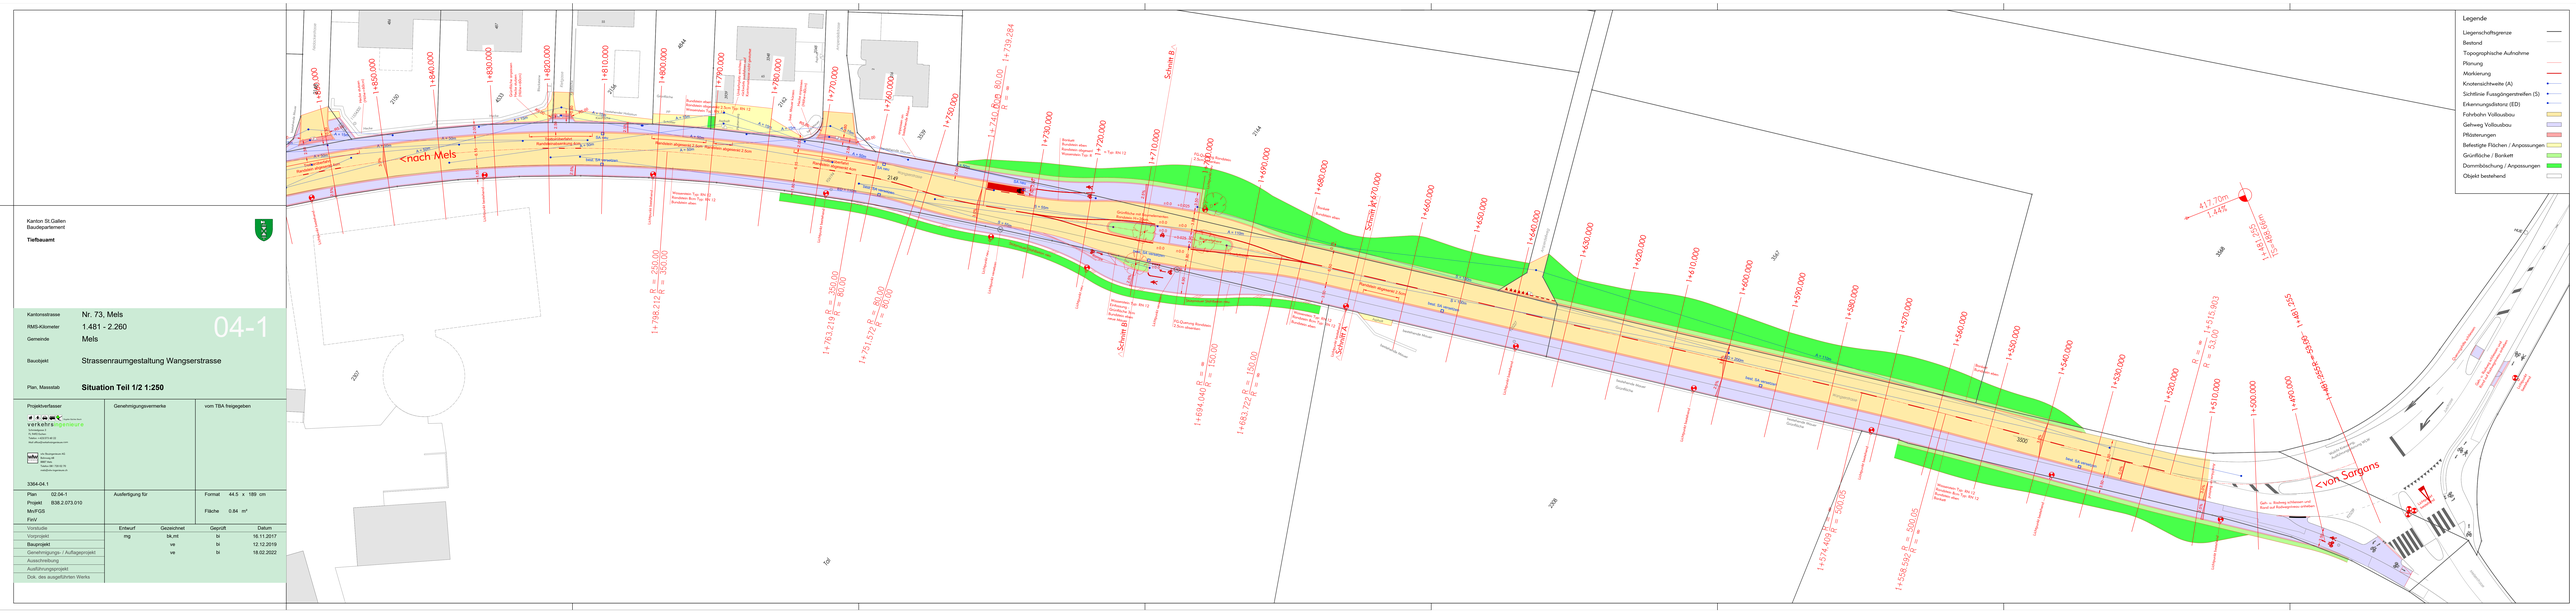

Kanton St.Gallen
Baudepartement

Tiefbauamt

Kantonsstrasse	Nr. 73, Mels
RMS-Kilometer	1.481 - 2.260
Gemeinde	Mels
Bauobjekt	Strassenraumgestaltung Wangserstrasse
Plan, Massstab	**Situation Teil 1/2 1:250**

04-1

Projektverfasser	Genehmigungsvermerke	vom TBA freigegeben
arlaud ag Bahnhofstrasse 9 9470 Buchs SG verkehrsingenieure Tel. +41 81 750 28 30 Fax +41 81 750 28 31 Telefon +4181/750 28 30 E-Mail: office@arlaud-ingenieure.ch wbp Ott Beratungen AG Bahnhofstr. 38 9470 Buchs SG Telefon +4181/750 60 70 mail@ott-beratungen.ch		
3364-04.1		
Plan 02.04-1	Ausfertigung für	Format 44.5 x 189 cm
Projekt 8362.2.073.010		
MicroGIS		Fläche 0.84 m²
FinV		

Vorstudie	Entwurf	Gezeichnet	Geprüft	Datum
Vorprojekt	mg	bk,mt	bi	16.11.2017
Bauprojekt		ve	bi	12.12.2019
Genehmigungs- / Auflageprojekt		ve	bi	18.02.2022
Ausschreibung				
Ausführungsprojekt				
Dok. des ausgeführten Werks				