


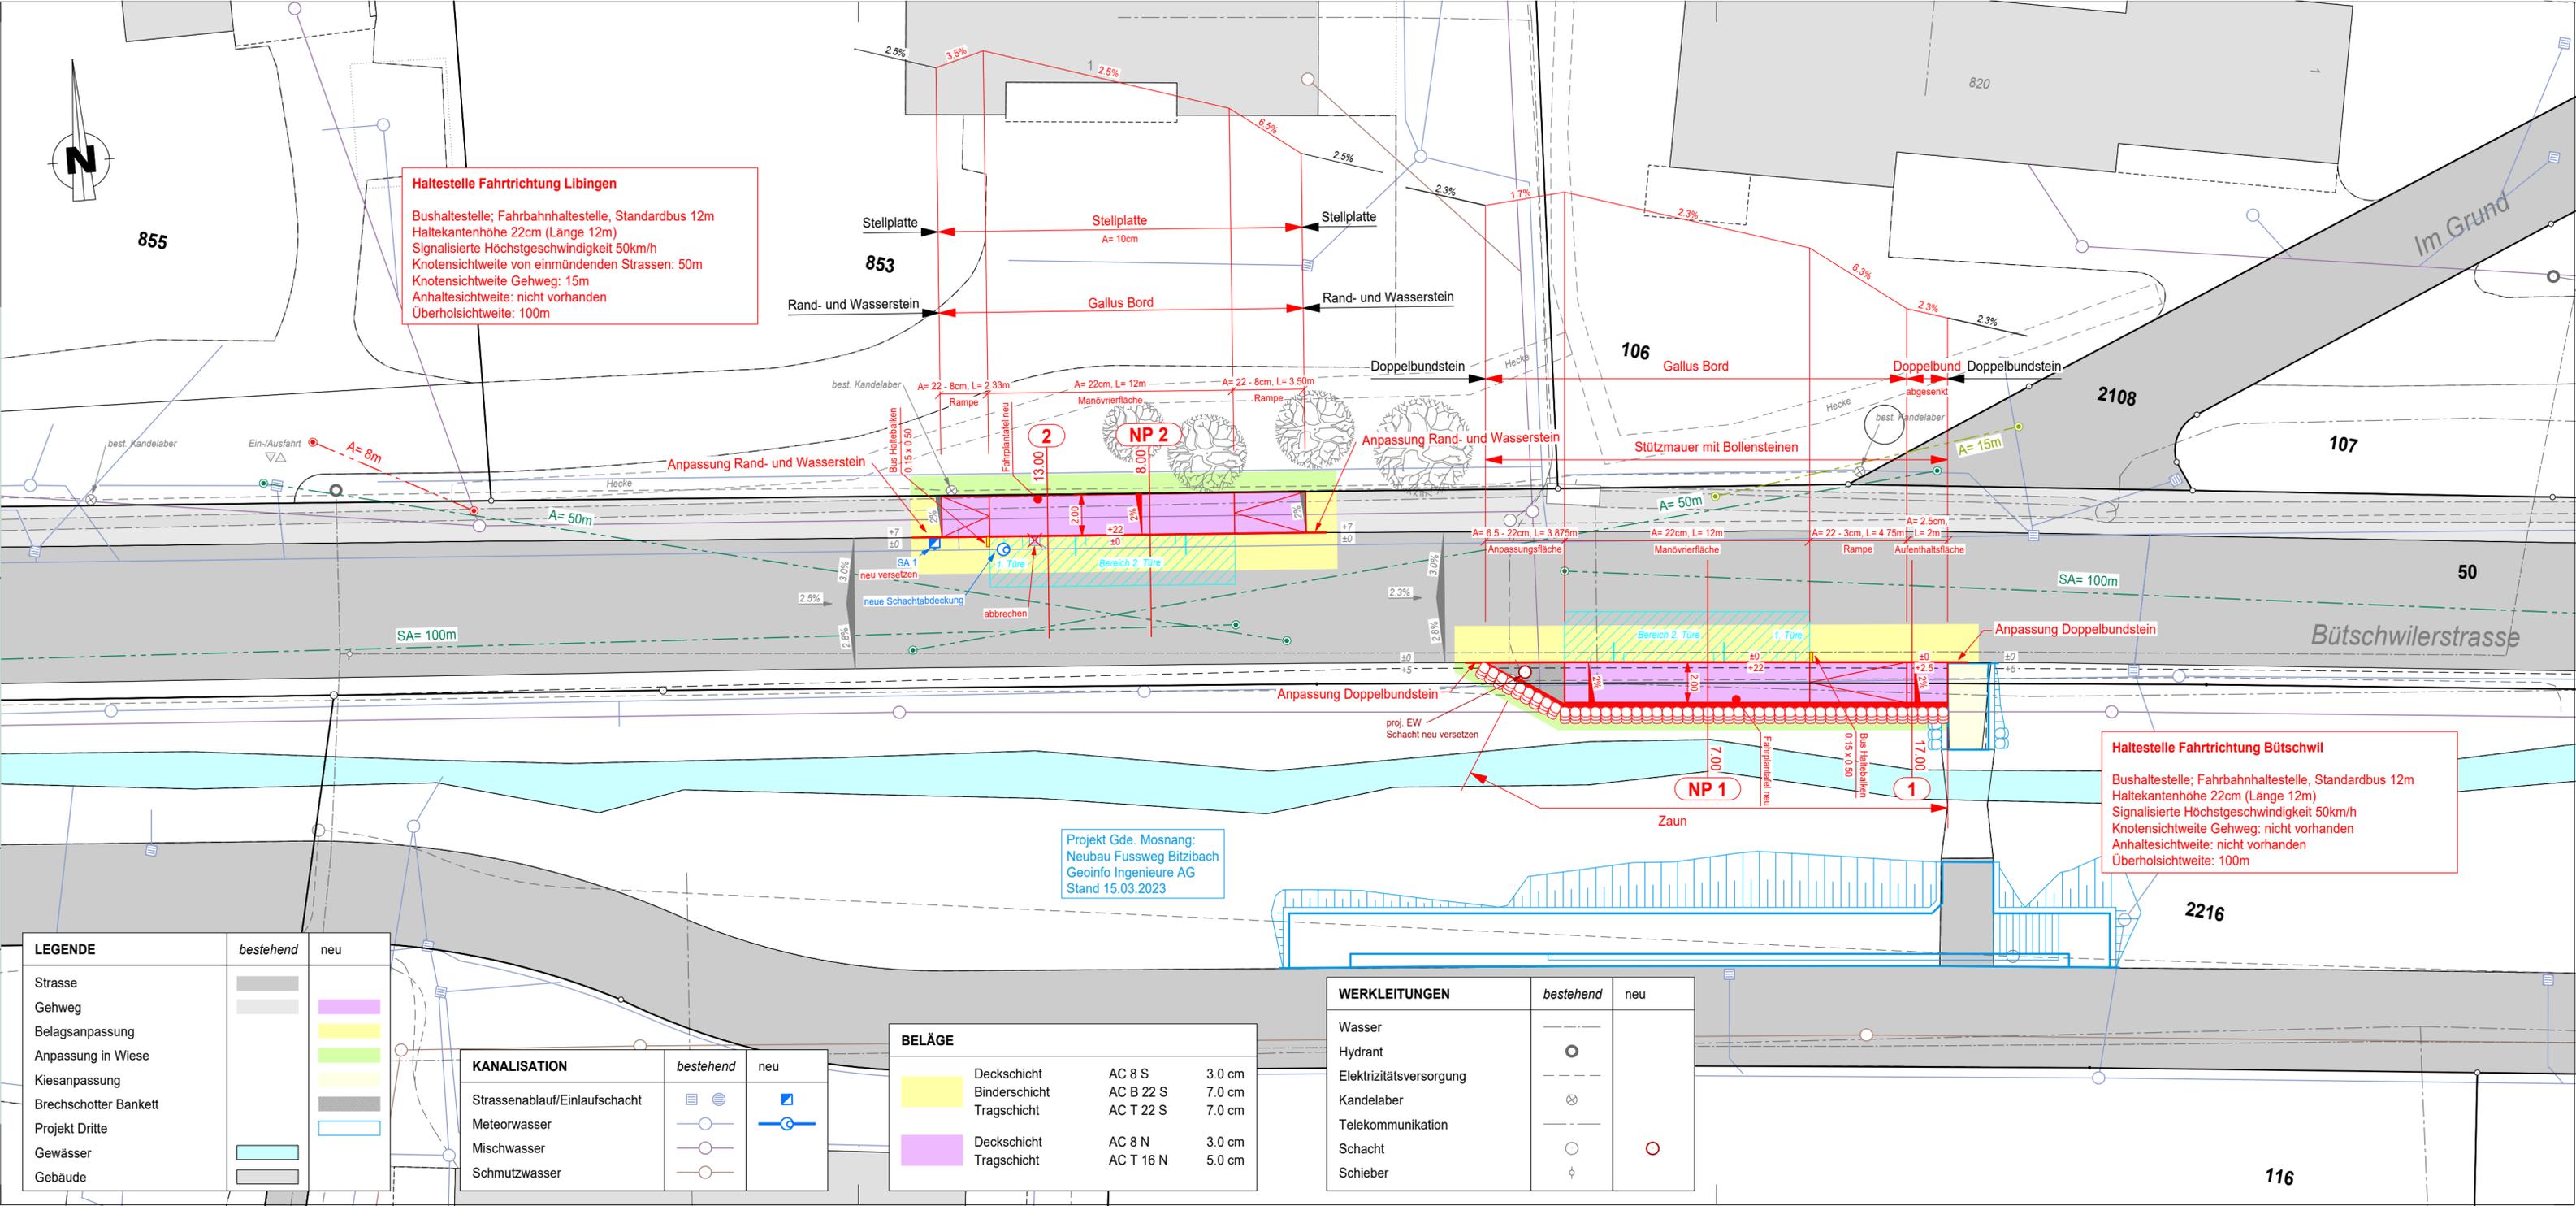

Kantonsstrasse Nr. 12, Mosnangerstr. - Hulfteggstr.  
RMS-Kilometer 2.360  
Gemeinde Mosnang  
Bauobjekt BehiG, Sanierung Bushaltestellen, Kreis 4, Los 5  
Haltekante Grütli 1, Richtung Bütschwil  
Haltekante Grütli 2, Richtung Libingen  
Plan, Massstab **Situation 1:200**

Projektverfasser **GEOINFO**  
GEOINFO Ingenieure AG  
Speerstrasse 10  
CH-9500 Wil  
Telefon 071 932 70 70  
ingenieure@geoinfo.ch  
Plan Nr. 41011.00027-201

Plan 02.04	Ausfertigung für	Format 30 x 84 cm		
Projekt O9.010.008.0004.07/08		Fläche 0.25 m <sup>2</sup>		
Mn/FGS				
FinV				
Vorstudie	Entwurf	Gezeichnet	Geprüft	Datum
Vorprojekt	HenK	NagM	HenK	13.02.2024
<b>Bauprojekt</b>				
Genehmigungs- / Auflageprojekt				
Ausschreibung				
Ausführungsprojekt				
Dok. des ausgeführten Werks				



**LEGENDE**

	bestehend	neu
Strasse		
Gehweg		
Belagsanpassung		
Anpassung in Wiese		
Kiesanpassung		
Brechsotter Bankett		
Projekt Dritte		
Gewässer		
Gebäude		

**KANALISATION**

	bestehend	neu
Strassenablauf/Einlaufschacht		
Meteorwasser		
Mischwasser		
Schmutzwasser		

**BELÄGE**

	bestehend	neu
Deckschicht	AC 8 S	3.0 cm
Binderschicht	AC B 22 S	7.0 cm
Tragschicht	AC T 22 S	7.0 cm
Deckschicht	AC 8 N	3.0 cm
Tragschicht	AC T 16 N	5.0 cm

**WERKLEITUNGEN**

	bestehend	neu
Wasser		
Hydrant		
Elektrizitätsversorgung		
Kandelaber		
Telekommunikation		
Schacht		
Schieber		

Projekt Gde. Mosnang:  
Neubau Fussweg Bitzibach  
Geoinfo Ingenieure AG  
Stand 15.03.2023