


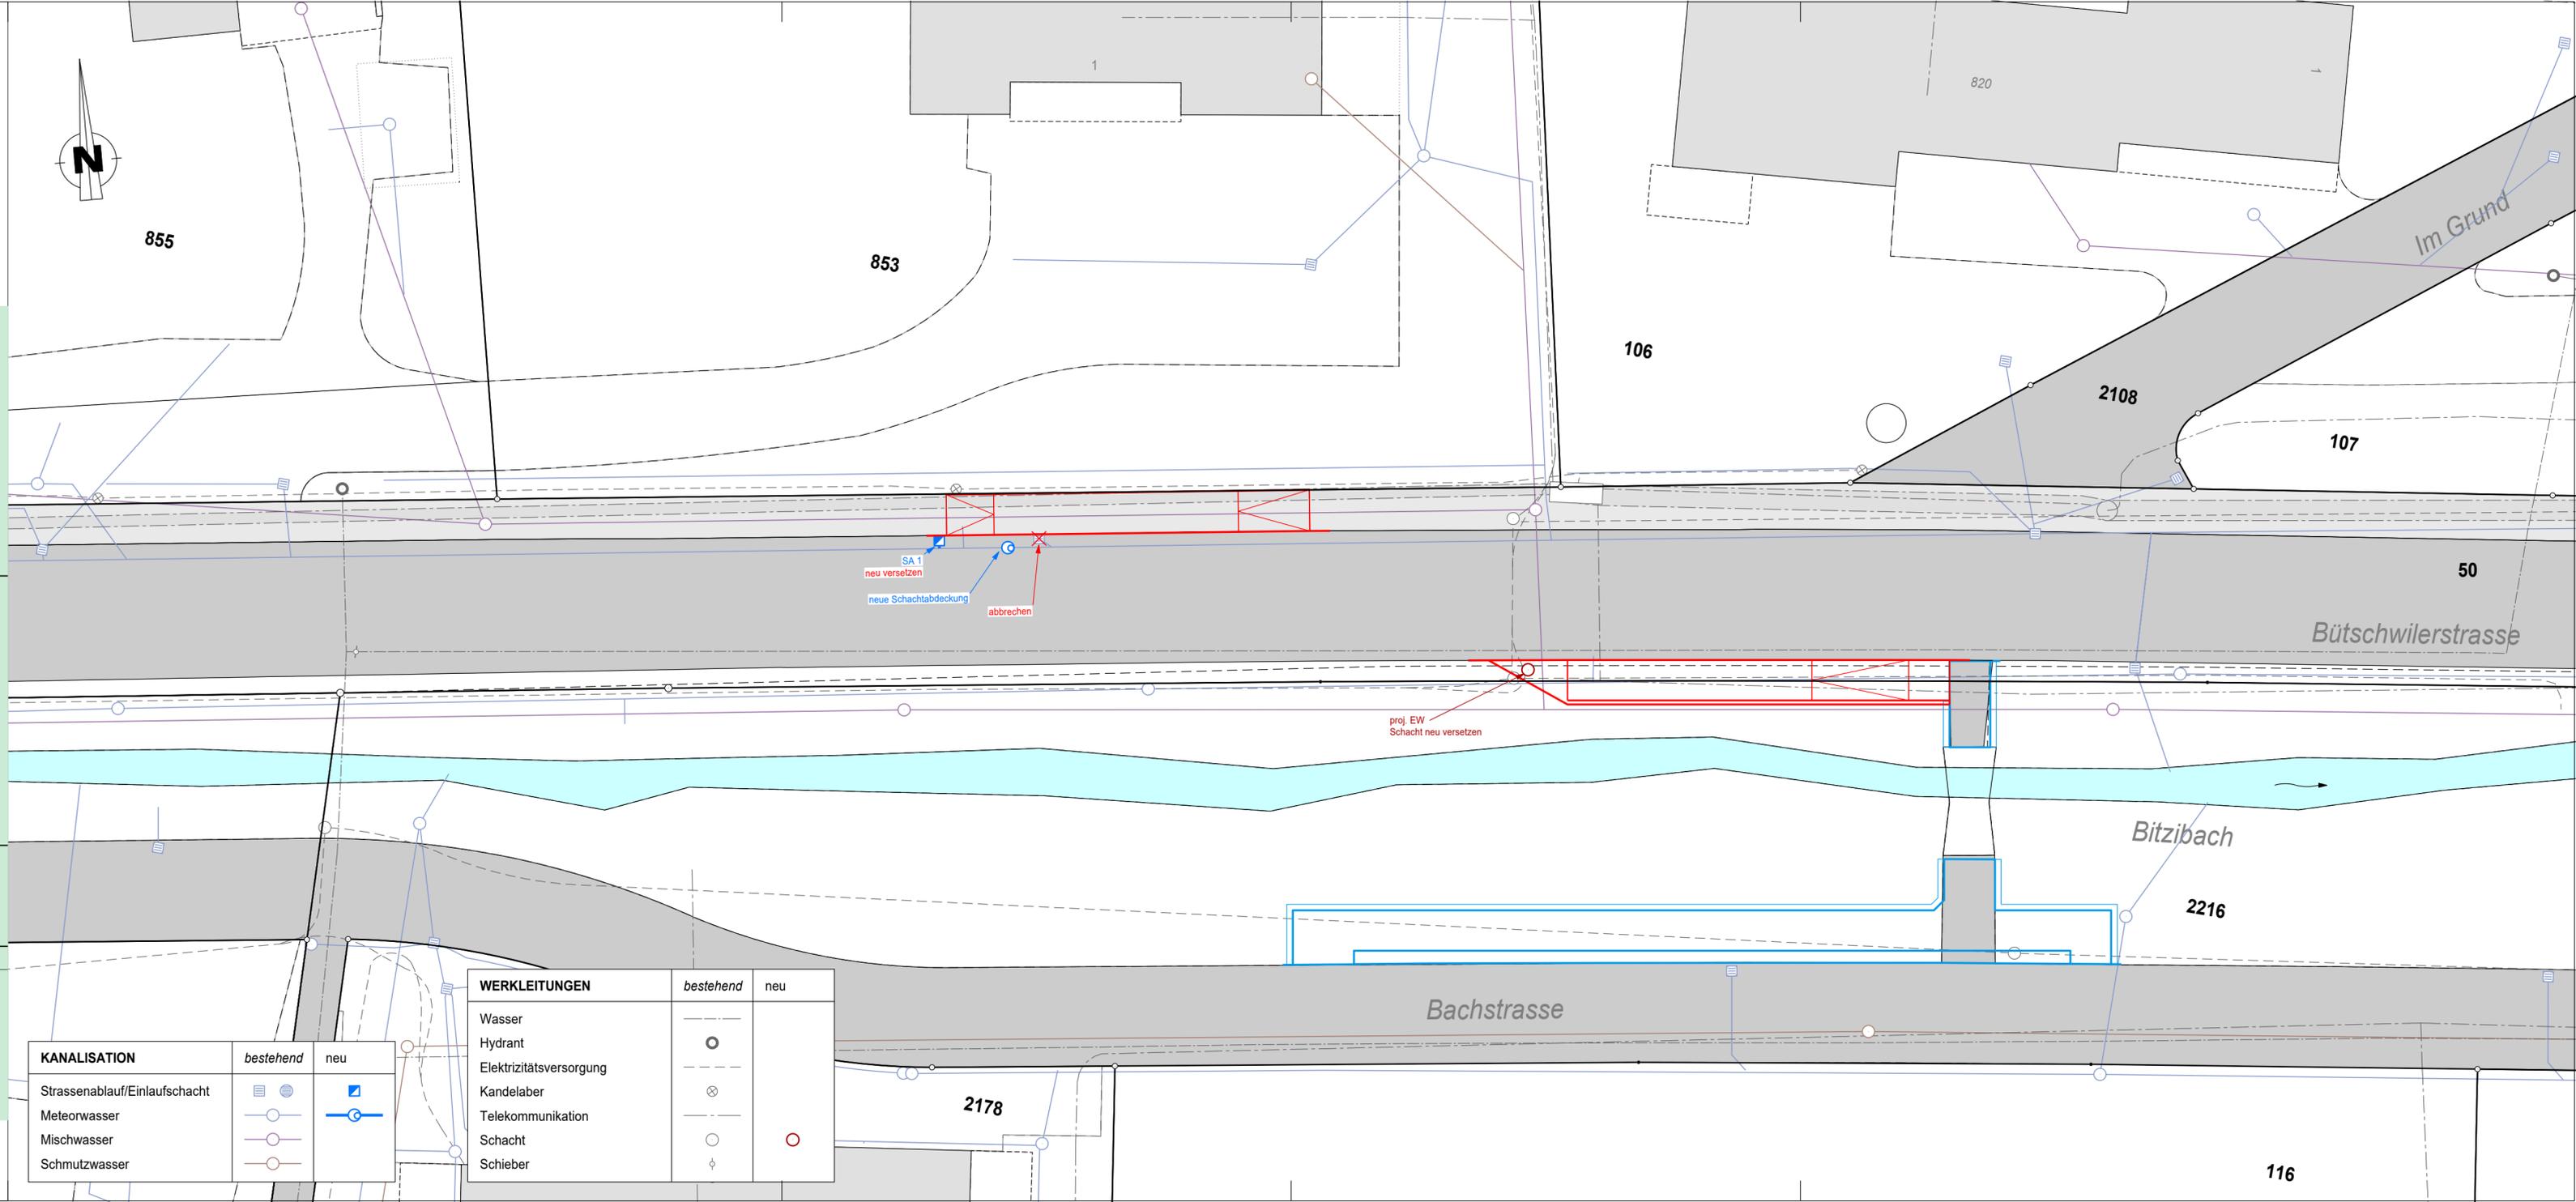

Kantonsstrasse Nr. 12, Mosnangerstr. - Hulfteggstr.  
RMS-Kilometer 2.360  
Gemeinde Mosnang  
Bauobjekt BehiG, Sanierung Bushaltestellen, Kreis 4, Los 5  
Haltekante Grütli 1, Richtung Bütschwil  
Haltekante Grütli 2, Richtung Libingen  
Plan, Massstab **Werkleitungen 1:200**

09

Projektverfasser	Genehmigungsvermerke	vom TBA freigegeben		
 GEOINFO Ingenieure AG Speerstrasse 10 CH-9500 Wil Telefon 071 932 70 70 ingenieure@geoinfo.ch	Ausfertigung für	Format	30 x 84 cm	
		Fläche	0.25 m <sup>2</sup>	
Plan Nr. 41011.00027-208	Entwurf	Gezeichnet	Geprüft	Datum
Plan 02.09	HenK	NagM	HenK	13.02.2024
Projekt O9.010.008.0004.07/08	<b>Bauprojekt</b>			
Mn/FGS	Genehmigungs- / Auflageprojekt			
FinV	Ausschreibung			
Vorstudie	Ausführungsprojekt			
Vorprojekt	Dok. des ausgeführten Werks			



KANALISATION	bestehend	neu
Strassenablauf/Einlaufschacht		
Meteorwasser		
Mischwasser		
Schmutzwasser		

WERKLEITUNGEN	bestehend	neu
Wasser		
Hydrant		
Elektrizitätsversorgung		
Kandelaber		
Telekommunikation		
Schacht		
Schieber		