




06-1

Kantonsstrasse	Nr. 26, Flawil - Degersheim - Neckertal
RMS-Kilometer	10.412 - 12.075
Gemeinde	Neckertal
Bauobjekt	Sanierung Aach bis Böschenbach 2024-2025
Plan, Massstab	<b>Normalprofile 1 : 50</b>

Projektverfasser	Genehmigungsvermerke	vom TBA freigegeben
Billinger AG Ingenieurbüro Herrenhofstrasse 36 9244 Niederuzwil	<b>Entwurf</b>	
T 071 955 98 55 billing@bluewin.ch		
interne Projekt-Nummer: 6154		

Plan 01.06-1	Ausfertigung für	Format 30 x 84 cm		
Projekt U66.5.026.683.83		Fläche 0.25 m²		
Mn/FGS				
FinV				
Vorstudie	Entwurf	Gezeichnet	Geprüft	Datum
<b>Vorprojekt</b>	fw	me / fw	Rw	Februar 2022
Bauprojekt				
Genehmigungs- / Auflageprojekt				
Ausschreibung				
Ausführungsprojekt				
Dok. des ausgeführten Werks				

### Normalprofil A (ohne Randabschlüsse, Profil Nr. 29)

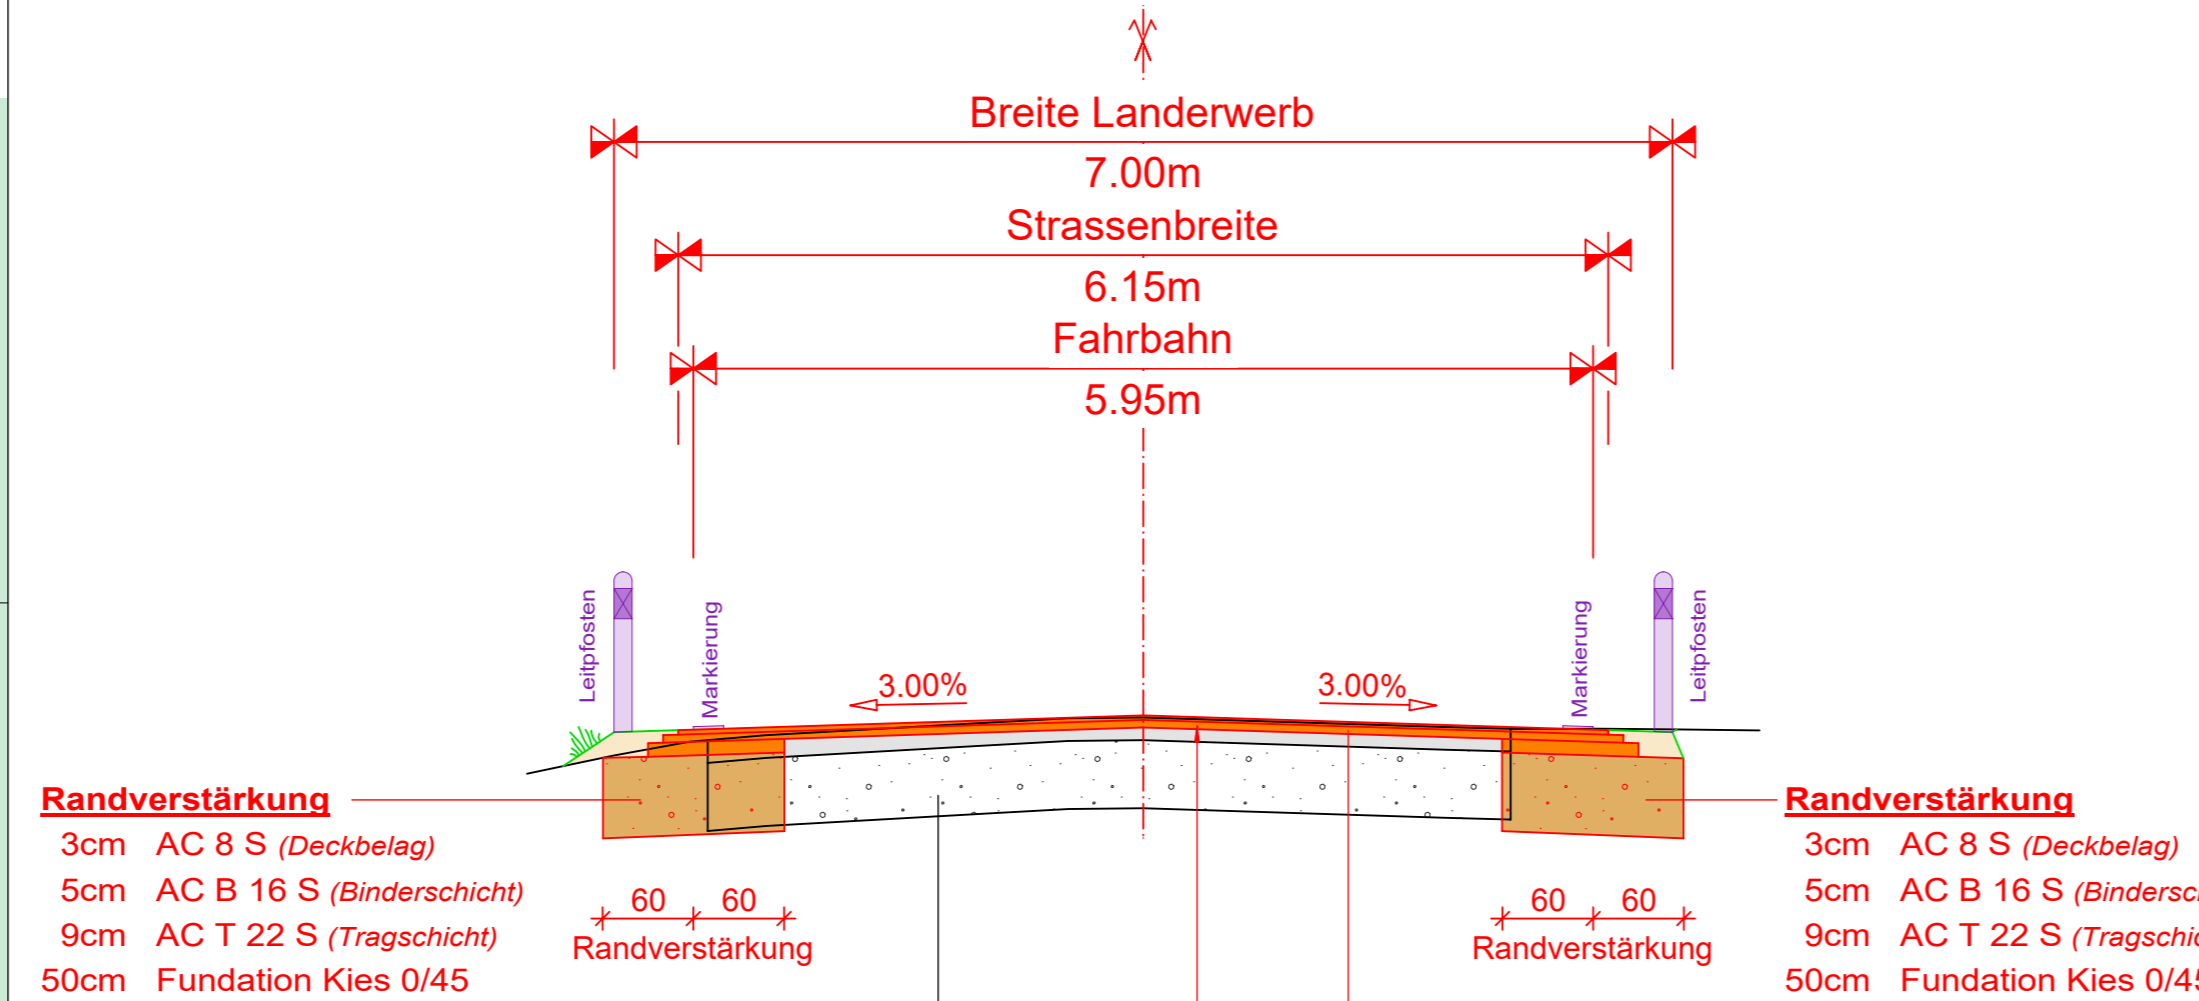


best. Kieskoffer  
(Ergänzung, wo nötig)

**Randverstärkung**  
3cm AC 8 S (Deckbelag)  
5cm AC B 16 S (Binderschicht)  
9cm AC T 22 S (Tragschicht)  
50cm Foundation Kies 0/45

**neuer Belag Strasse (Hocheinbau)**  
3cm AC 8 S (Deckbelag)  
5cm AC B 16 S (Binderschicht)  
best. Asphaltbelag (Tragschicht)

**Fräsen best. Asphaltbelag**  
5cm Frästiefe  
(vollflächig)

### Normalprofil B (mit Randabschlüssen, Profil Nr. 8)

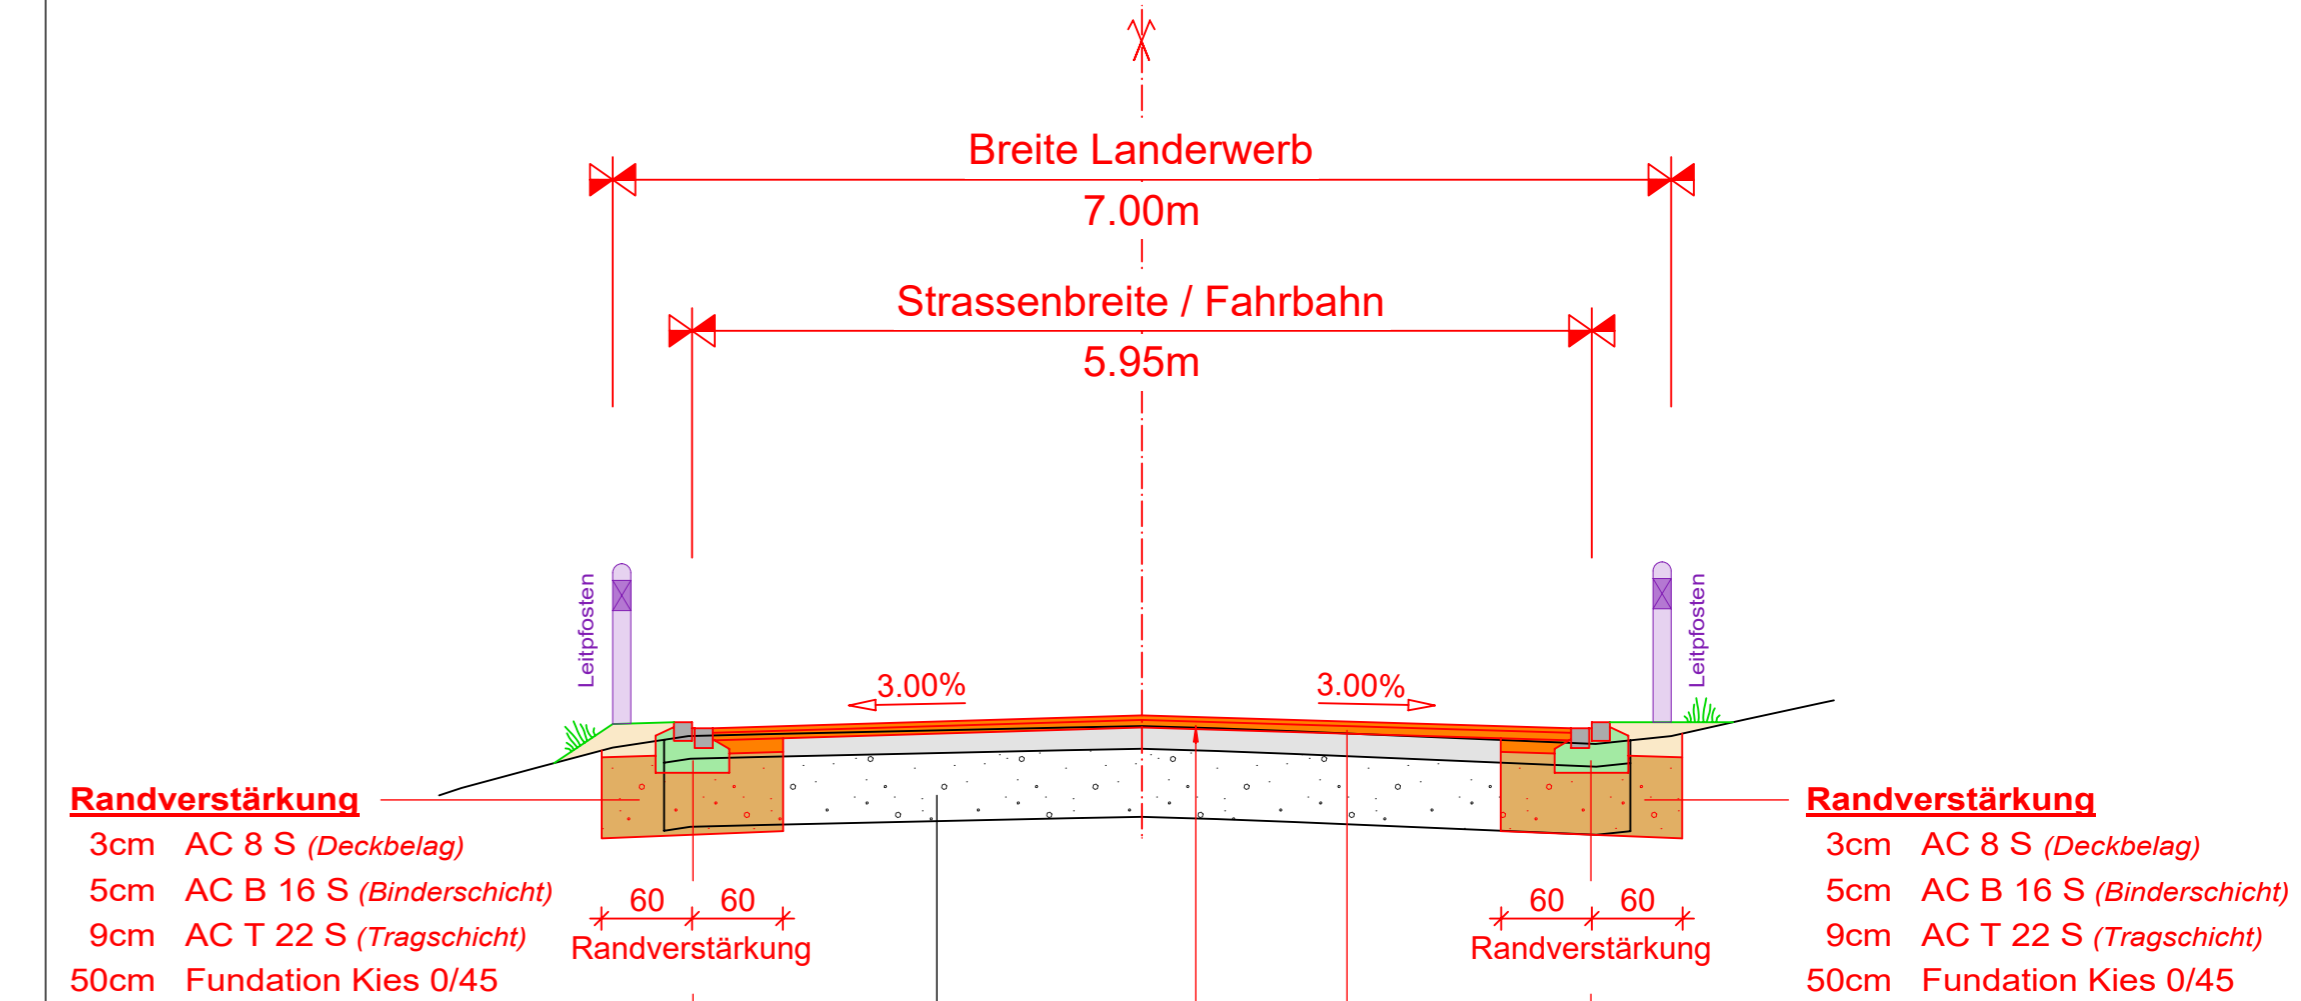

**neuer Randabschluss**  
Doppelbund Binder Typ 12  
Anschlag 4cm

best. Kieskoffer  
(Ergänzung, wo nötig)

**Randverstärkung**  
3cm AC 8 S (Deckbelag)  
5cm AC B 16 S (Binderschicht)  
9cm AC T 22 S (Tragschicht)  
50cm Foundation Kies 0/45

**neuer Randabschluss**  
Doppelbund Binder Typ 12  
Anschlag 4cm

**neuer Belag Strasse (Hocheinbau)**  
3cm AC 8 S (Deckbelag)  
5cm AC B 16 S (Binderschicht)  
best. Asphaltbelag (Tragschicht)

**Fräsen best. Asphaltbelag**  
5cm Frästiefe  
(vollflächig)