Kanton St.Gallen
Bau- und Umweltdepartement

Tiefbauamt

Kantonsstrasse	Nr. 26, Flawil - Degersheim - Neckertal
RMS-Kilometer	10.412 - 12.075
Gemeinde	Neckertal
Bauobjekt	Sanierung Aach bis Böschenbach 2024-2025
Plan, Massstab	**Werkleitungs- und Entwässerungsplan 1 : 500** **Abschnitt: Schiessstand bis Böschenbach**

09-1

Projektverfasser	Genehmigungsvermerke	vom TBA freigegeben
Billinger AG Ingenieurbüro Hermetschlstrasse 36 9244 Niederuzwil T 071 955 98 55 billing@bluewin.ch interne Projekt-Nummer: 6154	Entwurf	
Plan 01.09-1 Projekt U66.5.026.683.83 Mn/FGS Fe/V	Ausfertigung für	Format 42 x 179cm Fläche 0.75 m²

Vorstudie	Entwurf	Gezeichnet	Geprüft	Datum
Vorprojekt	fw	me / fw	Rw	Februar 2022
Bauprojekt				
Genehmigungs- / Auflageprojekt				
Ausschreibung				
Ausführungsprojekt				
Dok. des ausgeführten Werks				

LEGENDE :
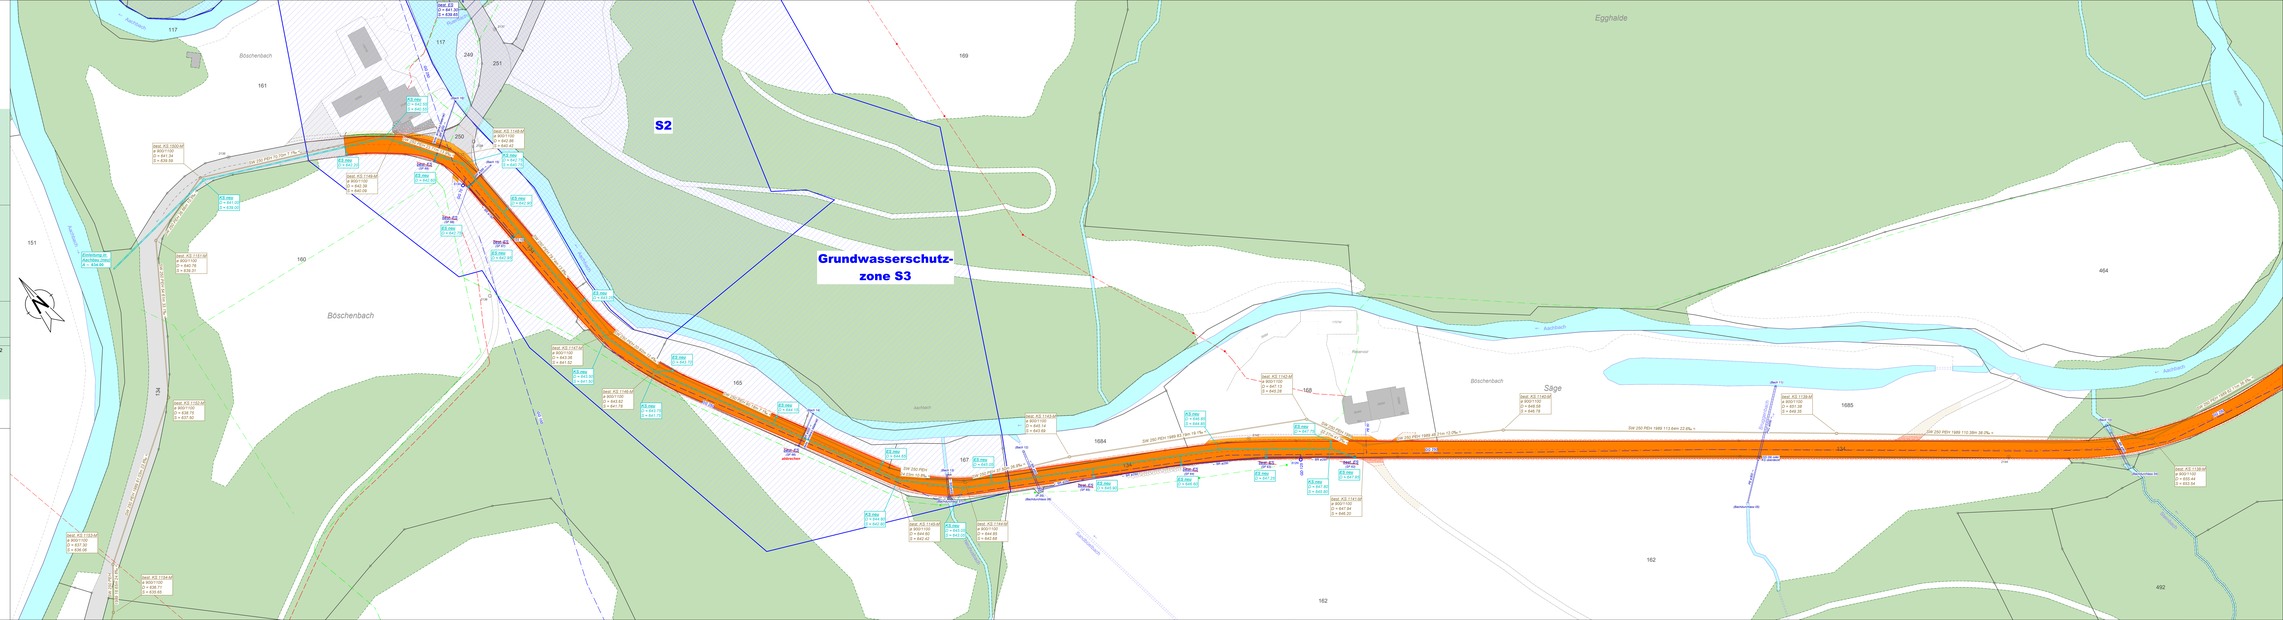
- best. Gebäude
- best. Gewässer
- best. Wald
- best. Fahrbahn inkl. Axe
- proj. Fahrbahn inkl. Axe (Etappe 1 + 2)
- proj. Fahrbahn inkl. Axe (Etappe 3 + 4)
- proj. Anpassung
- best. Schmutzwasser
- best. Meteorwasser
- proj. Meteorwasser
- best. Wasser
- Schieber
- Hydrant
- best. Elektrisch
- best. Swisscom
- best. Swisscom (Freileitung)