



Kantonsstrasse Nr. 55, Neu St. Johann -
 Kantonsgrenze / AR

RMS-Kilometer 6.018


Gemeinde Nesslau

Bauobjekt Ersatz Brücke Luterer, Seebengatter

Plan, Massstab **Längenprofil 1:500 / 100**

05-1

Projektverfasser	Genehmigungsvermerke	vom TBA freigegeben		
Schällibaum Ingenieure und Architekten Ebnaterstrasse 143, CH-9630 Wattwil Sachbearbeiter: Melanie Rudolf Tel +41 71 987 60 35 m.rudolf@schallibaum.ch www.schallibaum.ch				
Projekt-Nr. intern: 19240				
Plan 02.05-1	Ausfertigung für	Format 45 x 84 cm		
Projekt B60.4.055.013		Fläche 0.38 m ²		
FinV				
Vorstudie	Entwurf	Gezeichnet	Geprüft	Datum
Vorprojekt	rud	sho	rhy	17.12.2021
Bauprojekt				
Genehmigungs- / Auflageprojekt				
Ausschreibung				
Ausführungsprojekt				
Dok. des ausgeführten Werks				

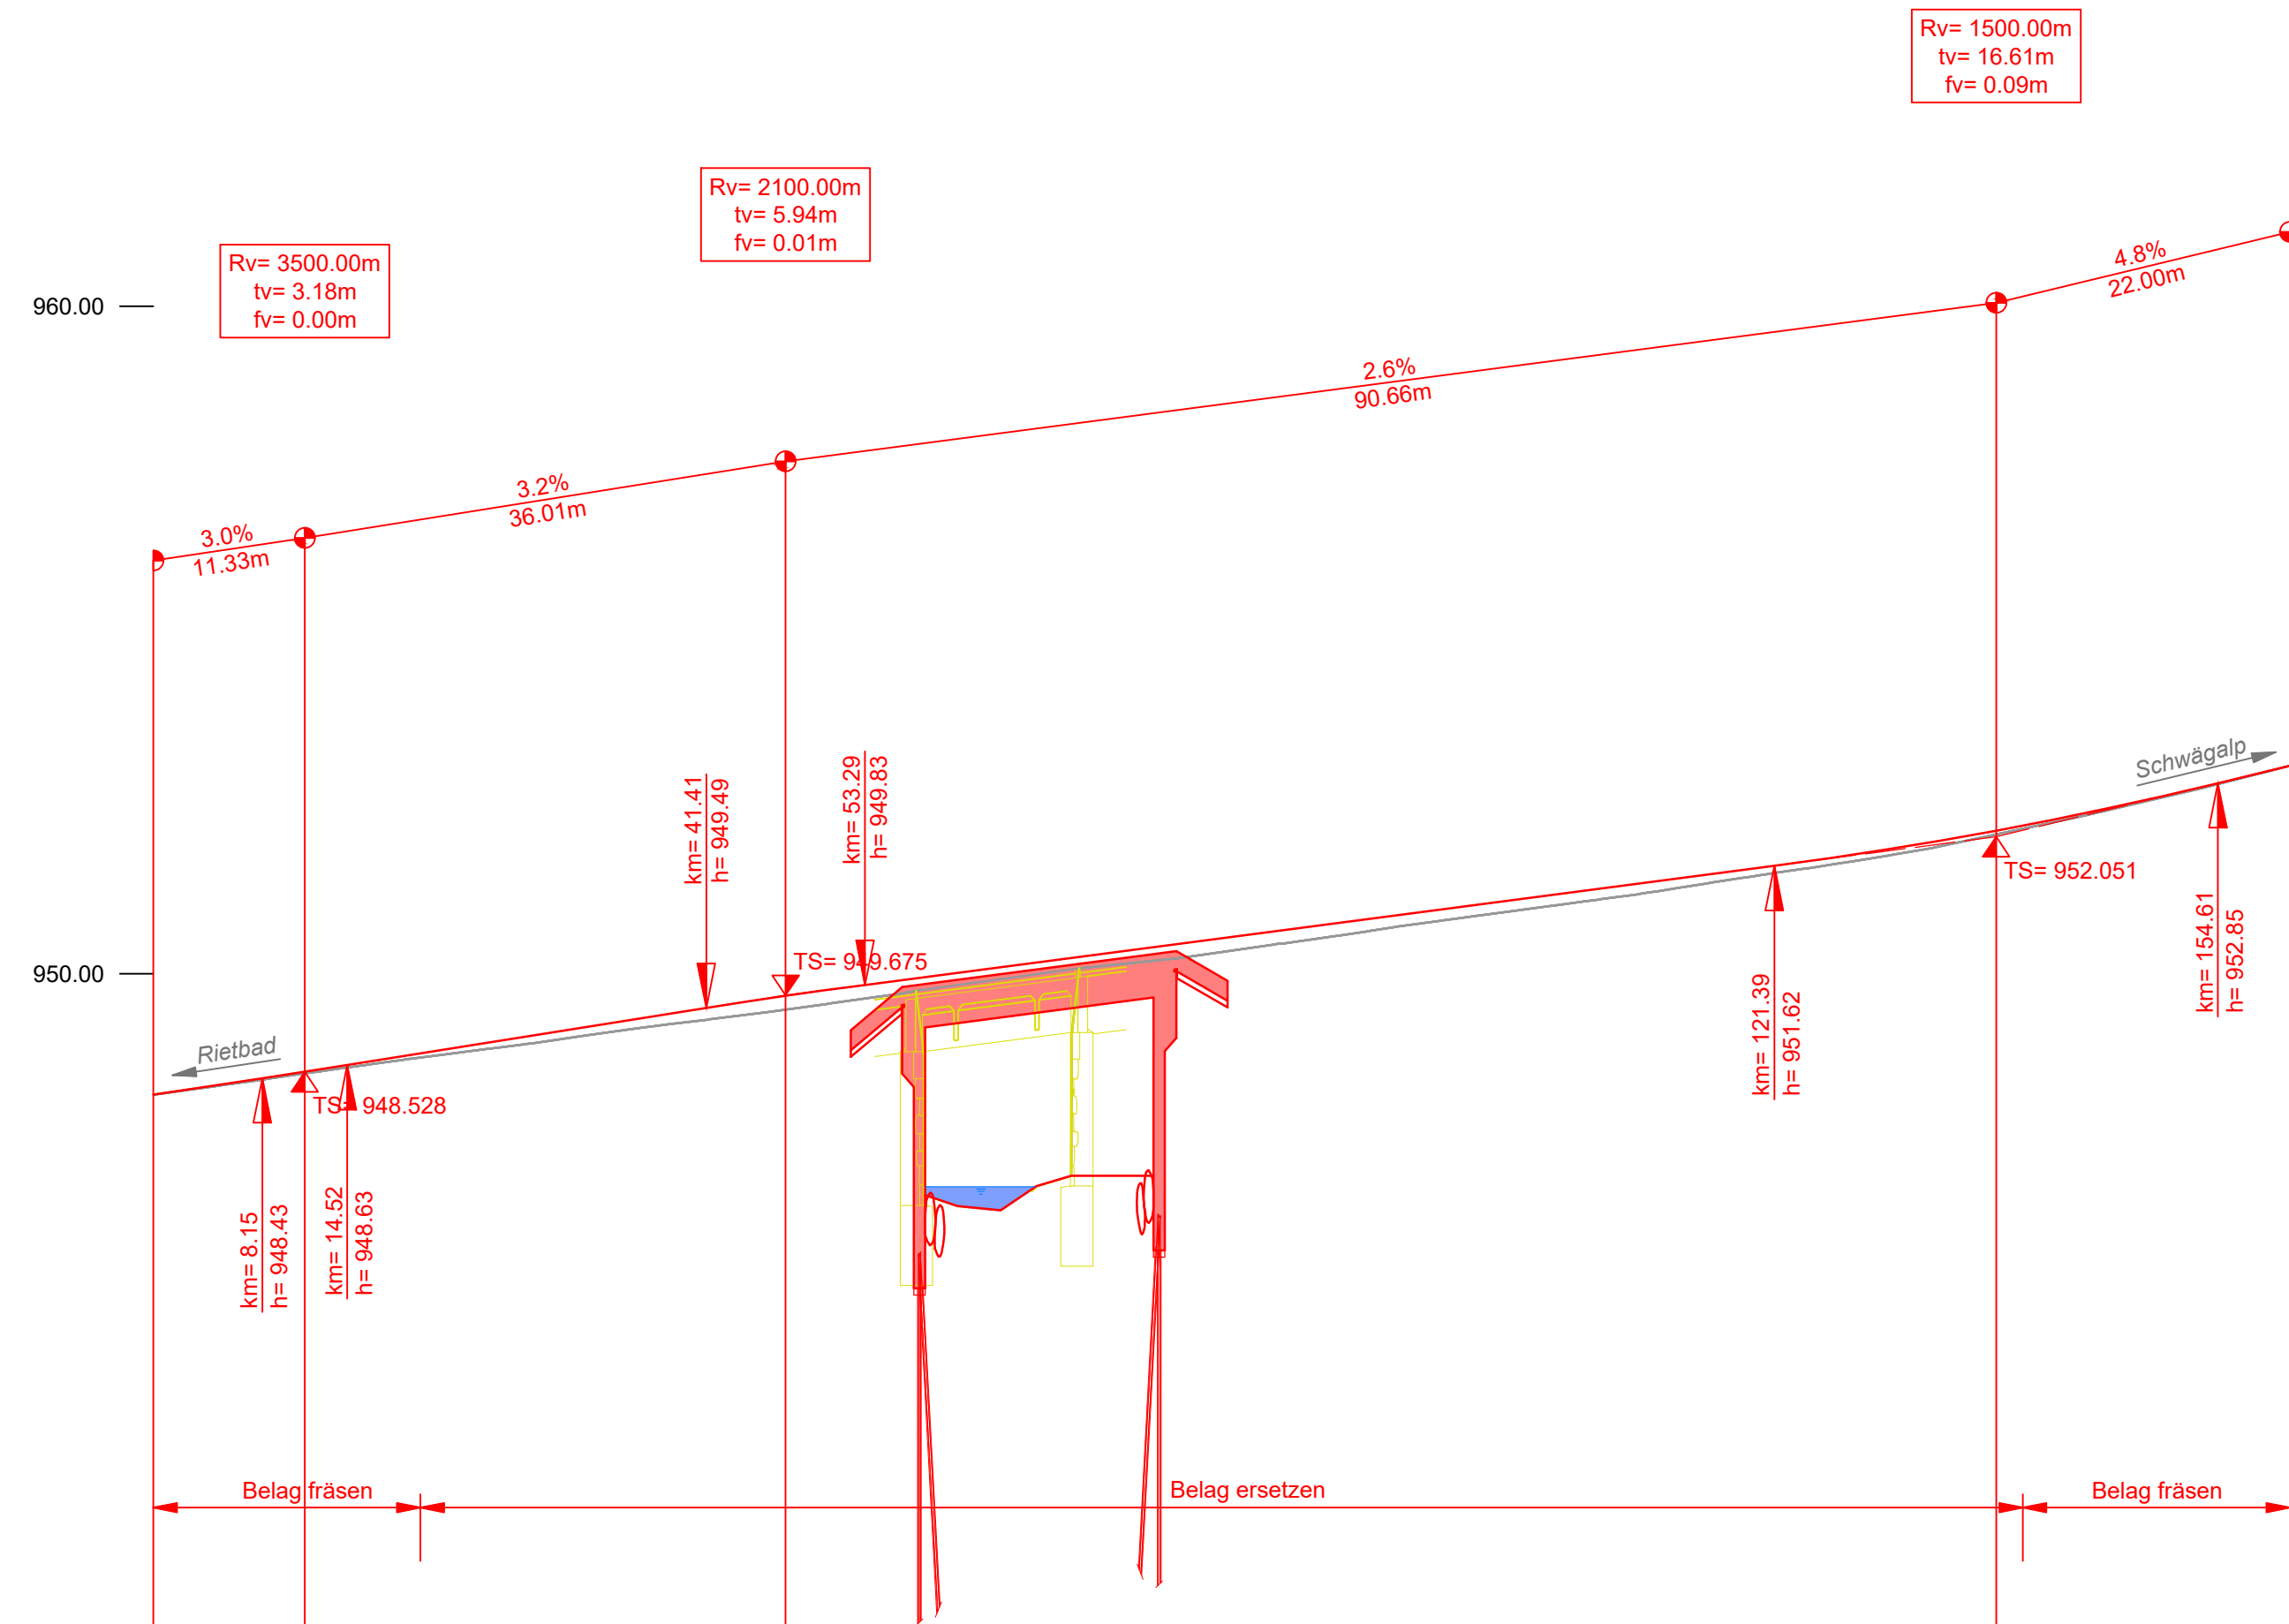

Horizont 940.00m

Kilometrierung	0.000	11.33	20.000	40.000	47.35	60.000	80.000	100.000	120.000	138.00	140.000	160.000
Terrainhöhen	948.19	948.50	948.74	949.27	949.46	949.82	950.32	950.89	951.46	952.09	952.17	953.11
Projekthöhen	948.19	948.53	948.80	949.44	949.67	950.01	950.53	951.05	951.58	952.14	952.22	953.11
Kurvenband	Zentrum rechts	R=95.00 L=38.385		R=∞ L=45.212		R=70.00 L=42.418		R=∞ L=33.987				
	Zentrum links											
Querneigung	rechter Rand	2.60% -6.80%		5.00% -5.0%		-5.00% 5.0%		-5.00% 5.0%		-6.40% 4.00%		
	linker Rand											