



06-1

Kantonsstrasse Nr. 55, Neu St. Johann -
Kantonsgrenze / AR

RMS-Kilometer 6.018

Gemeinde Nesslau

Bauobjekt Ersatz Brücke Luteren, Seebengatter

Plan, Massstab **Normalprofil 1:50**

Projektverfasser Genehmigungsvermerke vom TBA freigegeben



Ebnaterstrasse 143, CH-9630 Wattwil
Sachbearbeiter: Melanie Rudolf
Tel +41 71 987 60 35
m.rudolf@schaellibaum.ch
www.schaellibaum.ch

Projekt-Nr. intern: 19240

Plan 02.06-1 Ausfertigung für Format 30 x 63 cm

Projekt B60.4.055.013 Fläche 0.19 m²

Mn/FGS

FinV

Vorstudie	Entwurf	Gezeichnet	Geprüft	Datum
Vorprojekt	rud	sho	rhy	17.12.2021

Bauprojekt


Genehmigungs- / Auflageprojekt

Ausschreibung

Ausführungsprojekt

Dok. des ausgeführten Werks

Normalprofil 1:50
Strasse (Station km 0+020)

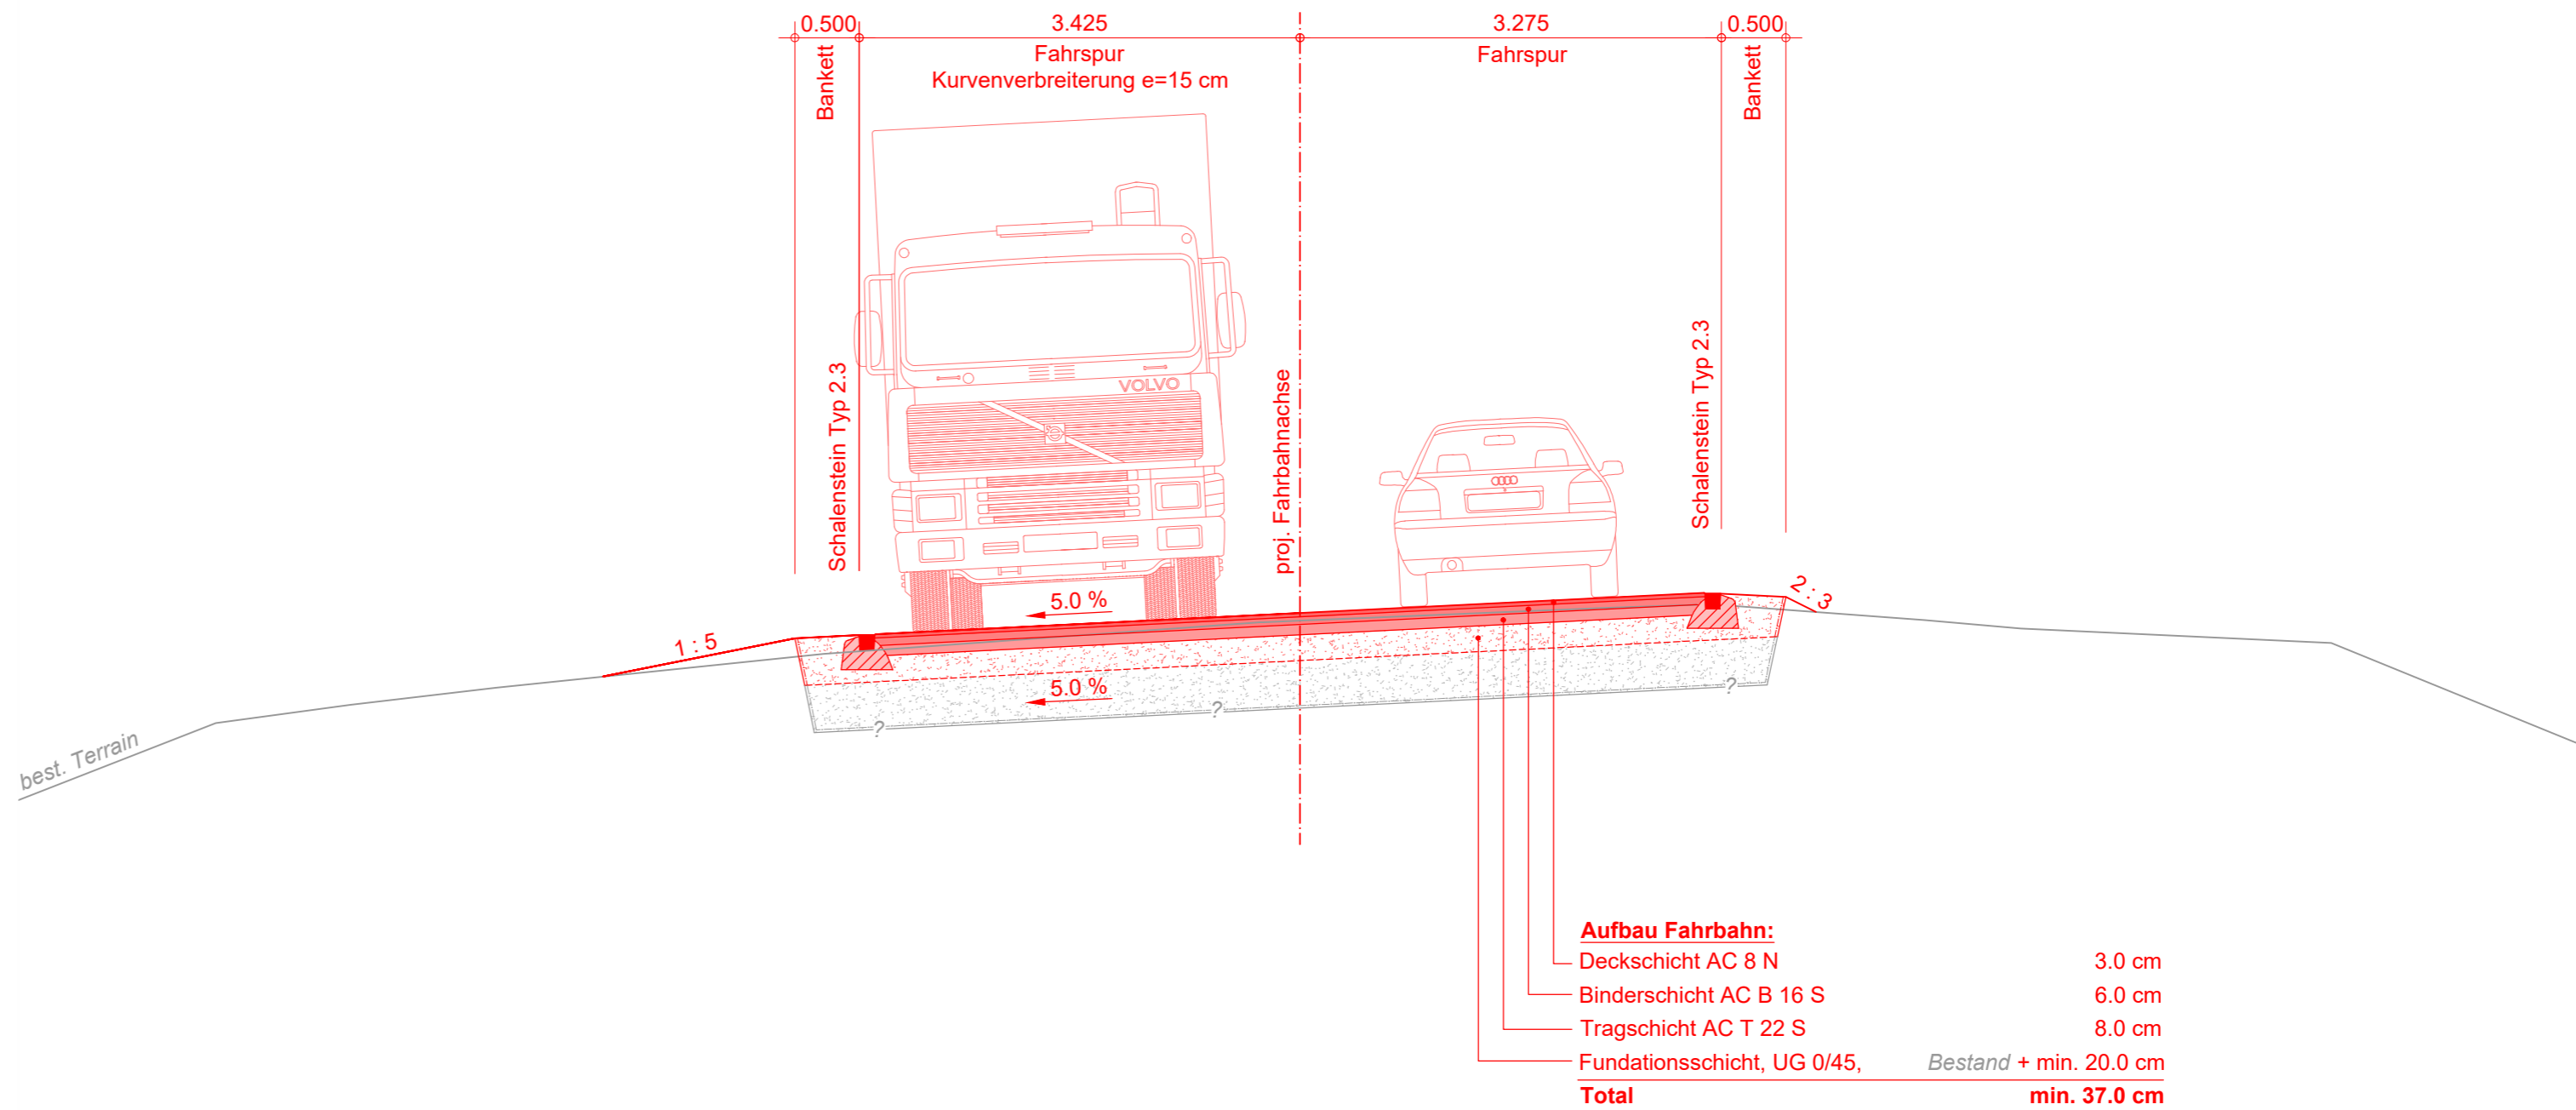

Detail Rabatte 1:50
Vorplatz Liegenschaft 1165K

